


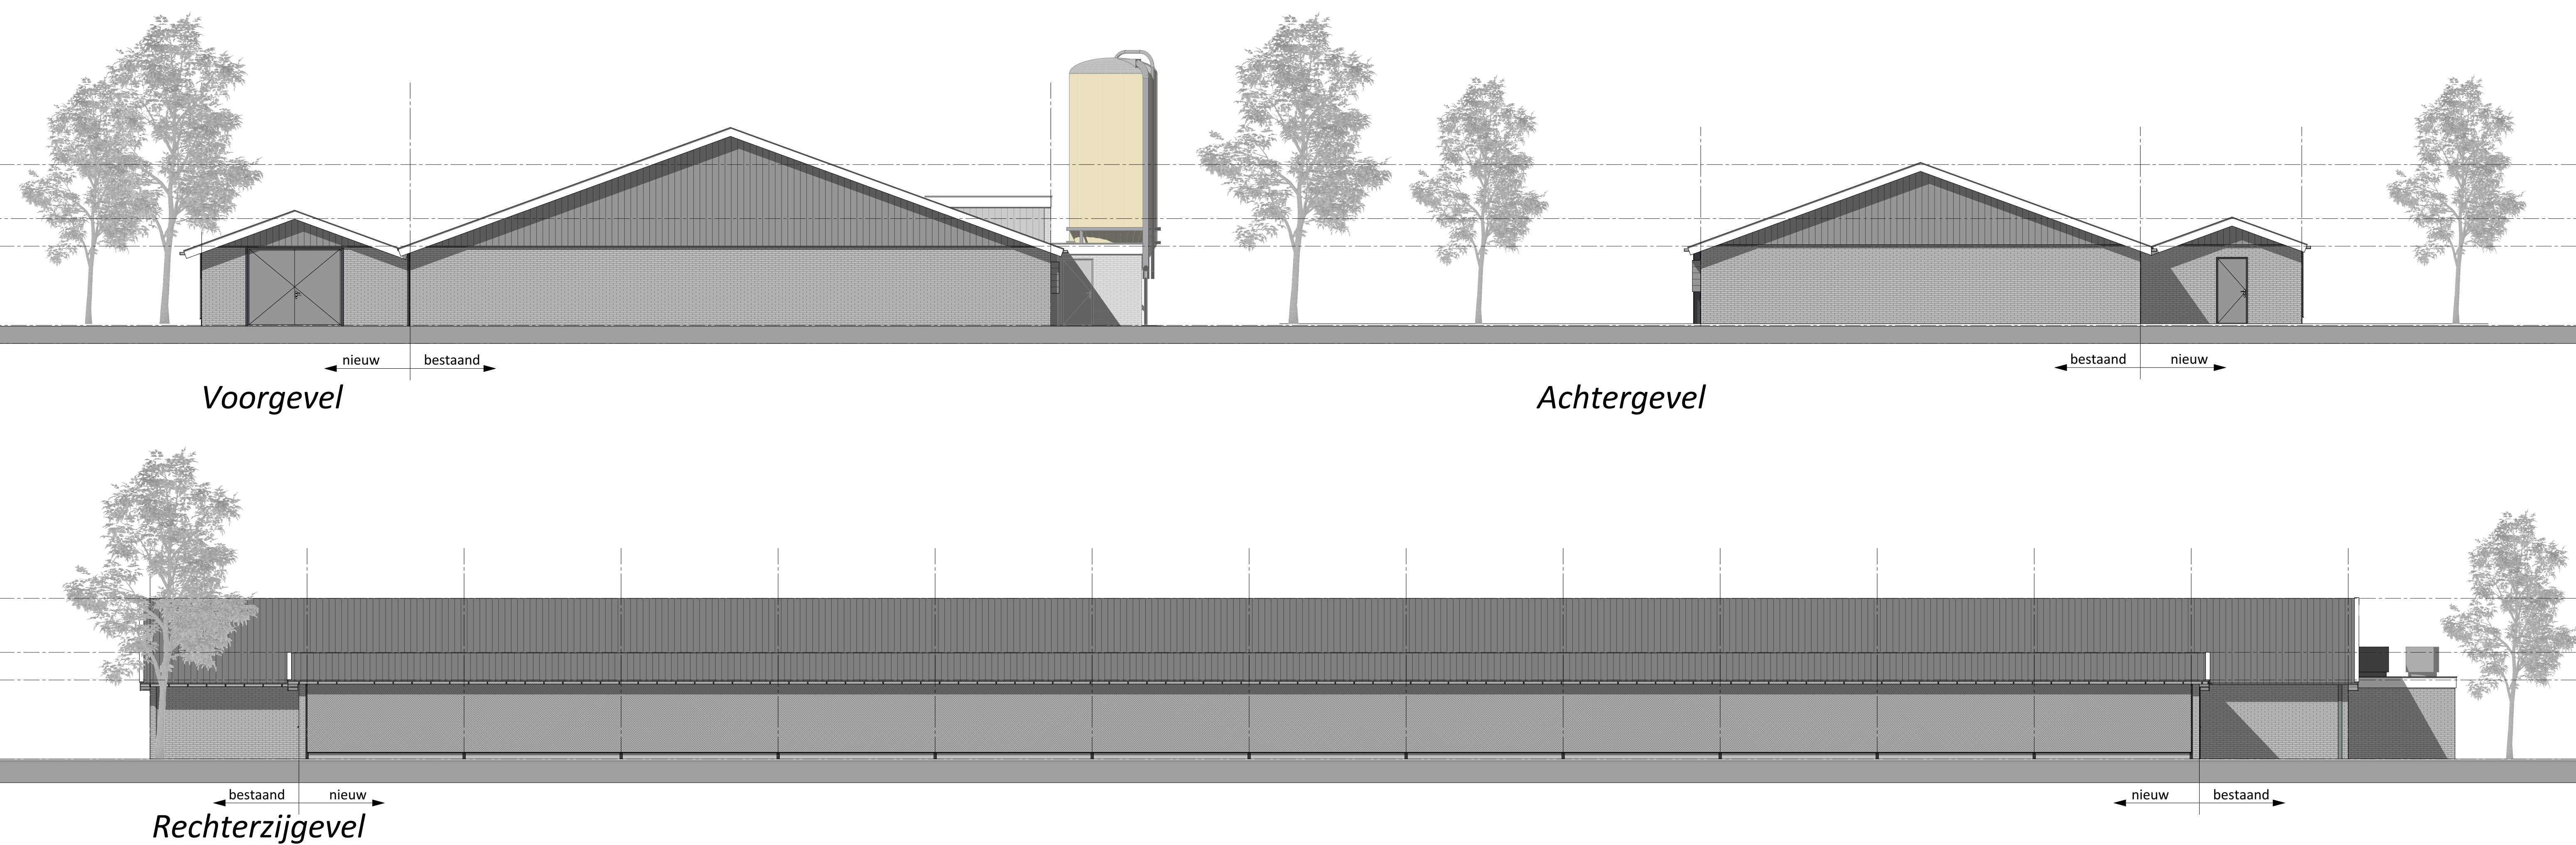

Legenda (kleuren als bestaand)

gevels prefab elementen, kleur vulkaanrood
gevelbekleding potdekselwerk, donkergroen
kozijnen aluminium/ kunststof, kleur wit
dubbele deuren sandwich, kleur donkergroen
windbreekgaas overdekte uitloop, kleur groen
windveren/dekstukken: gezet plaatstaal, kleur wit
dakbedekking v.c. golfplaten, kleur grijs/ antraciet.

Brandweer renvooi

Ontvluchten

Alle deuren van de stal en reeds aanwezige bebouwing kunnen van binnenuit zonder gebruikmaking van losse voorwerpen, zoals sleutels e.d. ten alle tijd geopend worden.

Brandveiligheidsinstallaties

PB Sproeischuimblusser
- plaats en aantal i.o.m. plaatselijke brandweer.

Algemeen

Brandcompartiment = subbrandcompartiment

Besetting minder dan 1 persoon per 30 m²

Gebruiksfunctie: lichte industrie

VLUCHTROUTE AANDUIDINGEN

Het betreffende voorschrift (artikel 6.24 van het Bouwbesluit 2012) wordt voor lichte industrie functies niet aangewezen. Vluchtroute aanduiding is niet noodzakelijk.

BEPERKING VAN HET ONTWIKKELEN VAN BRAND EN ROK


BINNENOPPERVLAK:
Een zijde van een constructiedeel die grenst aan de binnenlucht voldoet tenminste aan brandklasse B en aan rookklasse s2, beide bepaald volgens NEN-EN 13501-1.

BUITENOPPERVLAK:
Een zijde van een constructiedeel die grenst aan de buitenlucht voldoet tenminste aan brandklasse B, bepaald volgens NEN-EN 13501-1. deze eis is niet van toepassing op de bovenzijde van een dak.


BELOOPBAAR VLA:
Voor de bovenzijde van een personen bestemde vloer, een trap en een hellingbaan die grenst aan de binnenlucht geldt rookklasse s1 fl en brandklasse D fl, beide bepaald volgens NEN-EN 13501-1.

VRUGGESTELD:
Op ten hoogste 5% van de totale oppervlakte van de constructiedelen van elke afzonderlijke ruimte, waarvoor de hierboven gestelde rookklasse en brandklasse geldt, is die eis niet van toepassing.

DAKOPPERVLAK:
De bovenzijde van een dak van een gebouw is, bepaald volgens NEN 6063, niet brandgevaarlijk. Dit geldt niet indien het bouwwerk geen voor personen bestemde vloer heeft die hoger ligt dan 5 m boven meetniveau, en de brandgevaarlijke delen van het dak tenminste 15 m vanaf de perceelsgrens liggen. Indien het perceel waarop het bouwwerk ligt, grenst aan een openbare weg, openbaar water, openbaar groen, of een perceel die niet bestemd voor bebouwing of voor een speeltuin, een kampeerterrein of opslag van brandgevaarlijke stoffen of van brandbare niet milieugevaarlijke stoffen wordt die afstand aangehouden tot het hart van de weg, dat water, dat groen of dat perceel.

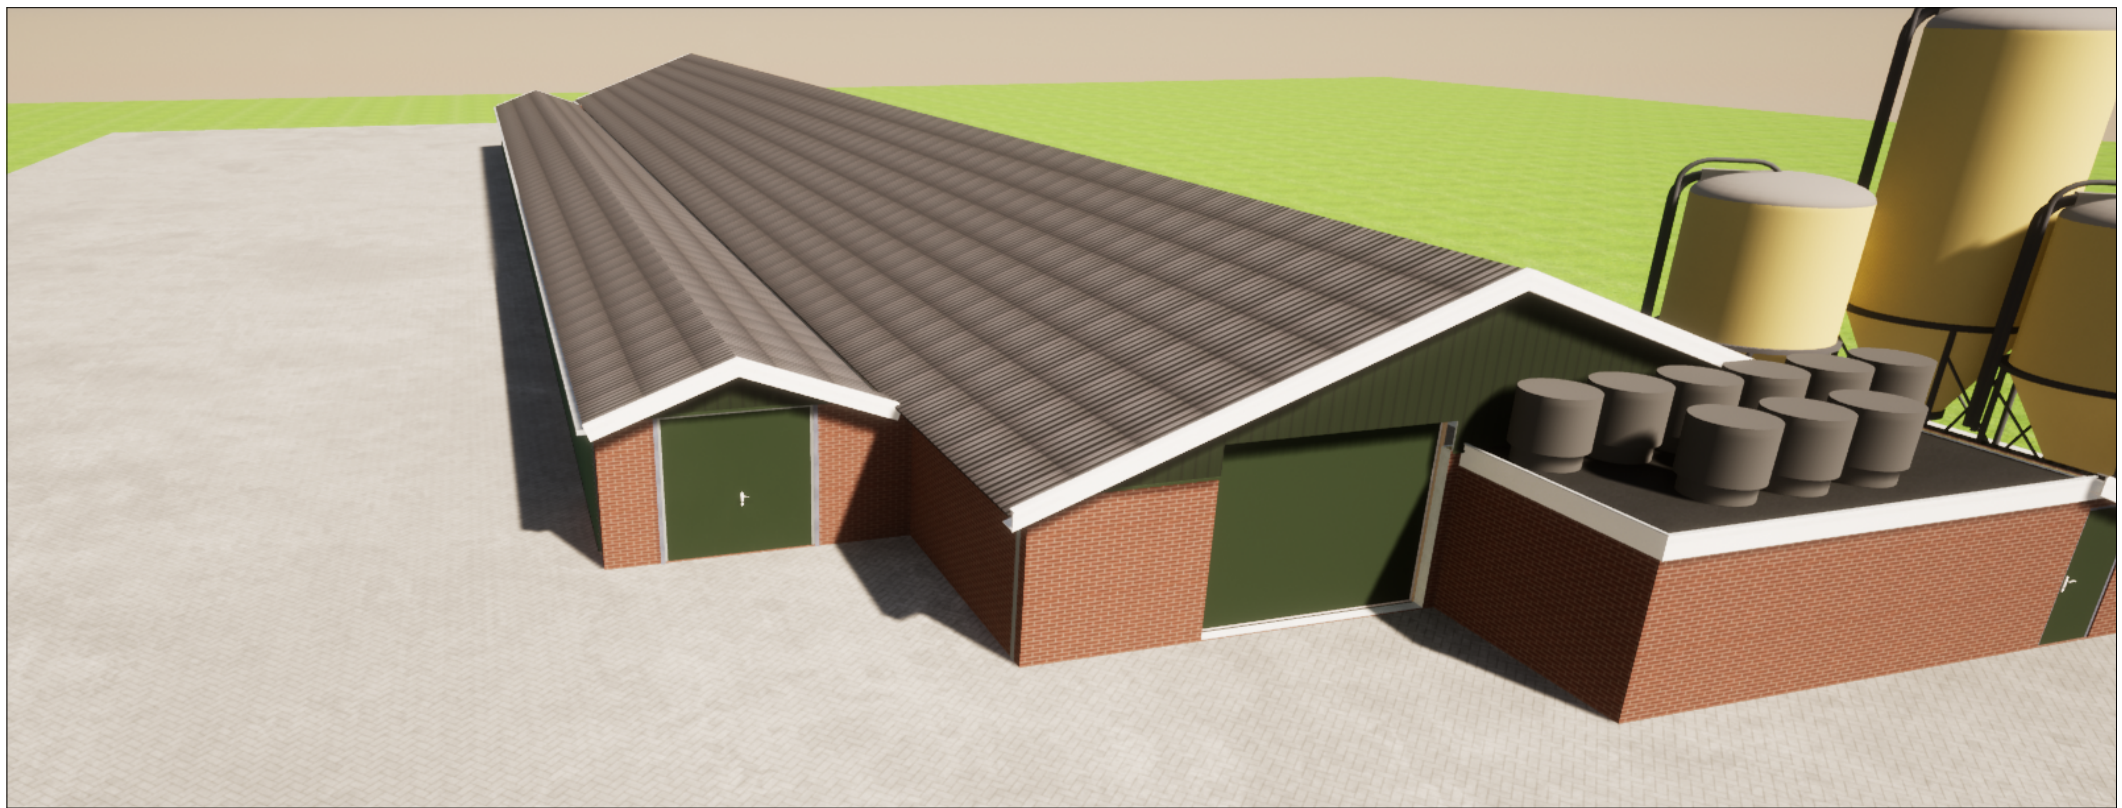

3-D Aanzicht

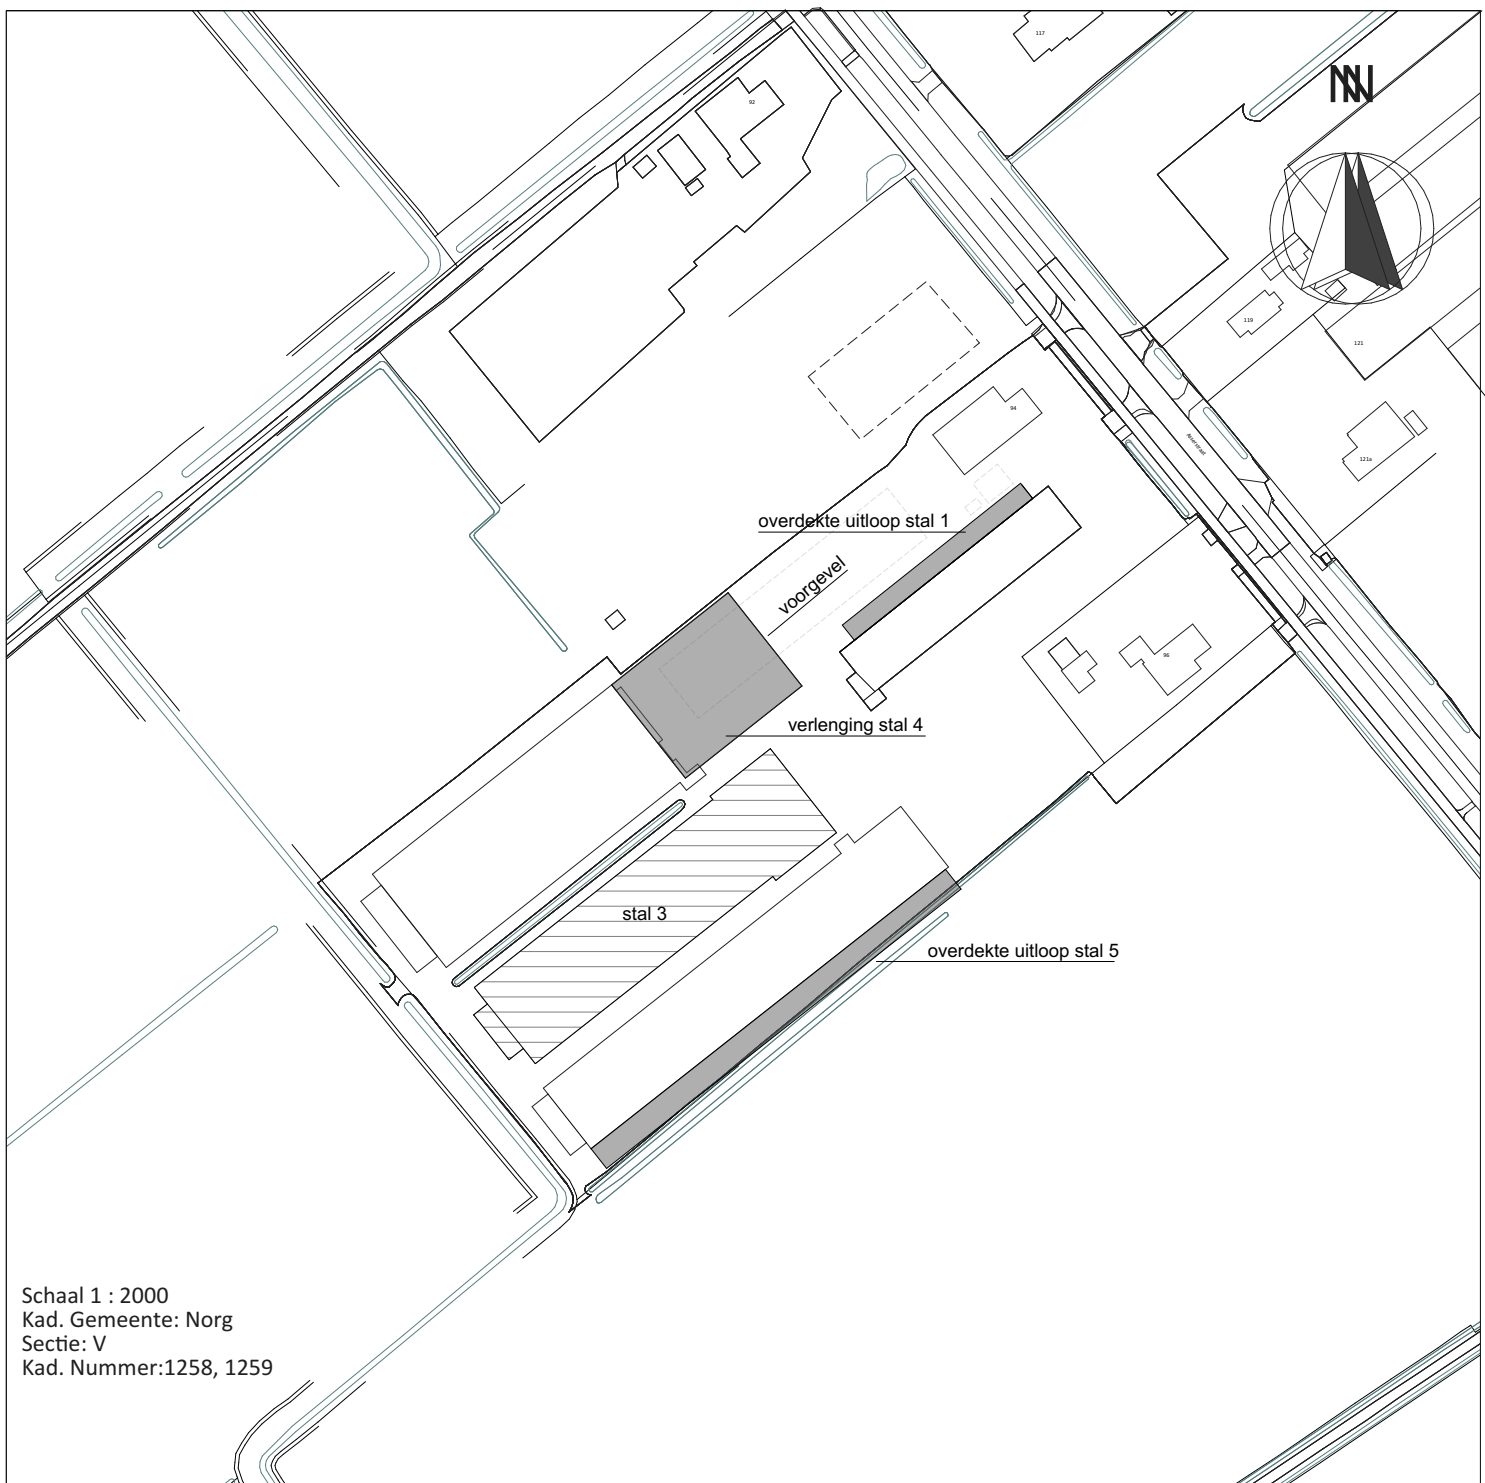

Schaal 1 : 2000
Kad. Gemeente: Norg
Sectie: V
Kad. Nummer: 1258, 1259



Van Westreenen Adviseurs
Scherpenzeelweg 11
3772 AD Loozen
T: (0342) 47 42 35
F: (0342) 47 42 81
E: info@vanwestreenen.nl

Van der Veldenweg 65d
7131 JA Lichthorpe
T: (0544) 37 97 37
F: (0544) 37 83 64
E: info@vanwestreenen.nl

Haarlemse
7655 KE Tolbergen
T: (0546) 70 65 86
F: (0546) 37 83 64
E: info@vanwestreenen.nl


PROJECT:
Bedrijfsontwikkeling aan de Asserstraat 94
OPDRACHTGEVER:
Janssen Pluimveehouderij
Asserstraat 94
9335TC ZUIDVELDE
LOCATIE: Asserstraat 94-96 Zuidvelde

ONDERDEEL:
Bouwplan overdekte uitloop stal 1
Maten voor de uitvoering in het werk controleren


SCHAAL:
1:100
GETEKEND:
EGAV
FORMAAT:
A1+
DATUM:
18-05-2022
WIJZIGING:
04-10-2022

PROJECTNUMMER:
202110-BO-JANSSEN-94-96


stal 1 doorsnede overdekte uitloop

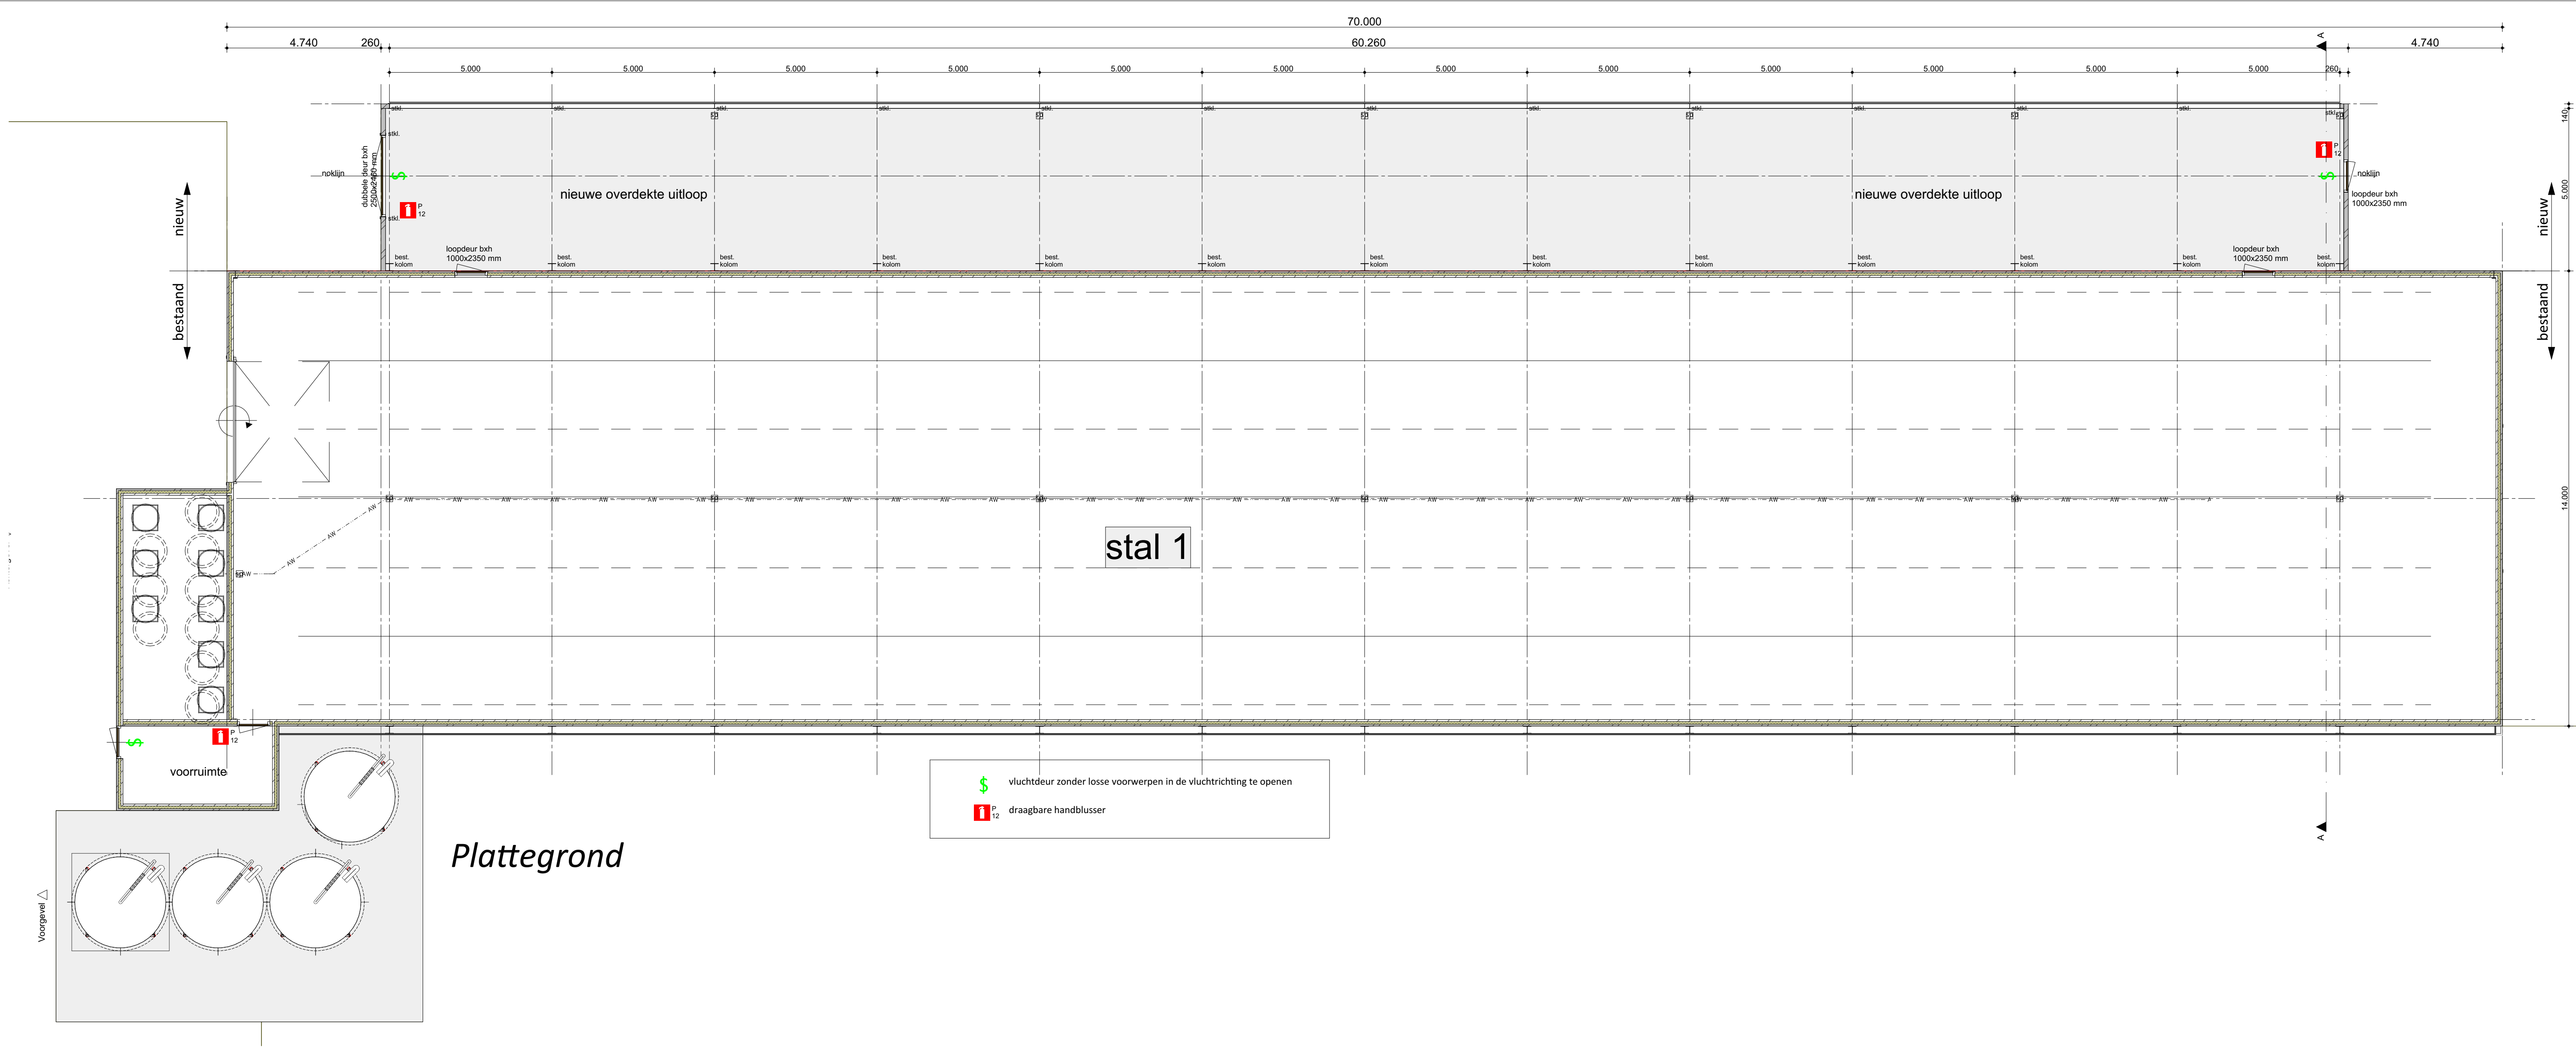

Plattegrond

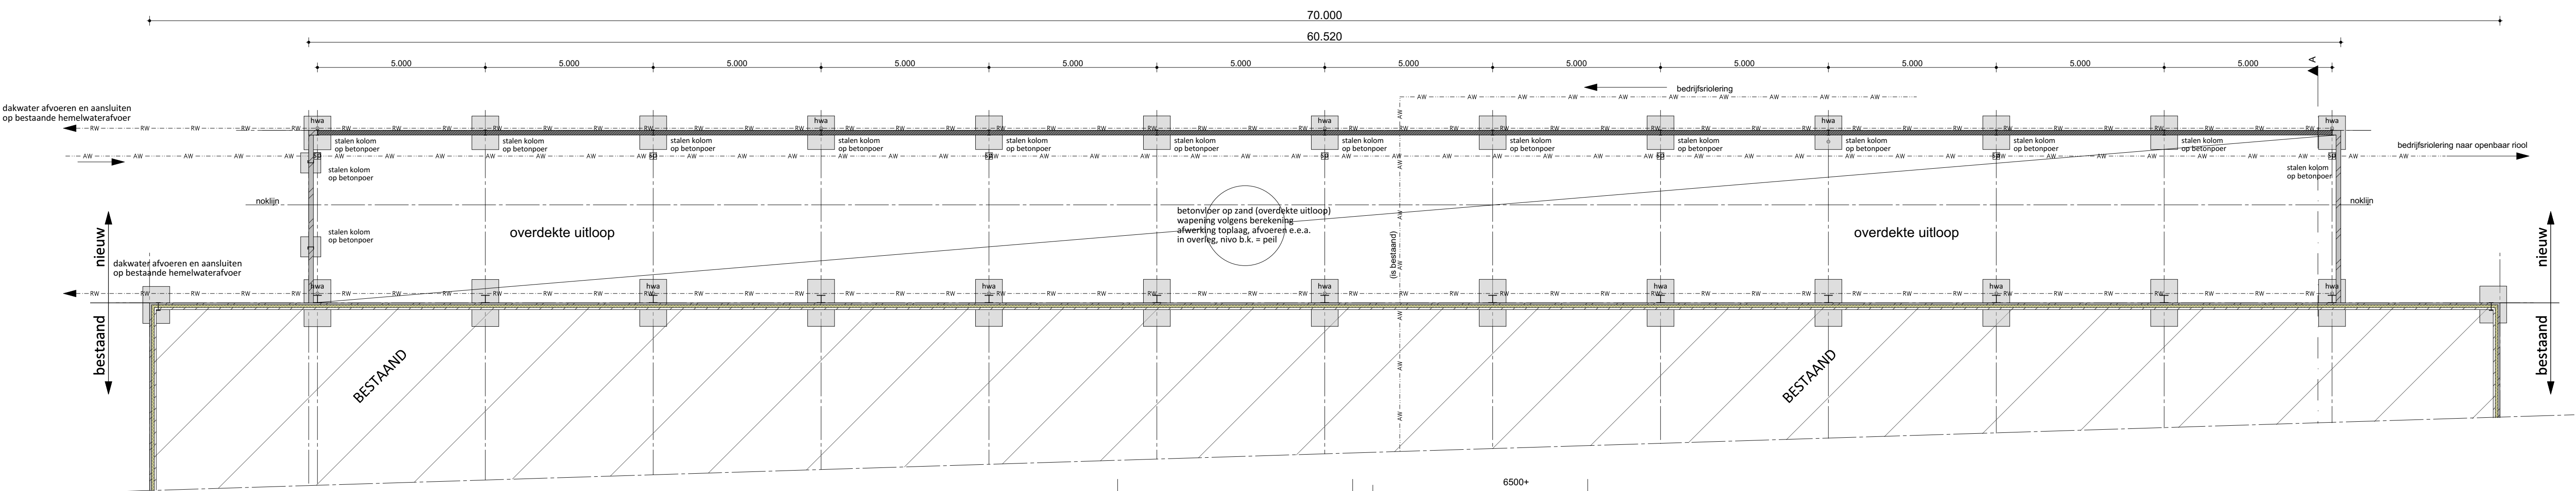

Funderingsplan

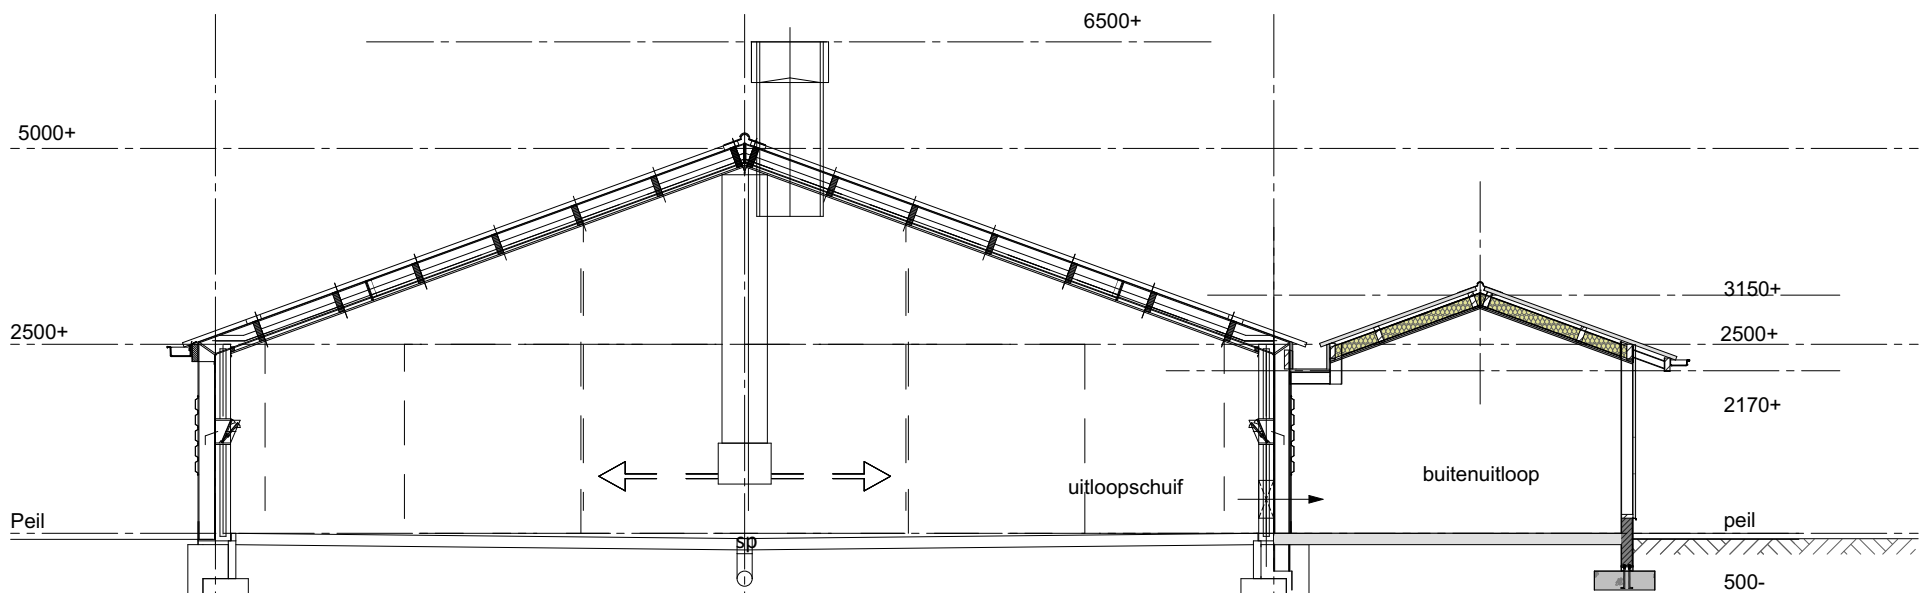

Doorsnede

Van Westreenen Adviseurs
Scherpenzeelseweg 11
3772 MD Lunteren
T: (0342) 47 42 55
F: (0342) 47 42 81
E: info@vanwestreenen.nl
Varsseveldseweg 65d
7123 JA Lichtenvoorde
T: (0544) 37 97 37
F: (0544) 37 83 64
E: info@vanwestreenen.nl
Haarweg 9a
7652 HJ Tubbergen
T: (0546) 70 65 86
F: (0544) 37 83 64
E: info@vanwestreenen.nl




PROJECT:
Bedrijfsontwikkeling aan de Asserstraat 94
OPDRACHTGEVER:
Janssen Pluimveehouderij
Asserstraat 94
9335TC ZUIDVELDE
LOCATIE: Asserstraat 94-96 Zuidvelde

ONDERDEEL:
Bouwplan overdekte uitloop stal 1
Maten voor de uitvoering in het werk controleren

SCHAAL: 1:100
GETEKEND: EG/AV
FORMAAT: A1
DATUM: 18-05-2022
WIJZIGING: 04-10-2022

PROJECTNUMMER:
202110-BO-JANSSEN-94-96

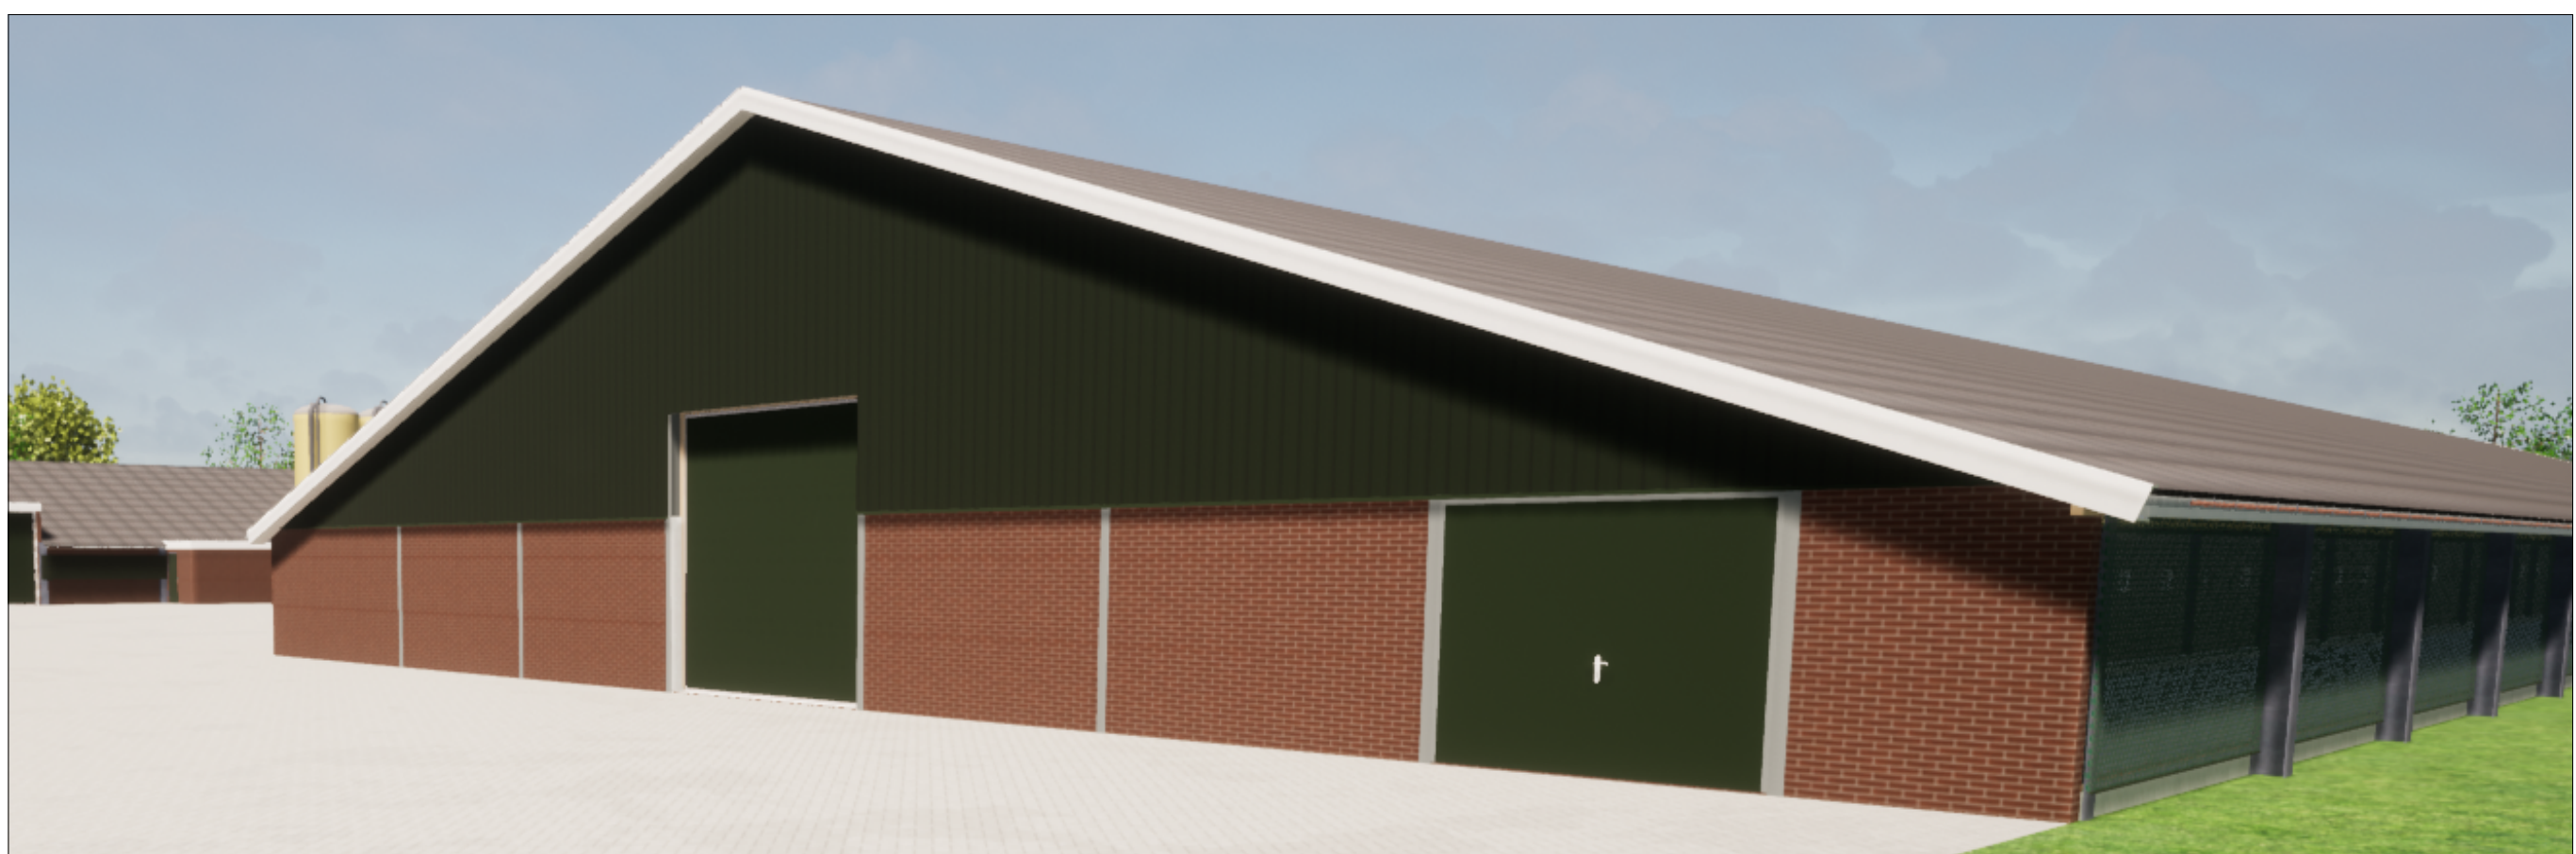

3-D Aanzichten

Ontvluchten
Alle deuren van de stal en reeds aanwezige bebouwing kunnen van binnenuit zonder gebruikmaking van losse voorwerpen, zoals sleutels e.d. ten alle tijd geopend worden.

1 PB Sproeischuimblusser
- ploots en aantal i.o.m. plotselinge brandweer.

Algemeen

Brandcompartiment = subbrandcompartiment
Bezetting minder dan 1 persoon per 30 m²
Gebruiksfunctie: lichte industrie

Het betreffende voorschrift (artikel 6.24 van het Bouwbesluit 2012) wordt voor lichte industrie functies niet aangewezen. Vluchtroute aanduiding is niet noodzakelijk.

BEREIKING VAN HET ONTWIKKELEN VAN BRAND EN ROOK

BINNENOPPERVLAK:
 Een zijde van een constructiedeel die grenst aan de binnenlucht voldoet tenminste aan de volgende eisen: $U_{\text{min}} = 0,14 \text{ W/m}^2\text{K}$, $g_{\text{min}} = 0,70 \text{ W/m}^2\text{K}$, $\Delta T_{\text{max}} = 10 \text{ K}$.

Een zijde van een constructiedeel die grenst aan de buitenlucht voldoet tenminste aan brandklasse B, bepaald volgens NEN-EN 13501-2. deze eis is niet van toepassing op de bovenzijde van een dak.

BELOOPBAAR VLAK:

Voer de bovenzijde van een personen bestemde vloer, een trap en een hellingbaan die grenst aan de binnenlucht geldt rookklasse s1 fl en brandklasse D fl, beide kenmerk volgens NEN-EN 13501-1

04/05/2006 10:04:11


VRIJGESTELD:
Op ten hoogste 5% van de totale oppervlakte van de constructiedelen van elke afzonderlijke ruimte, waarvoor de hierboven gestelde rookklasse geldt, is die eis niet van toepassing.

DAOPORVELLAK:
De bovenzijde van een dak van een gebouw is, bepaald volgens HEN 6063, het laagste dak dat niet indient het bovengrondse water af te voeren. Het laagste dak heeft de hoger liggende 5 m bovenzijde meentevrij, en de perceelsoverige delen van het dak tenminste 25 m vanaf de perceelsgrens liggen. Indien het perceel waarop het bovengrondse water, grenst aan een openbare weg, openbaar water, openbaar groen, of een perceel die niet bestemd voor bebouwing of voor een speelruimte, een kampeerterrein of opslag van brandgevaarlijke stoffen of van brandbare niet milieugevaarlijke stoffen worden die afstand aangehouden tot het hart van de weg, dat water, dat groen of dat perceel

Legenda

Legenda (kleuren als bestaand)

gevels prefab elementen, kleur vuikaanrood
gevelbekleding potdekselwerk, donkergroen
kozijnen aluminium / kunststof, kleur wit
dubbele deuren sandwich, kleur donkergroen
windbreekgaas overdekte uitloop, kleur groen
windvenderen/dekstenken: gezet plaatstaal, kleur wit
dakbedekking v.v. golfplaten, kleur grijs/ antraciet.

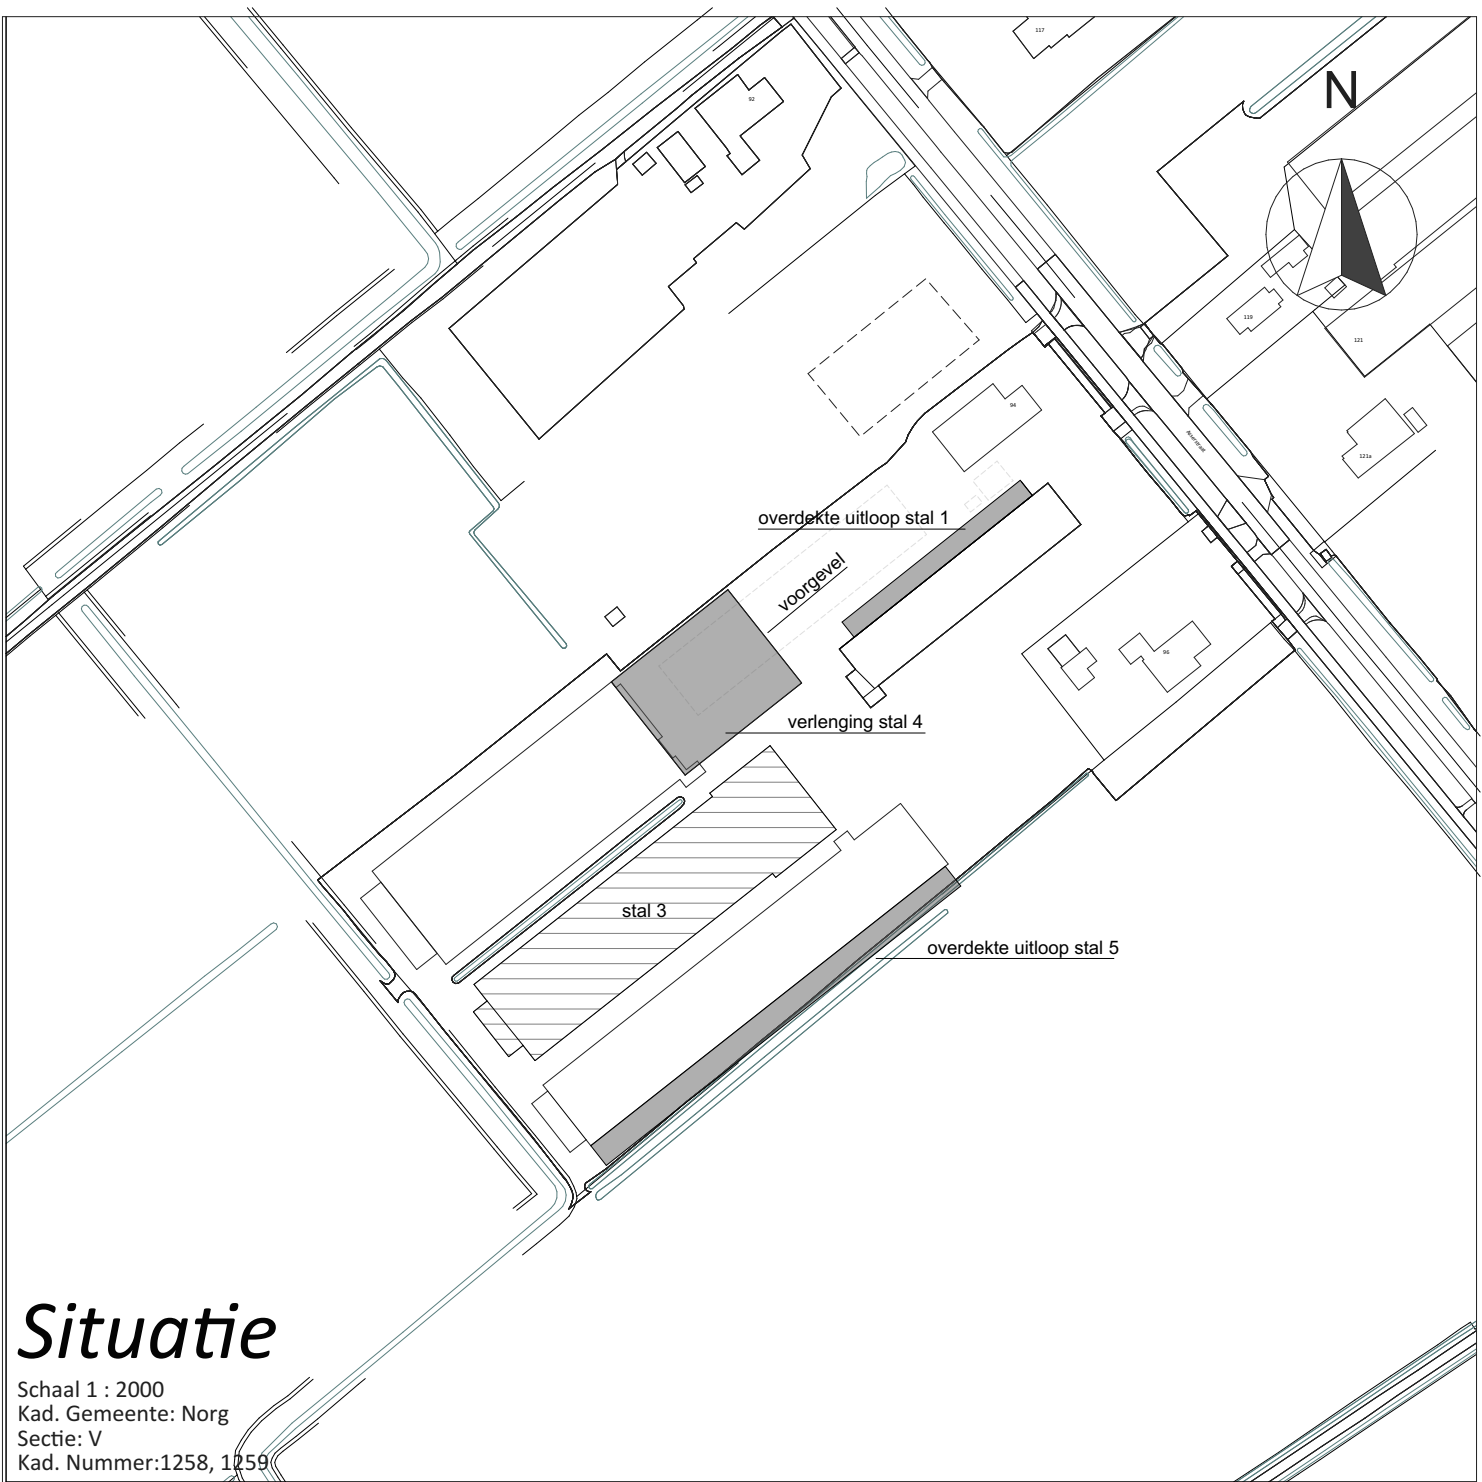


Situatie

Schaal 1 : 2000
Kad. Gemeente: Norg
Sectie: V
Kad. Nummer: 1258, 1259




VanWestreenen
ADVISEURS RUIMTELIJKE ONTWIKKELING


Bij Winkler Adviseurs Ingevoerschema 11 272 800 Lantini 1 (0542) 27 42 20 E (0542) 27 42 20 C info@winkleradviseurs.nl Winkler Adviseurs 7113 J. Schouten 1 (0544) 37 92 27 E (0544) 37 92 24 C info@winkleradv.nl Hoofweg 36 2120 JH Zoetermeer 1 (0544) 20 50 56 1 (0544) 27 10 14 C info@winkleradv.nl	PROJECT: Bedrijfsontwikkeling aan de Aasvoertst 94 OPDRACHTGEVER: Janssen Pluimveehouderij Aasvoertst 94 9333C, GDUDELDE LOCATIE: Aasvoertst 94-96 Zuidvleugel	SCHAAL: 1:10 GETEKEND: EGVA FORMAAT: A4 DATUM: 18-05-2022 WIJZIGING: 04-10-2022
ONDERDEEL: Verfijning pluinveestudie nummer 4 1 (0544) 27 10 14 C info@winkleradv.nl Maten voor de uitvoering in het werk controleren	PROJECTNUMMER: 202110-80 JANSSEN 94-96 Bls 1	

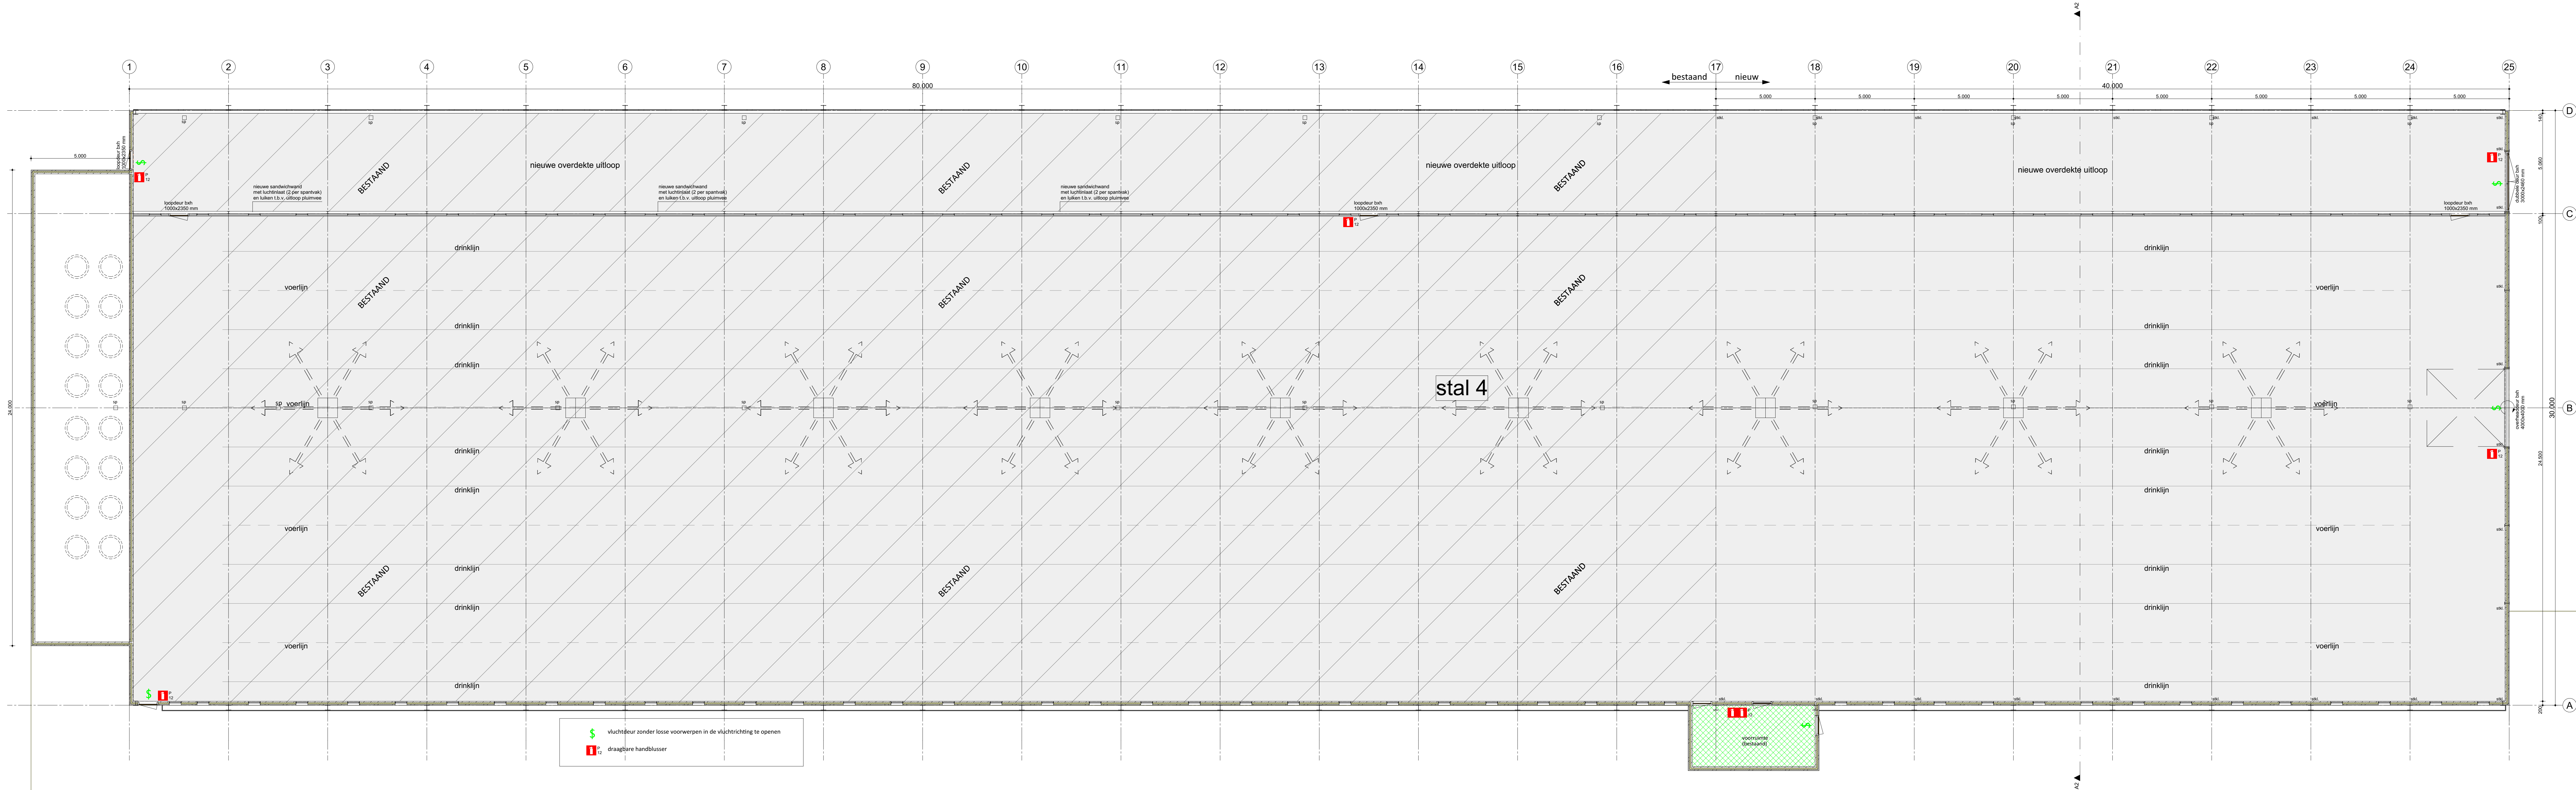


Plattegrond

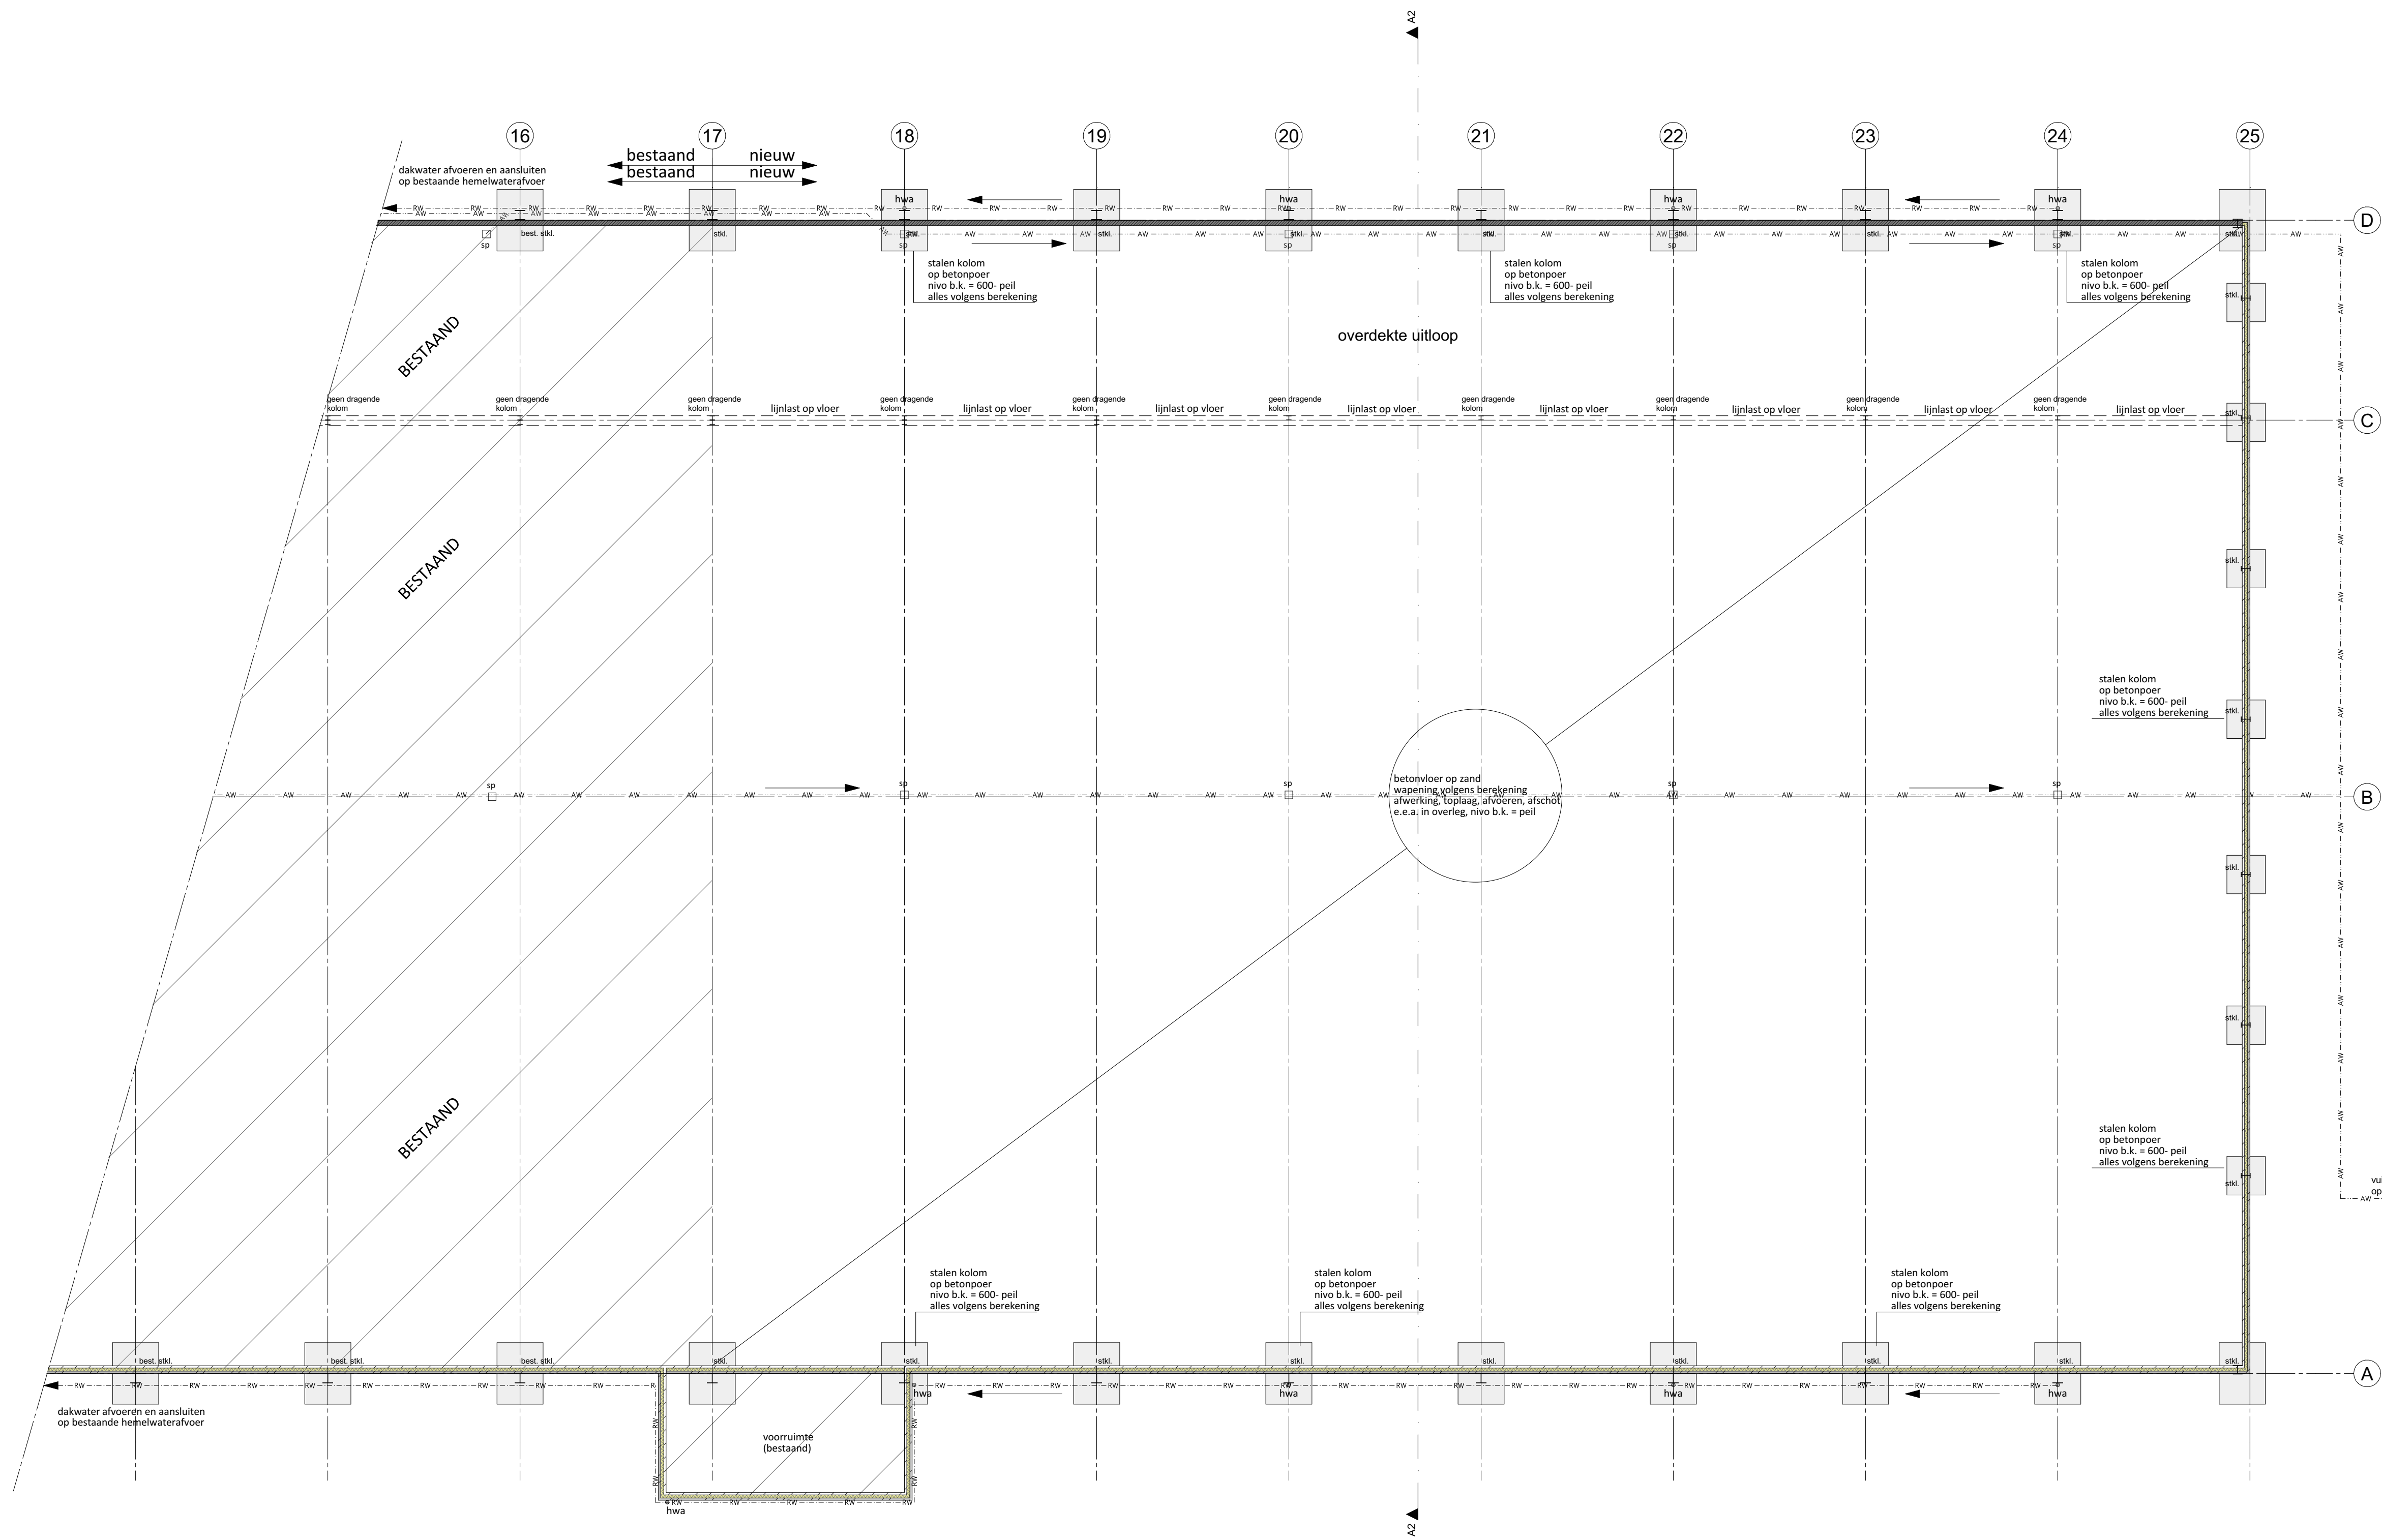


Fundering

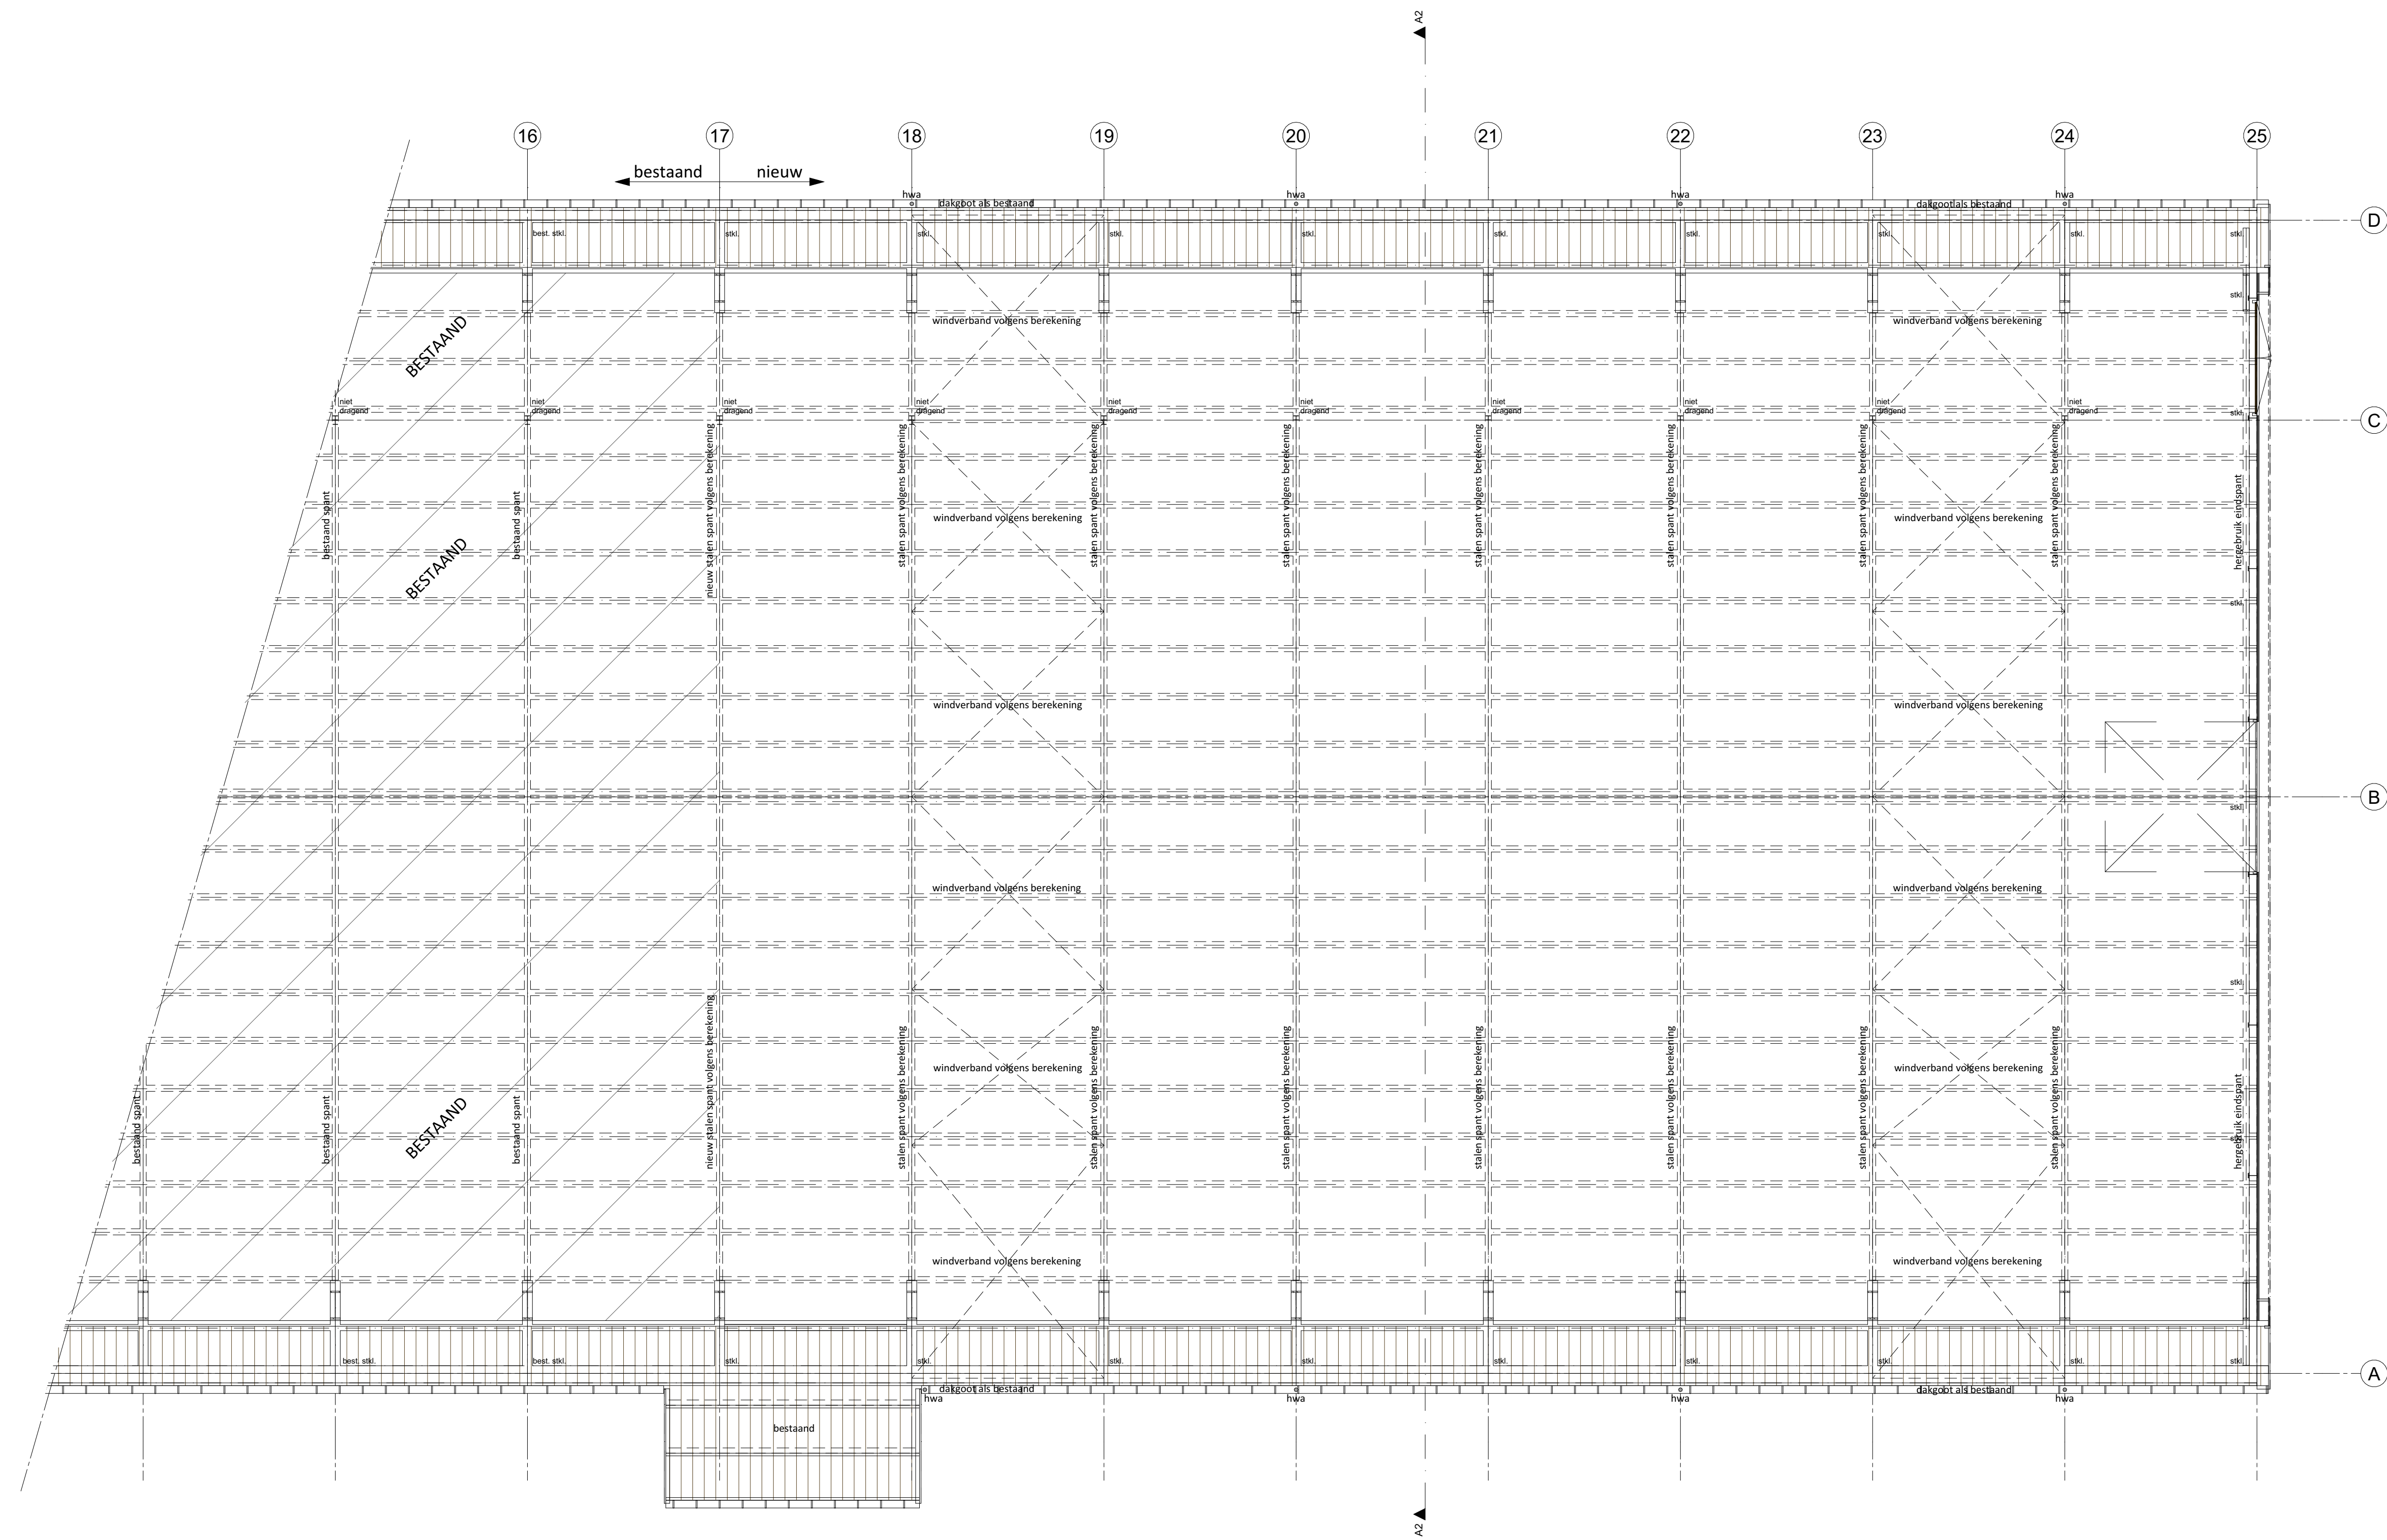


Kapplan

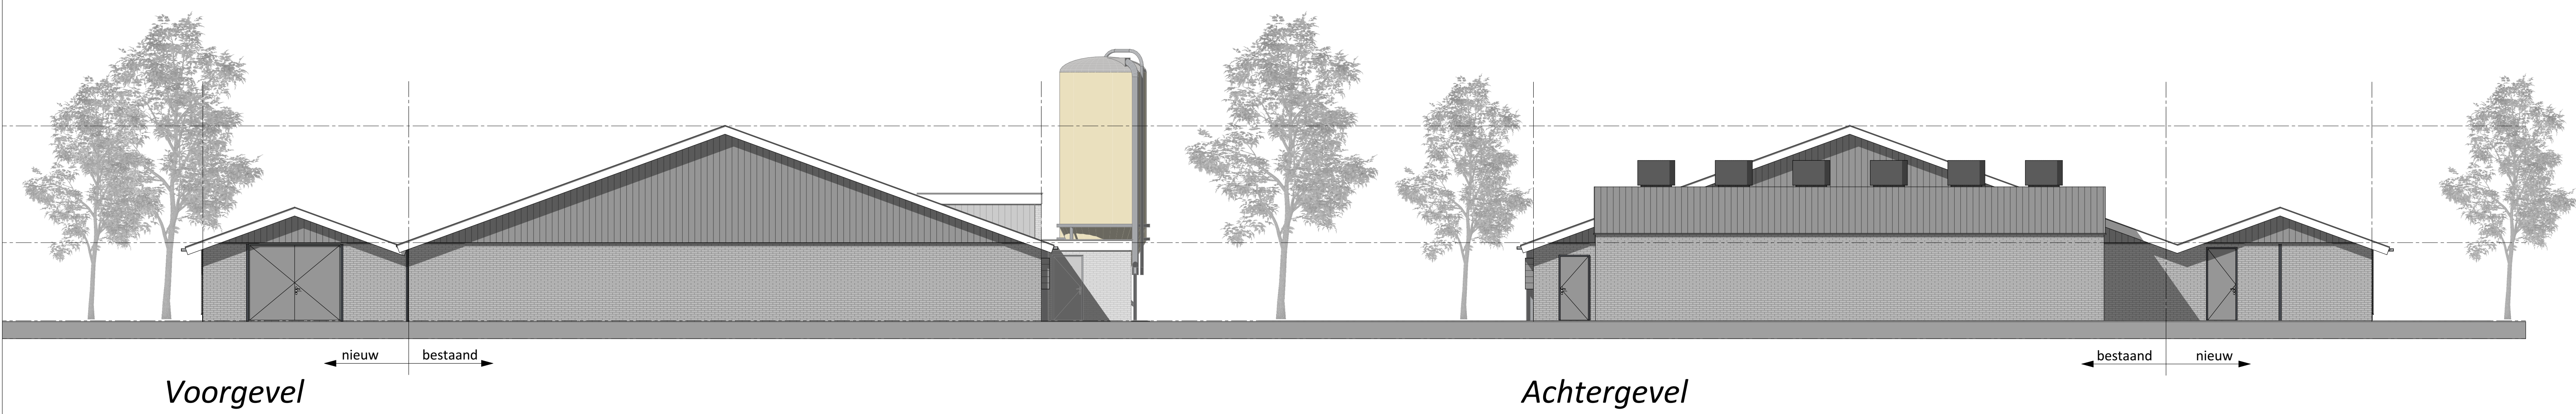

3-D Aanzicht

 

Linkerzijgevel

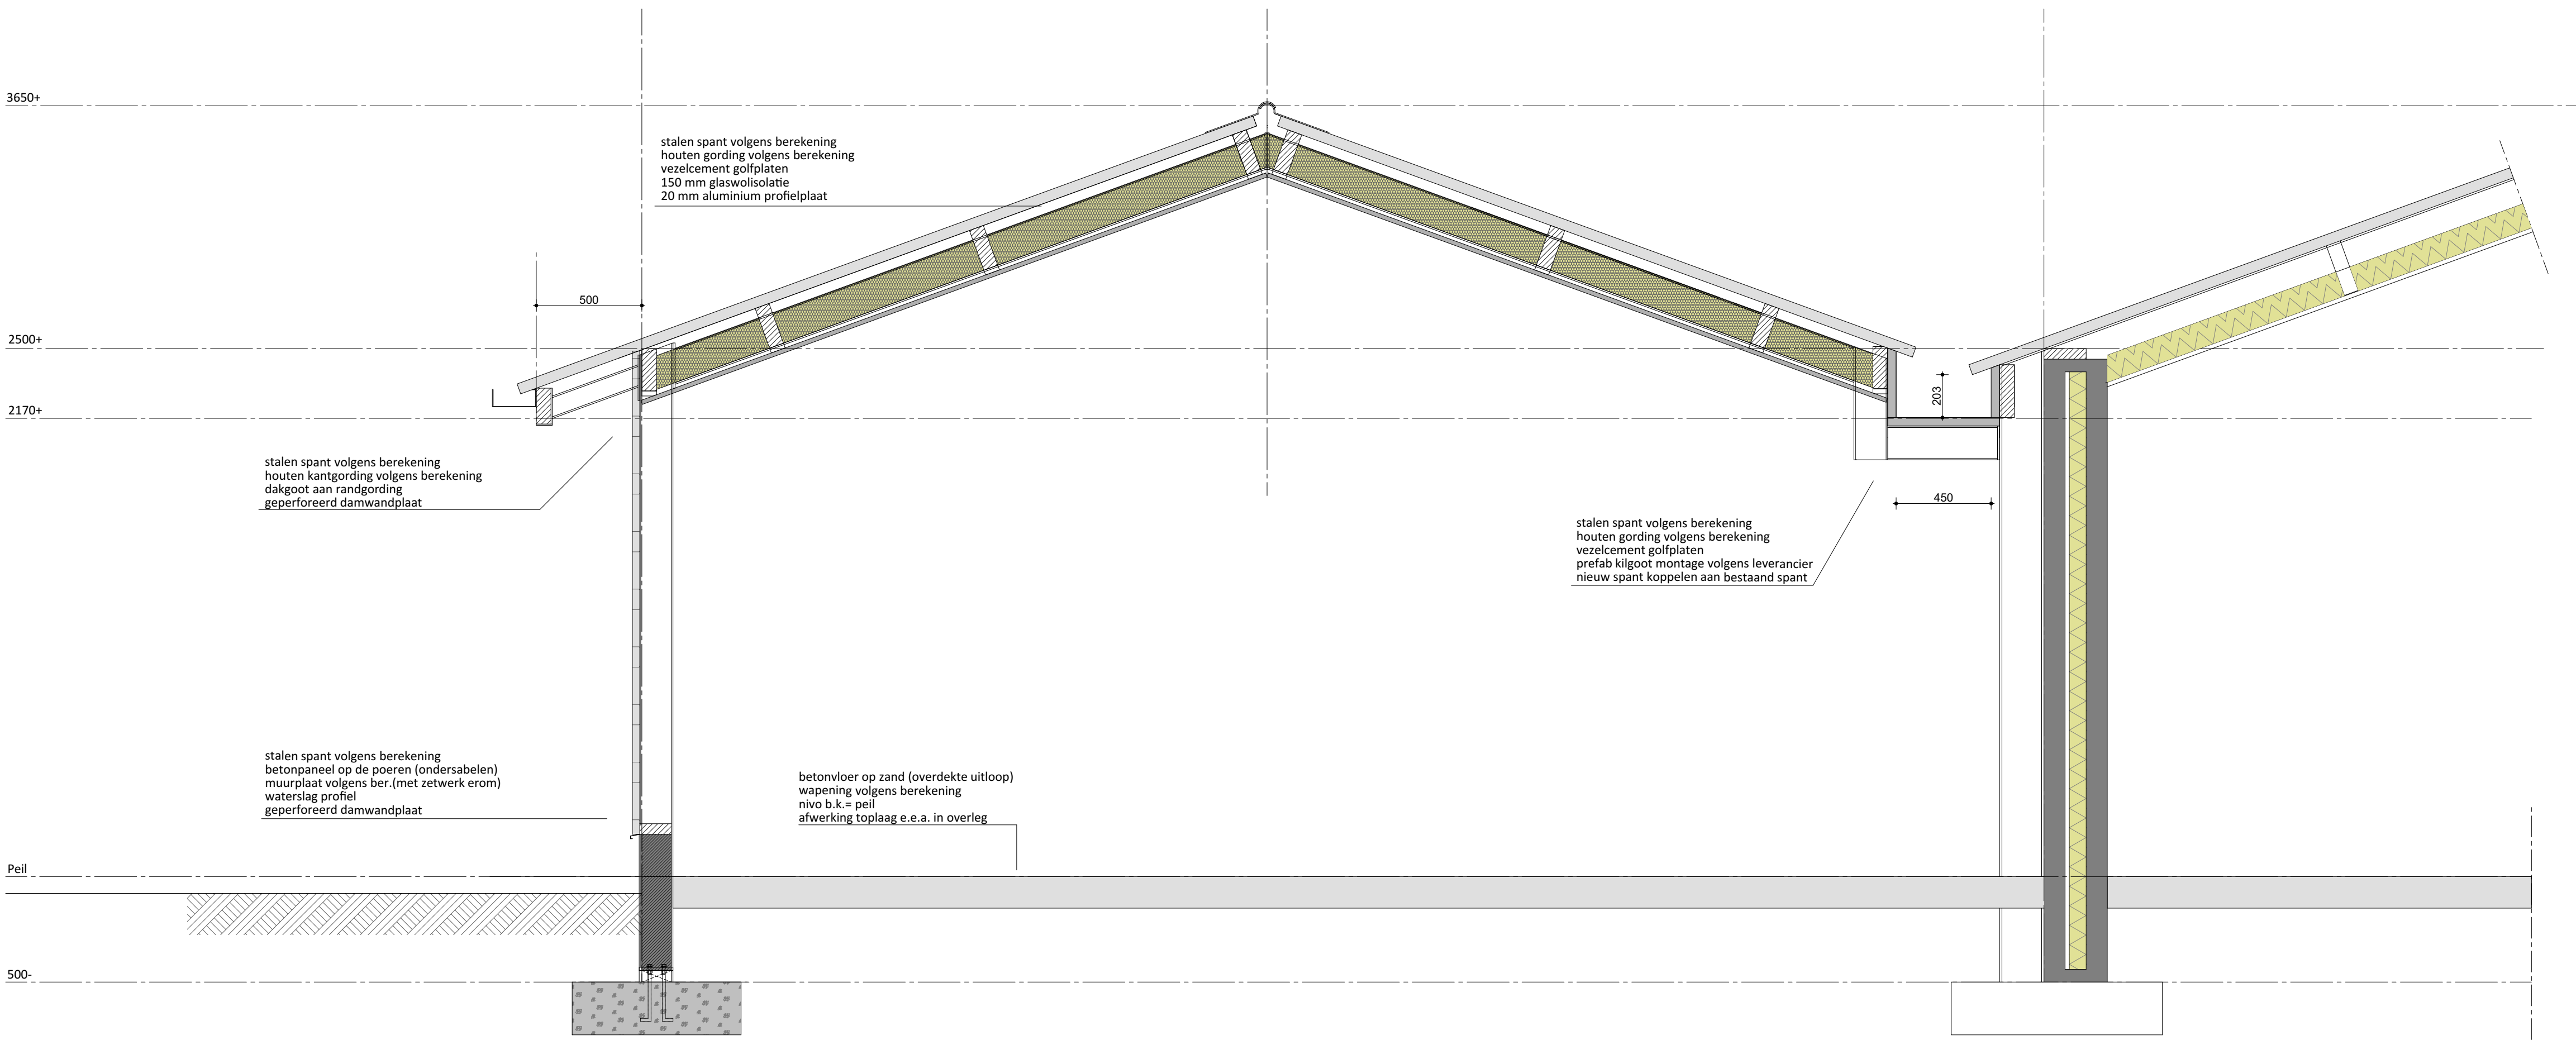

stal 5 doorsnede overdekte uitloop

Legenda (kleuren als bestaand)

- gevels prefab elementen, kleur vulkaanrood
- gevelbekleding potdakselwerk, donkergroen
- kozijnen aluminium/ kunststof, kleur wit
- dubbele deuren sandwich, kleur donkergroen
- windbreekgaas overdekte uitloop, kleur groen
- windveren/dekstukken: gezet plaatstaal, kleur wit
- dakbedekking v.c. golfplaten, kleur grijs/ antraciet.

Brandweer renvooi

Ontvluchten

Alle deuren van de stal en reeds aanwezige bebouwing kunnen van binnenuit zonder gebruikmaking van losse voorwerpen, zoals sleutels e.d. ten alle tijd geopend worden.

Brandveiligheidsinstallaties

- PB Spraaeschuimblusser - plaats en aantal i.a.m. plaatselijke brandweer.

Algemeen

Brandcompartiment = subbrandcompartiment
Bebetting minder dan 1 persoon per 30 m²
Gebruiksfunctie: lichte industrie

VLUCHTROUTE AANDUIDINGEN

Het betreffende voorschift (artikel 6.24 van het Bouwbesluit 2012) wordt voor lichte industrieën niet aangevraagd. Vluchtroute aanduiding is niet noodzakelijk.

BEPERKING VAN HET ONTWIKKELEN VAN BRAND EN ROOK


BINNENOPPERVLAK: Een zijde van een constructiedeel die grenst aan de binnenlucht voldoet tenminste aan brandklasse B en aan rookklasse s2, beide bepaald volgens NEN-EN 13501-1.

BUITENOPPERVLAK: Een zijde van een constructiedeel die grenst aan de buitenlucht voldoet tenminste aan brandklasse B, bepaald volgens NEN-EN 13501-1. deze eis is niet van toepassing op de bovenzijde van een dak.

BELOOPBAAR VLAK: Voor de bovenzijde van een personen bestemde vloer, een trap en een hellingbaan die grenst aan de binnenlucht geldt rookklasse s1 ff en brandklasse D ff, beide bepaald volgens NEN-EN 13501-1.

VRUGGESTELD: Op ten hoogste 5% van de totale oppervlakte van de constructiedelen van elke afzonderlijke ruimte, waarvoor de hierboven gestelde rookklasse en brandklasse geldt, is die eis niet van toepassing.

DAKOPPERVLAK: De bovenzijde van een dak van een gebouw is, bepaald volgens NEN 6063, niet brandgevaarlijk. Dit geldt niet indien het bouwwerk geen voor personen bestemde vloer heeft die hoger ligt dan 5 m boven meetniveau, en de brandgevaarlijke delen van het dak tenminste 15 m vanaf de perceelsgrens liggen. Indien het perceel waarop het bouwwerk ligt, grenst aan een openbare weg, openbaar water, openbaar groen, of een perceel die niet bestemd voor bebouwing of voor een speeltuin, een kampeerterrein of opslag van brandgevaarlijke stoffen of van brandbare niet-milieugevaarlijke stoffen wordt die afstand aangehouden tot het hart van de weg, dat water, dat groen of dat perceel.

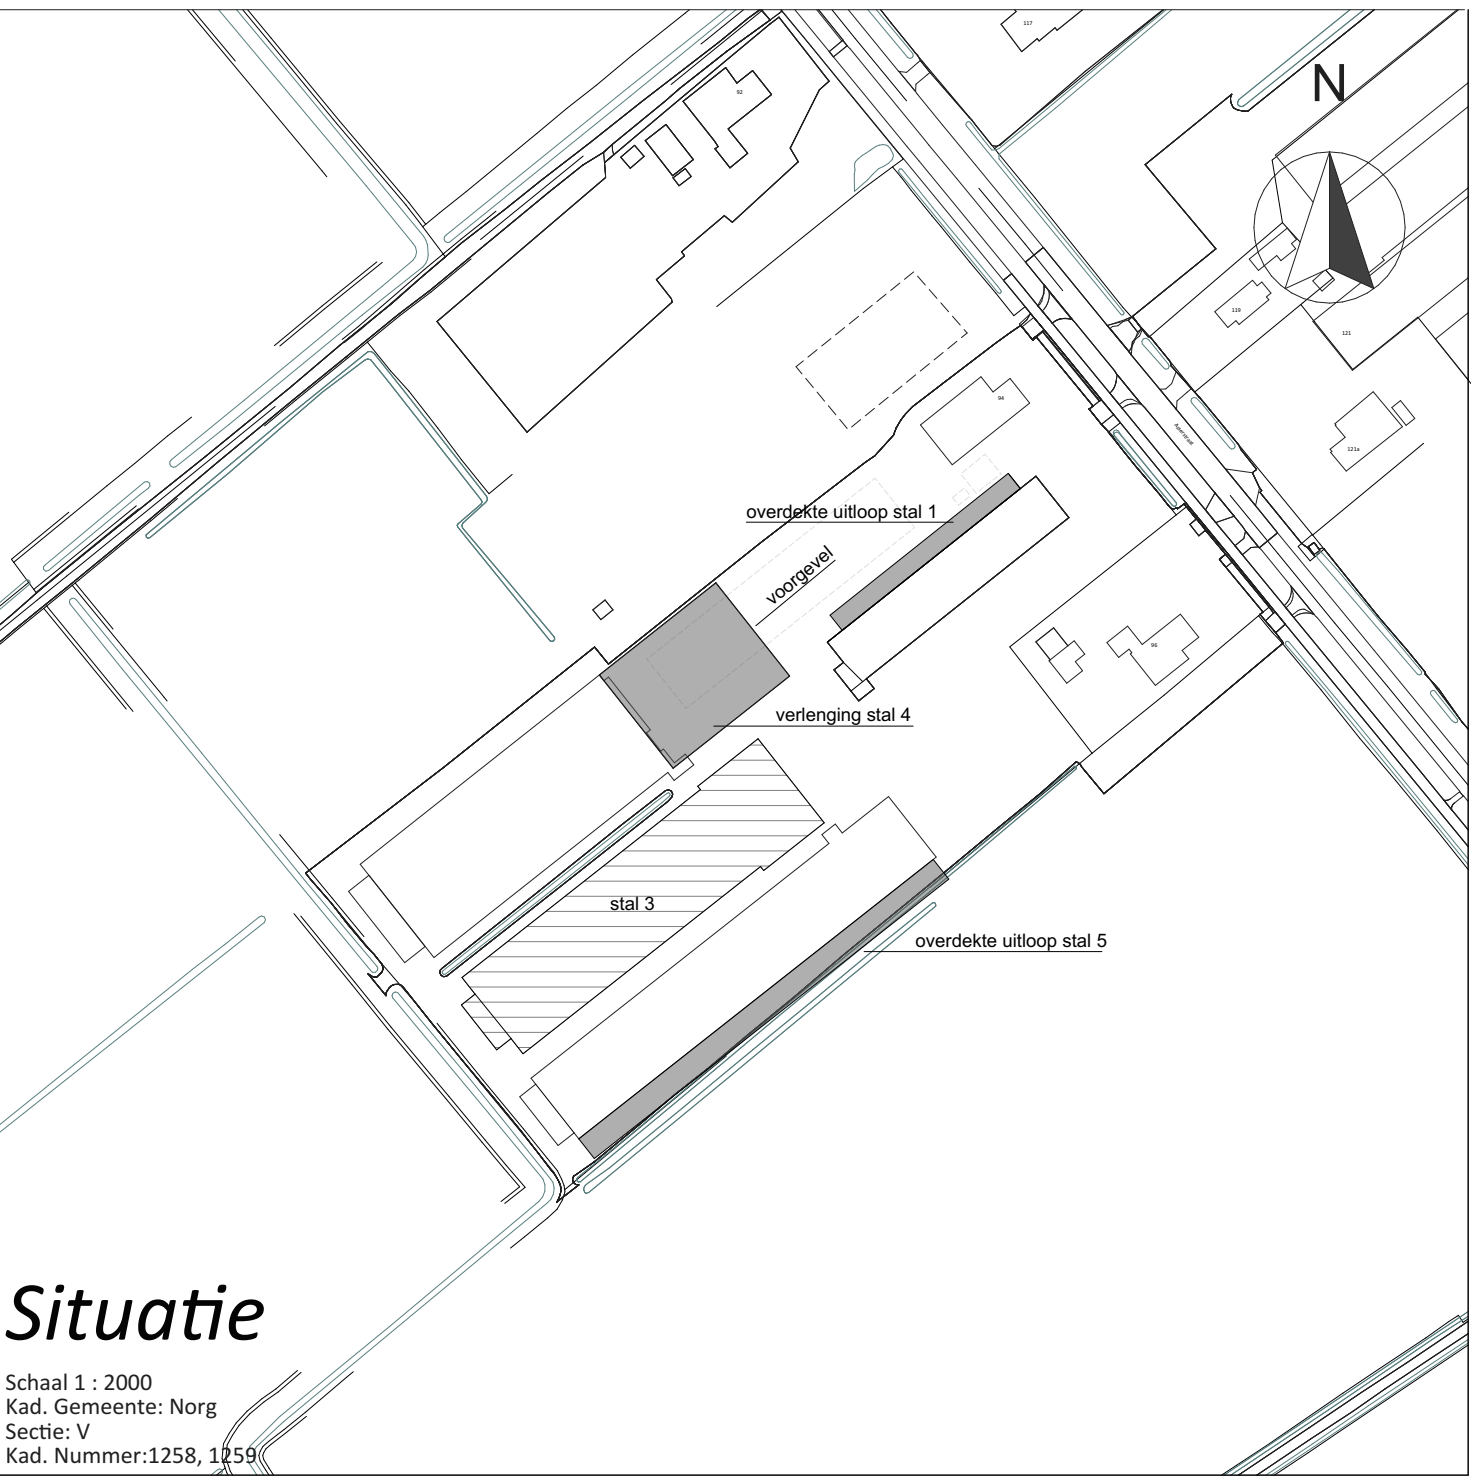


Situatie

Schaal 1 : 2000
Kad. Gemeente: Nierg
Sectie: V
Kad. Nummer: 1258, 1259




VanWestreenen
ADVISEURS RUIMTELIJKE ONTWIKKELING

Van Westreenen Adviseurs Scherpenheuweg 51 3770 ADO Lunteren T: 03402 47 42 55 F: 03402 47 42 55 E: info@vanwestreenen.nl	PROJECT: Bedrijfsontwikkeling aan de Asserstraat 94 OPDRACHTGEVER: Janssen Pluimveehouderij Asserstraat 94 9335TC ZUIDVELDE	LOCATIE: Asserstraat 94-96 Zuidvelde	SCHAAL: 1:100
Van Westreenen B.V. 7131 JA Lelystad T: 05440 17 97 37 F: 05440 17 97 34 E: info@vanwestreenen.nl	ONDERDEEL: Bouwplan overdekte uitloop stal 5 Maten voor de uitvoering in het werk controleren		GETEKEND: EGJAV FORMAAT: A0
Huizing 94 7921 AS Tolbeek T: 05460 70 05 86 F: 05460 17 97 34 E: info@vanwestreenen.nl			DATUM: 18-05-2022
			WIJZIGING: 04-10-2022
			PROJECTNUMMER: 202110-BO-JANSSEN-94-96

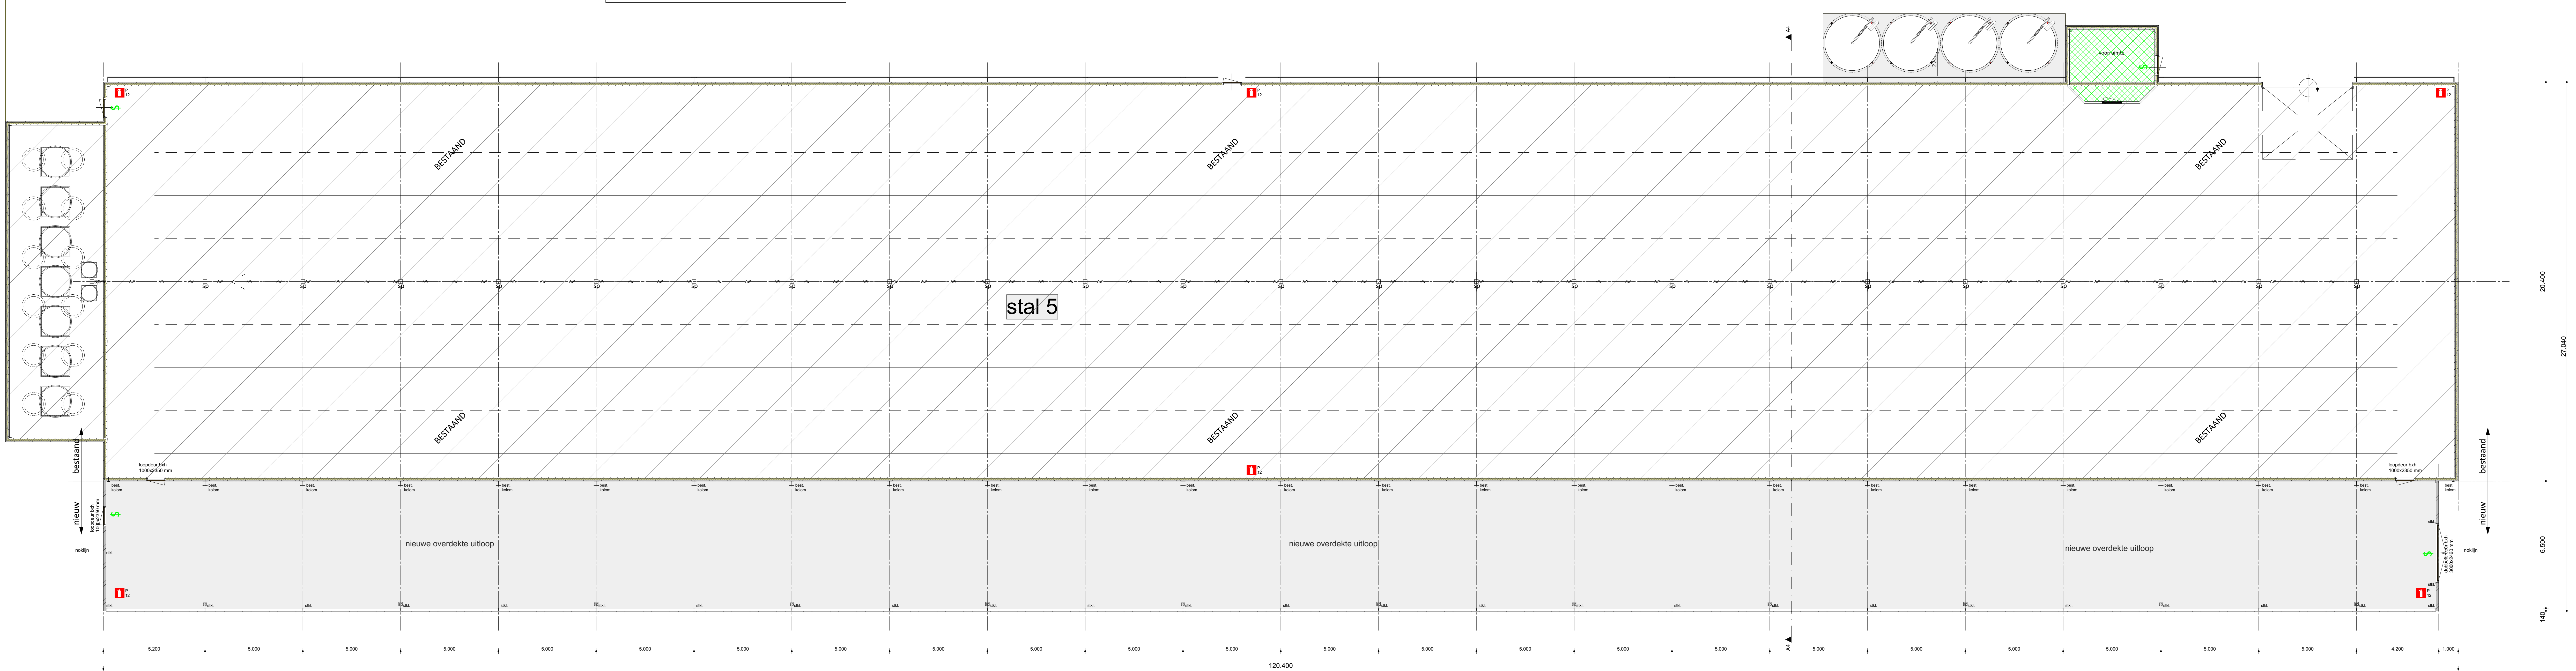

Plattegrond

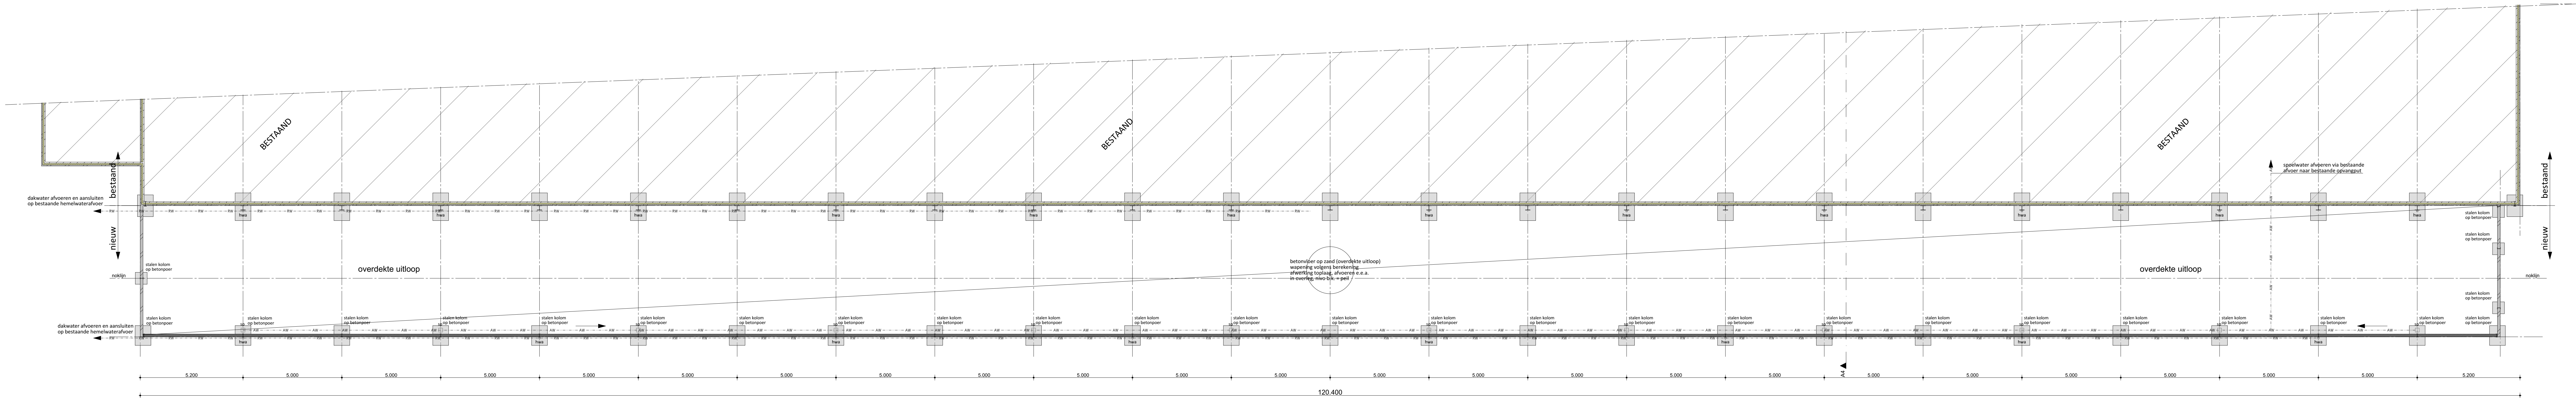

Funderingsplan