


LEGENDA



SBS, DF, keperverband,



BSS, DF, halfsteensverband,  
hergebruik

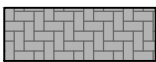

BSS, KF, elleboogverband,  
hergebruik



Herstraten



Opsluitband 100x200mm



Opsluitband 100x200mm  
Incl. reflectoren, type + hoeveel n.t.b.



Rijwielpadband 50/200x200  
Incl. gootlaag 2 streks DF



Bestaande inspectieput




Rijwielpadbandkolk  
Straatkolk



Straatkolk bestaand  
- Opnieuw stellen



Nieuwe hoogte

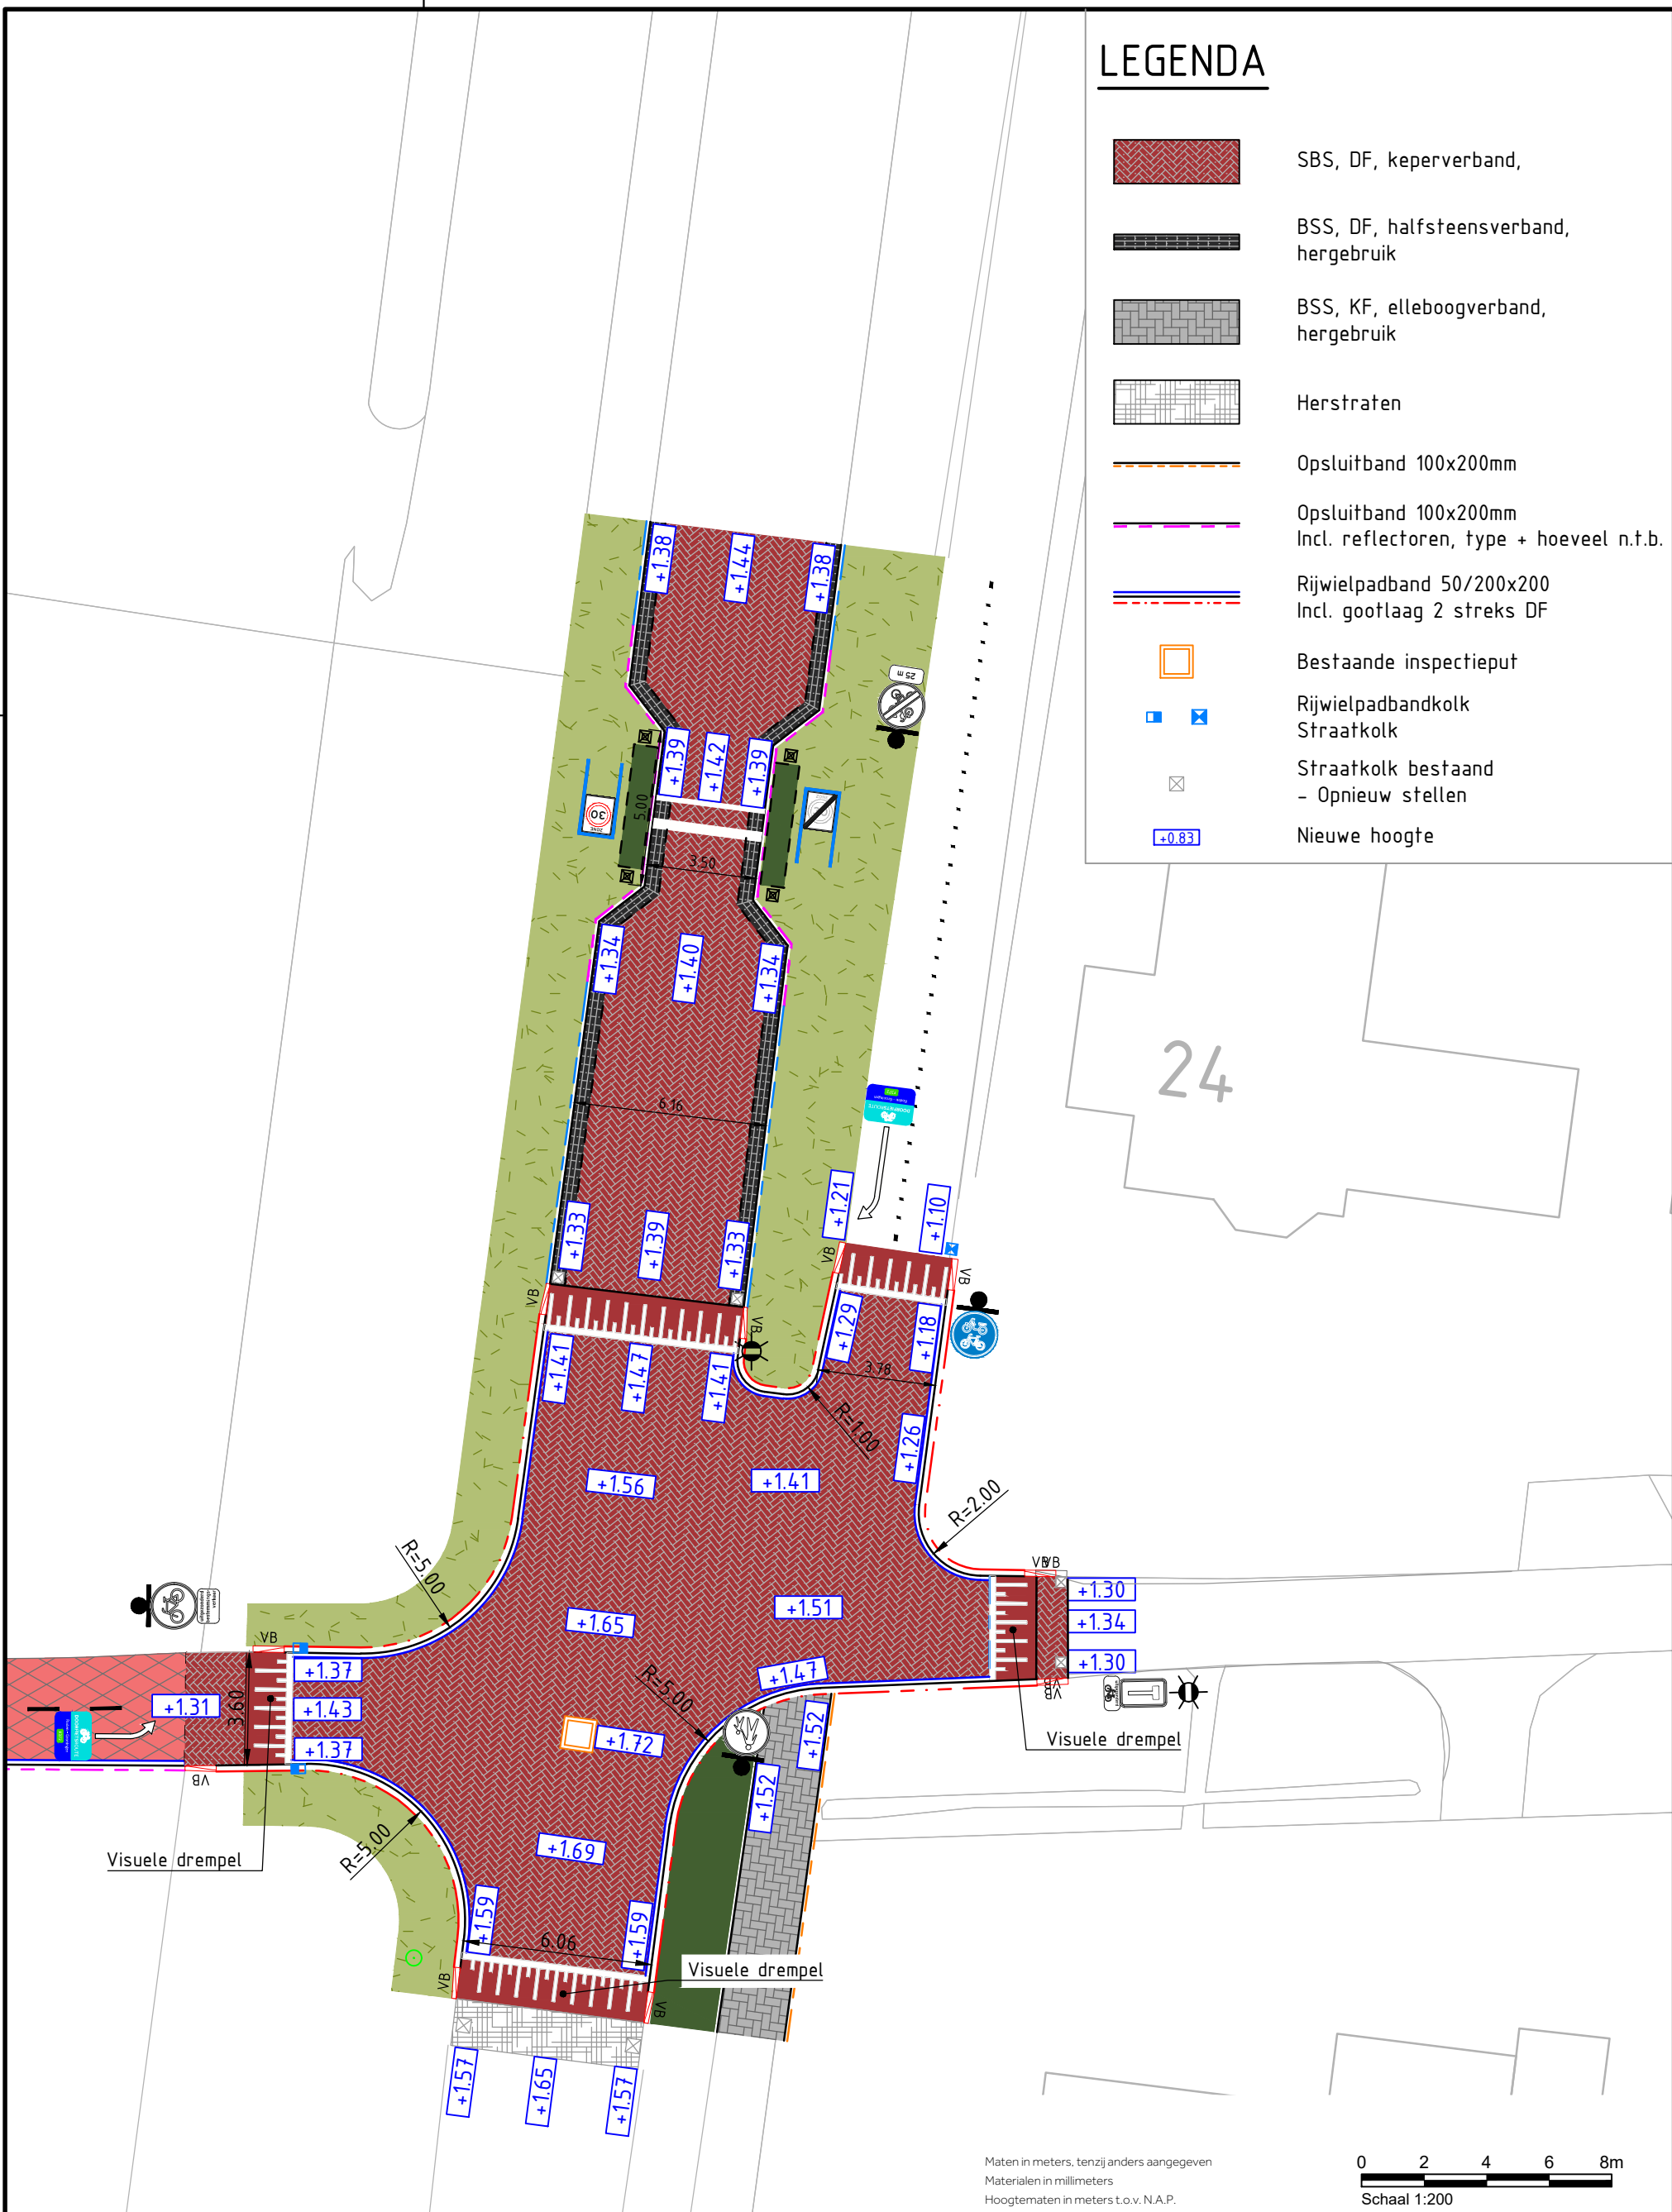

Maten in meters, tenzij anders aangegeven  
Materialen in millimeters  
Hoogtematen in meters t.o.v. N.A.P.



Project

**Bouwteam De Westerd Peize**

Opdrachtgever

Gemeente Noordenveld

Onderdeel

Aansluiting Groningerweg

|               |                    |                                                  |
|---------------|--------------------|--------------------------------------------------|
| Getekend door | Gecontroleerd door | Documentstatus                                   |
| JBr           | G-JVs              | CONCEPT                                          |
| Projectnummer | Tekeningnummer     | Datum van uitgave                                |
| 22125         | 03                 | 05-04-2024                                       |
| Schaal        | Formaat            | POSTADRES                                        |
| 1:200         | A3-S (ISO)         | Postbus 14<br>9520 AA Nieuw-Buinen               |
|               |                    | BEZOEKADRES                                      |
|               |                    | Zuiderdiep 34<br>9521 AT Nieuw-Buinen            |
|               |                    | CONTACT                                          |
|               |                    | info@avitec.nl<br>0599 - 212170<br>www.avitec.nl |

**Avitec**  
INFRA & MILIEU