


LEGENDA

- SBS, DF, keperverband,
kleur rood, hergebruik
- Betontegel, 300x300x45,
halfsteensverband, kleur grijs
- Asfalt, deklaag 35mm AC 11 surf DL-IB rood,
onderlaag 70mm AC 22 base OL-IB
- BSS, KF, Elleboogverband,
kleur grijs, hergebruik
- BSS, DF, Halfsteensverband,
kleur grijs
- Verkeersmarkeringen
- Trottoirband 130/150x250mm
- Rijwielpadband 50/200x200
- Opsluitband 60x200mm
- Opsluitband 60x200mm
- Opsluitband 60x200mm
- Rijwielpadbandkolk
- Herstraten
- Nieuwe hoogtes
- Bestaande hoogtes

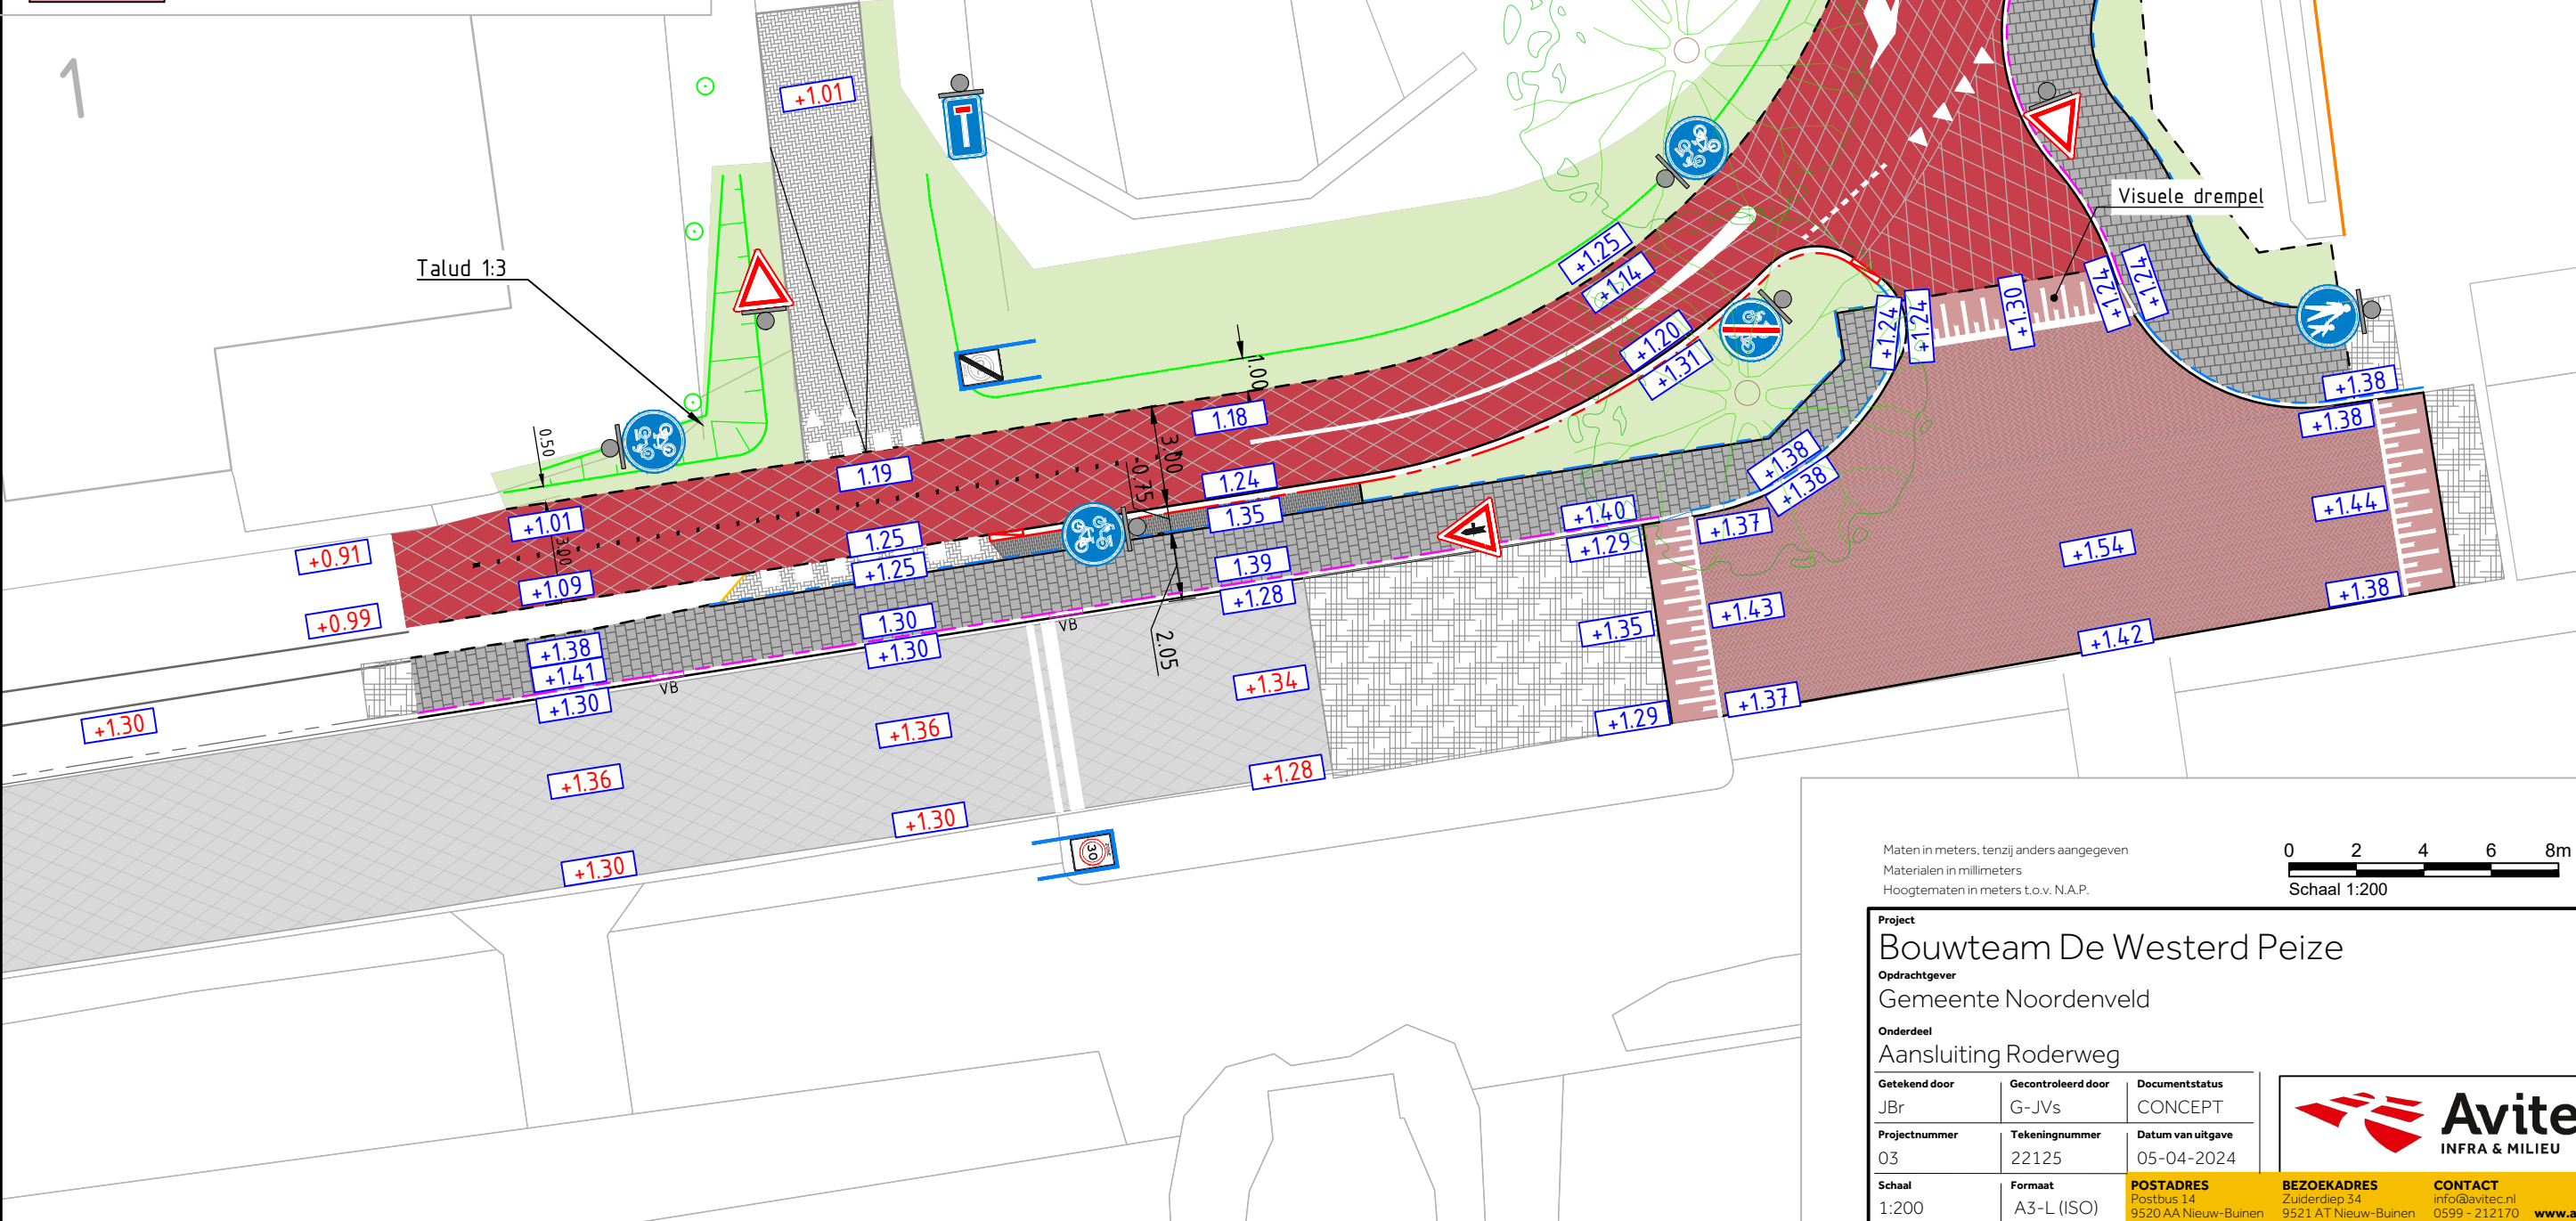

Maten in meters, tenzij anders aangegeven
Materialen in millimeters
Hoogtematen in meters t.o.v. N.A.P.
0 2 4 6 8m
Schaal 1:200

Project

Bouwteam De Westerd Peize

Opdrachtgever

Gemeente Noordenveld

Onderdeel

Aansluiting Roderweg

Getekend door	Gecontroleerd door	Documentstatus
JBr	G-JVs	CONCEPT
Projectnummer	Tekeningnummer	Datum van uitgave
03	22125	05-04-2024
Schaal	Formaat	POSTADRES
1:200	A3-L (ISO)	Postbus 14 9520 AA Nieuw-Buinen
		BEZOEKADRES
		Zuiderdep 34 9521 AT Nieuw-Buinen
		CONTACT
		info@avitec.nl 0599 - 212170 www.avitec.nl

Avitec
INFRA & MILIEU