
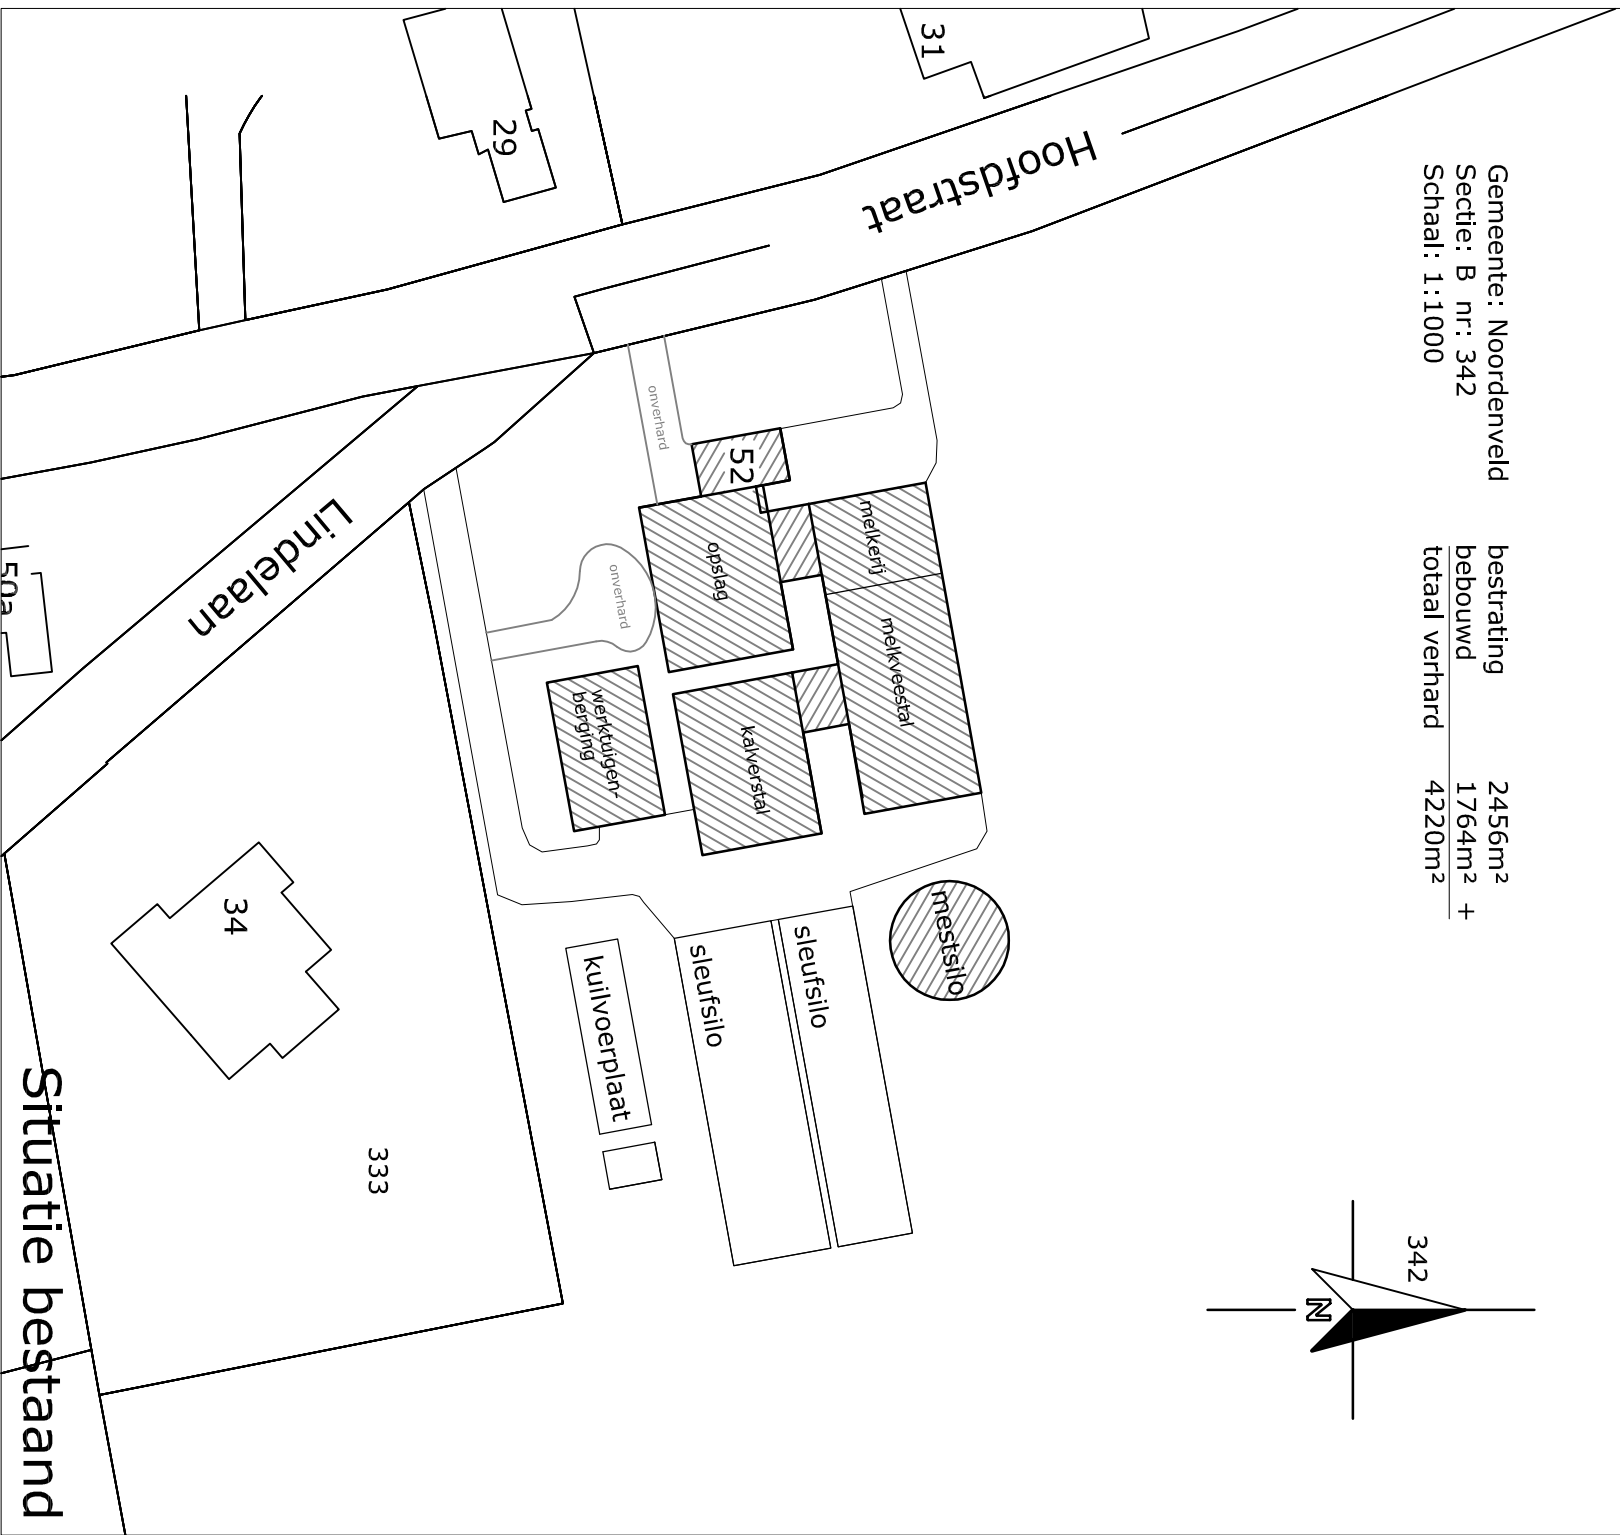




Gemeente: Noordenveld
Sectie: B nr: 342
Schaal: 1:1000

bestrating 2456m²
bebouwd 1764m² +
totaal verhard 4220m²

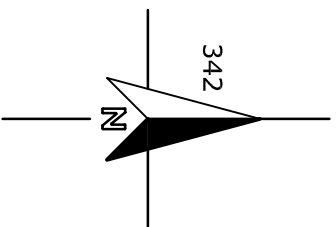

Gemeente: Noordenveld
Sectie: B nr: 342
Schaal: 1:1000

bestrating 5356m²
bebouwd 4294m² +
totaal verhard 9650m²

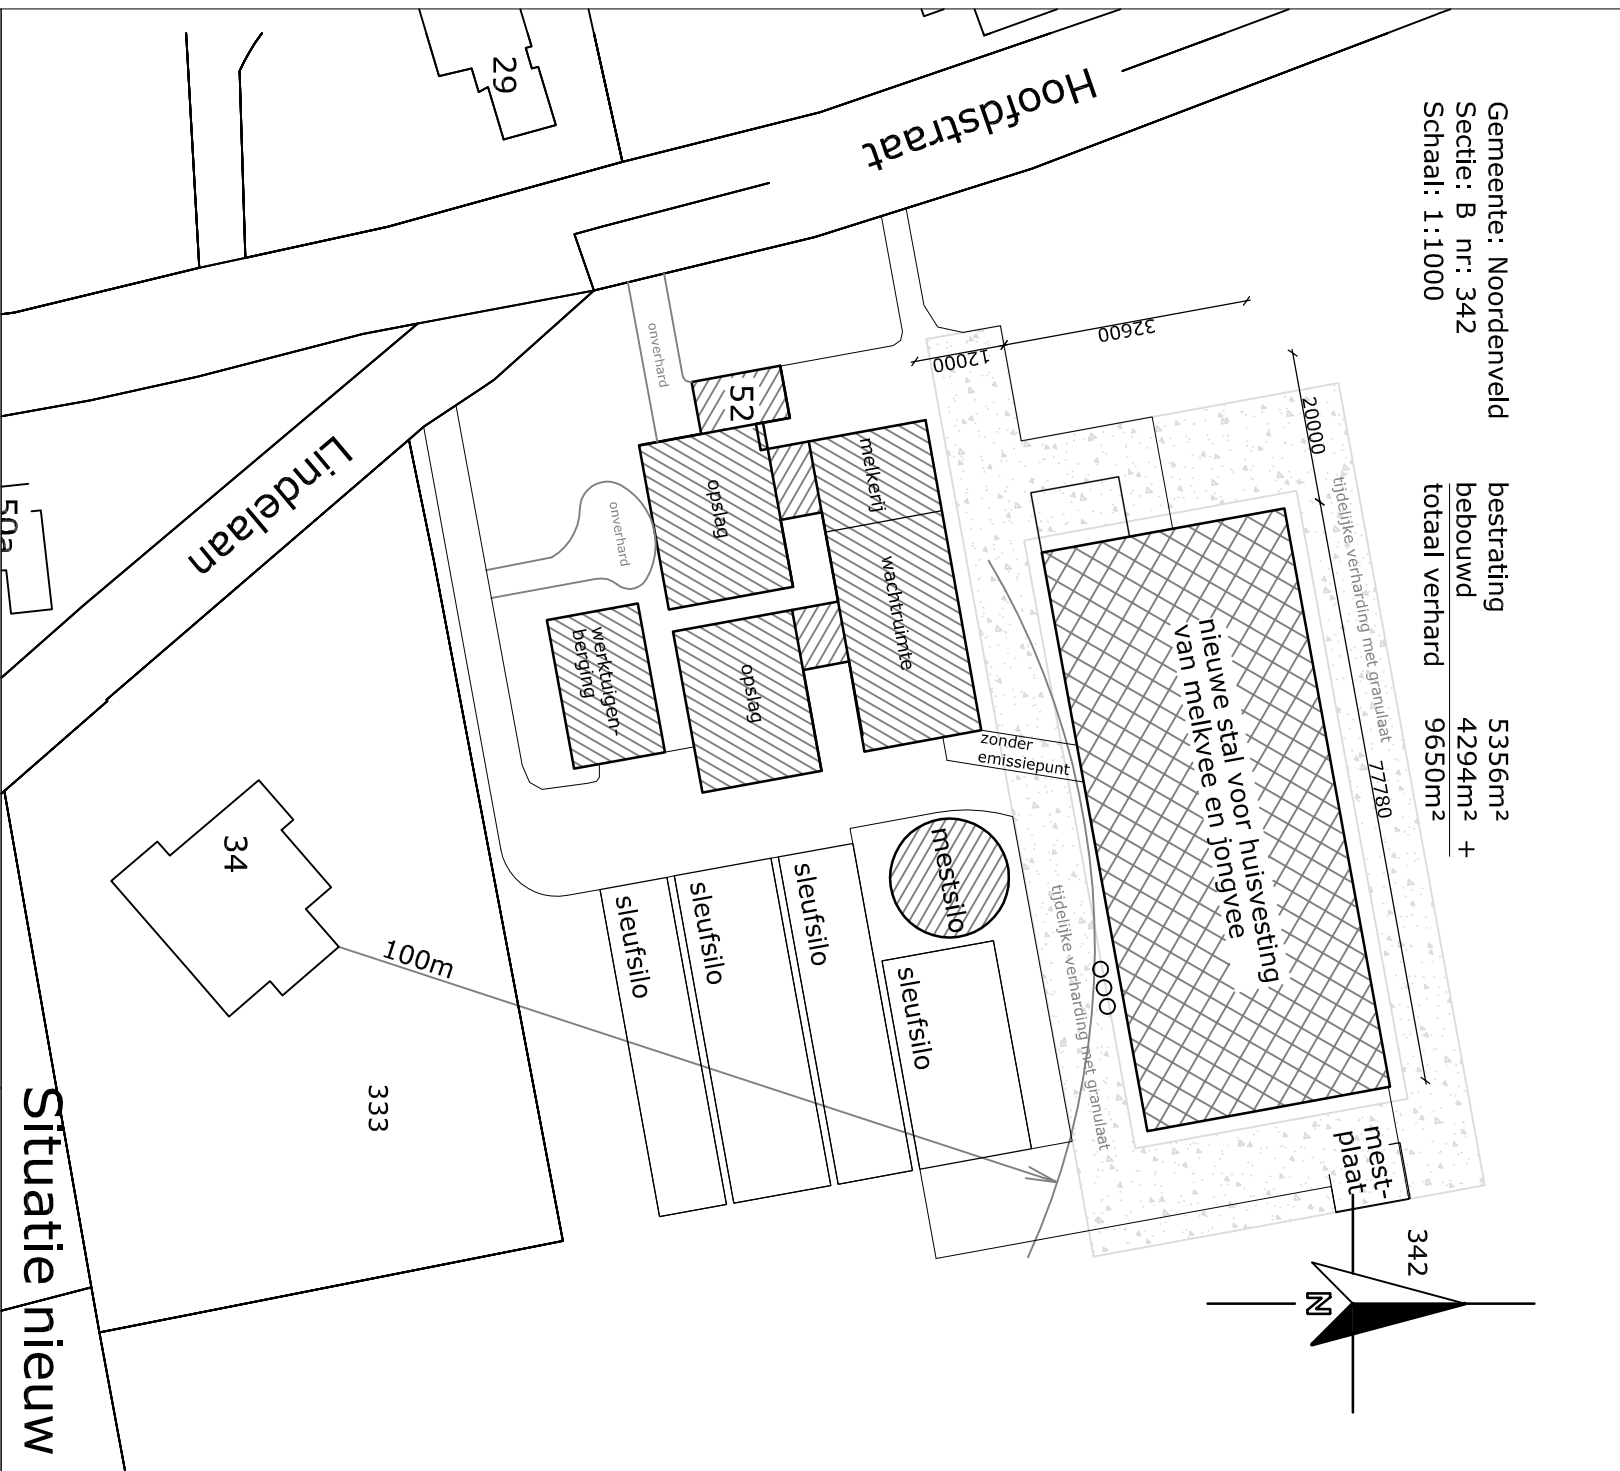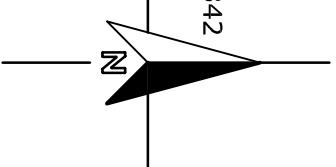

Situatie bestand

Situatie nieuw

project: Nieuwbouw rundveestal, te Een
opdrachtgever: Mts. Feringa-Meursing
Hoofdstraat 52, 9342 PD Een
Tel: 0592-656264

onderdeel: Situatie bestand en nieuw Omgevingsvergunning

tekenaar: EW
datum: 19-06-2015
wijzigingsdatum: 12-10-2015



Postbus 1033, 7940 KA Meppel
Tel: 088-4882929 / Fax: 088-4882910
Mail: mail@exlan.nl / Site: www.exlan.nl

projectleider: A.S. Dijkstra
projectnr.: EN 12.1277
tekeningnr.: S01

Grontnij Nederland B.V.
Rozenburglaan 11
9727 DL Groningen
Postbus 7057
9701 JB Groningen
T +31 88 811 5111

18-11-2015
Geen Bezwaar