
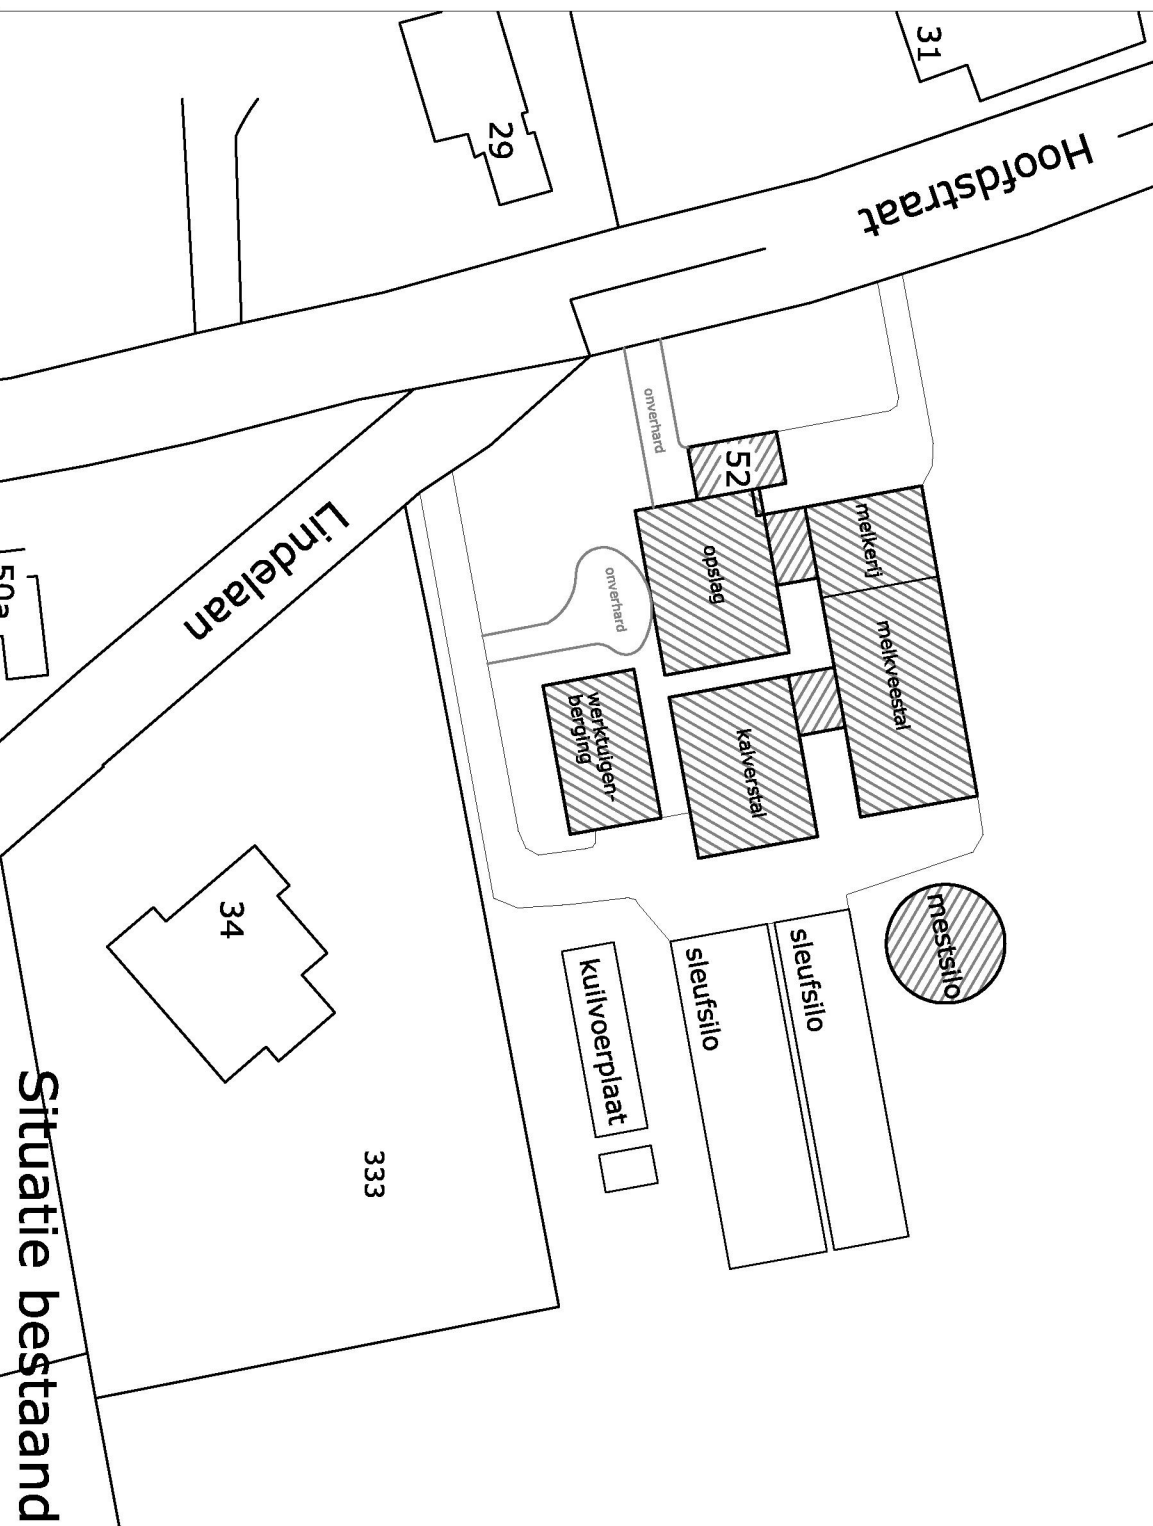


Gemeente: Noordenveld
Sectie: B nr: 342
Schaal: 1:1000



bestrating	2456m²
bebouwd	1764m² +
totaal verhard	4220m²

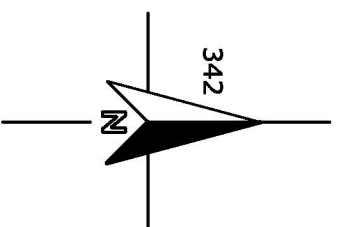

~~Situatie bestand~~

Gemeente: Noordenveld
Sectie: B nr: 342
Schaal: 1:1000

bestrating	5356m ²
bebouwd	4294m ² +
total verhard	9650m ²

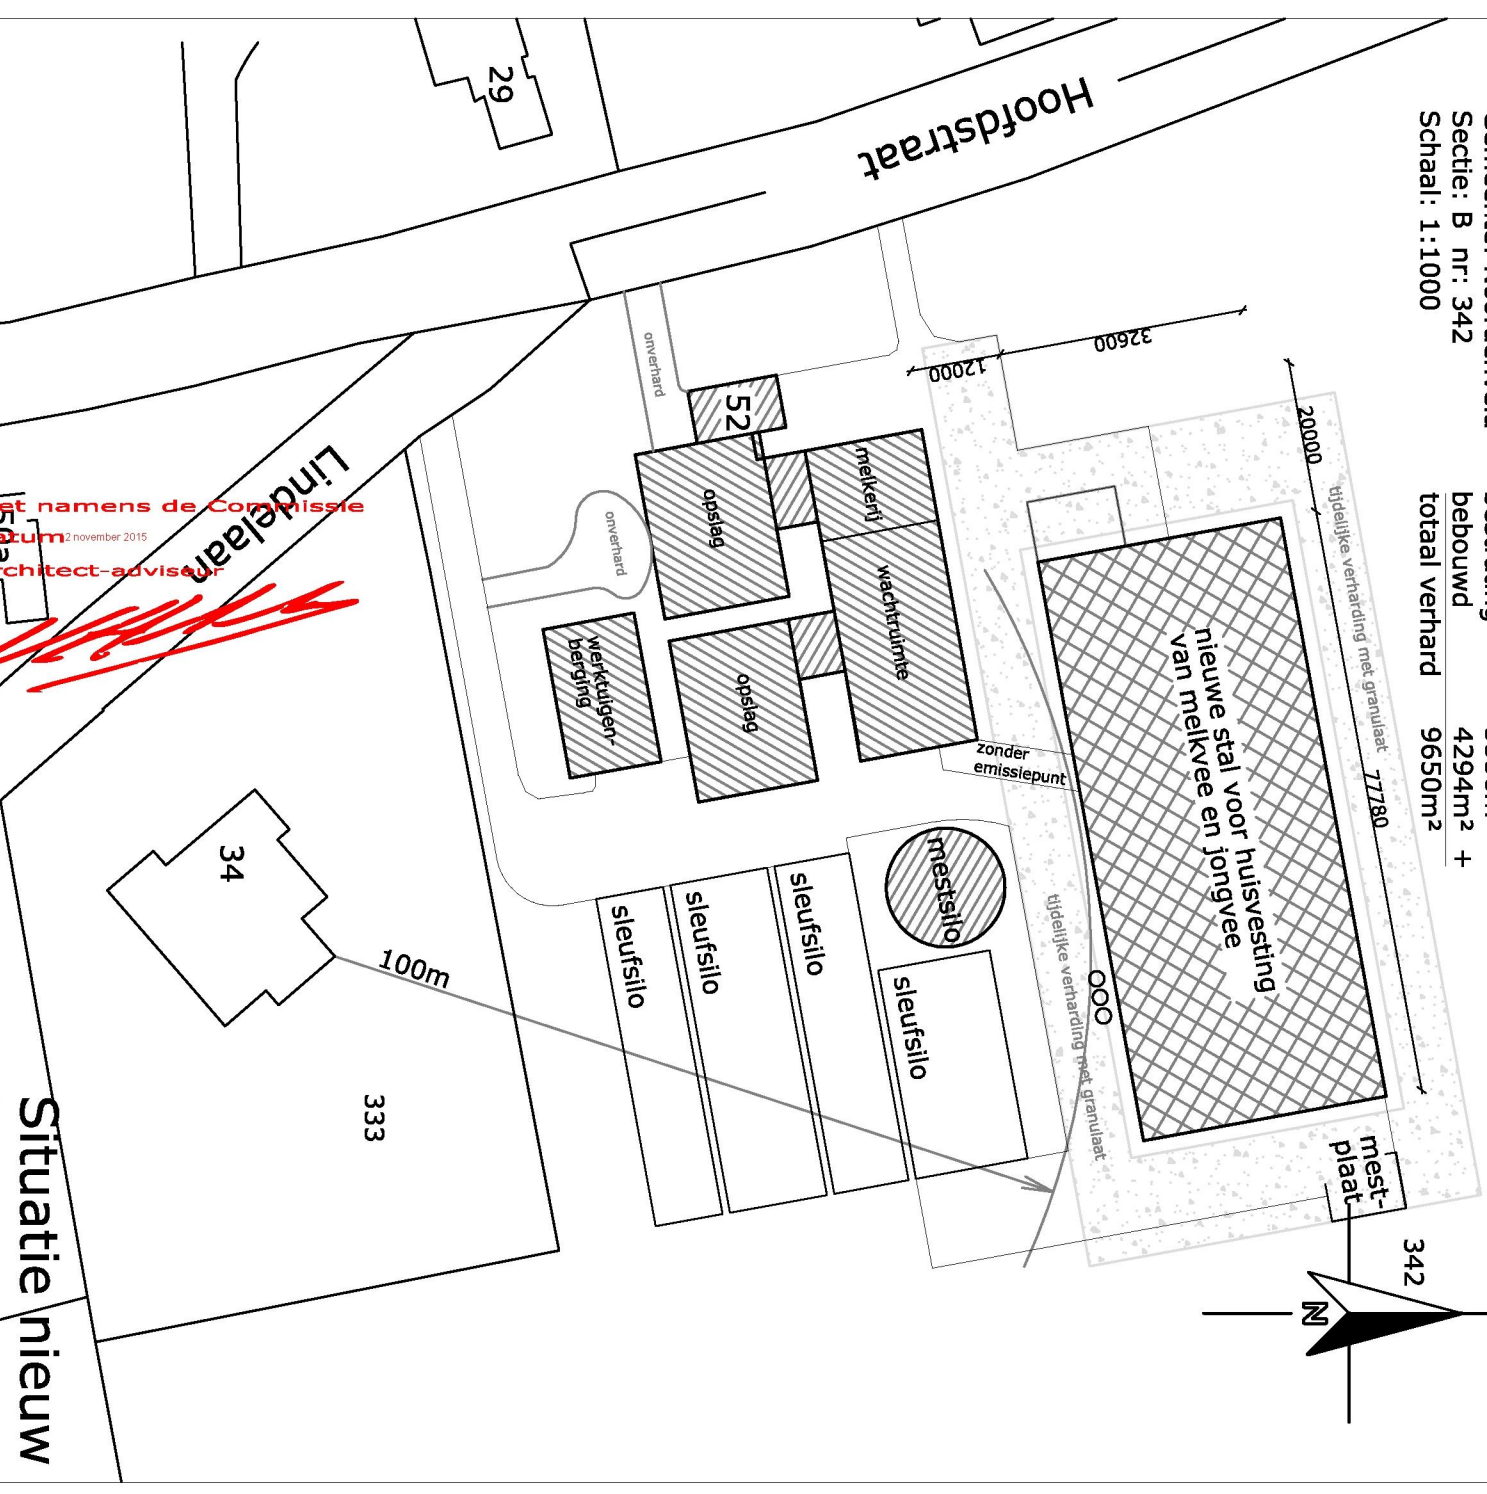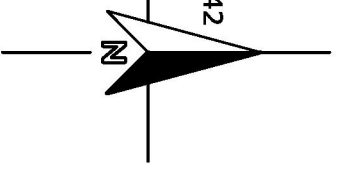

Situatie nieuw

project: Nieuwbouw rundveestal, te ben
opdrachtgever: Mts. Feringa-Meersing

Hoofdstraat 52, 9442 PH Een
Tel: 0592-656264

Situatie bestaande en nieuw

Omgevingsvergunning	schaal: 1:1000
---------------------	----------------

schaal: 1:1000



Postbus 1033, 7940 KA Meppel
Tel: 088-4882929 / Fax: 088-4882910
Email: mail@exlan.nl / Site: www.exlan.nl

Postbus 10000
3000 CA Rotterdam
T: +31 (0)10 438 3434
F: +31 (0)10 438 3435
E: info@indelaan.nl
W: www.indelaan.nl

projectleider: A.S. Dijkstra	
projectnr.: EN 12.1277	
tekeningnr.: S01	