
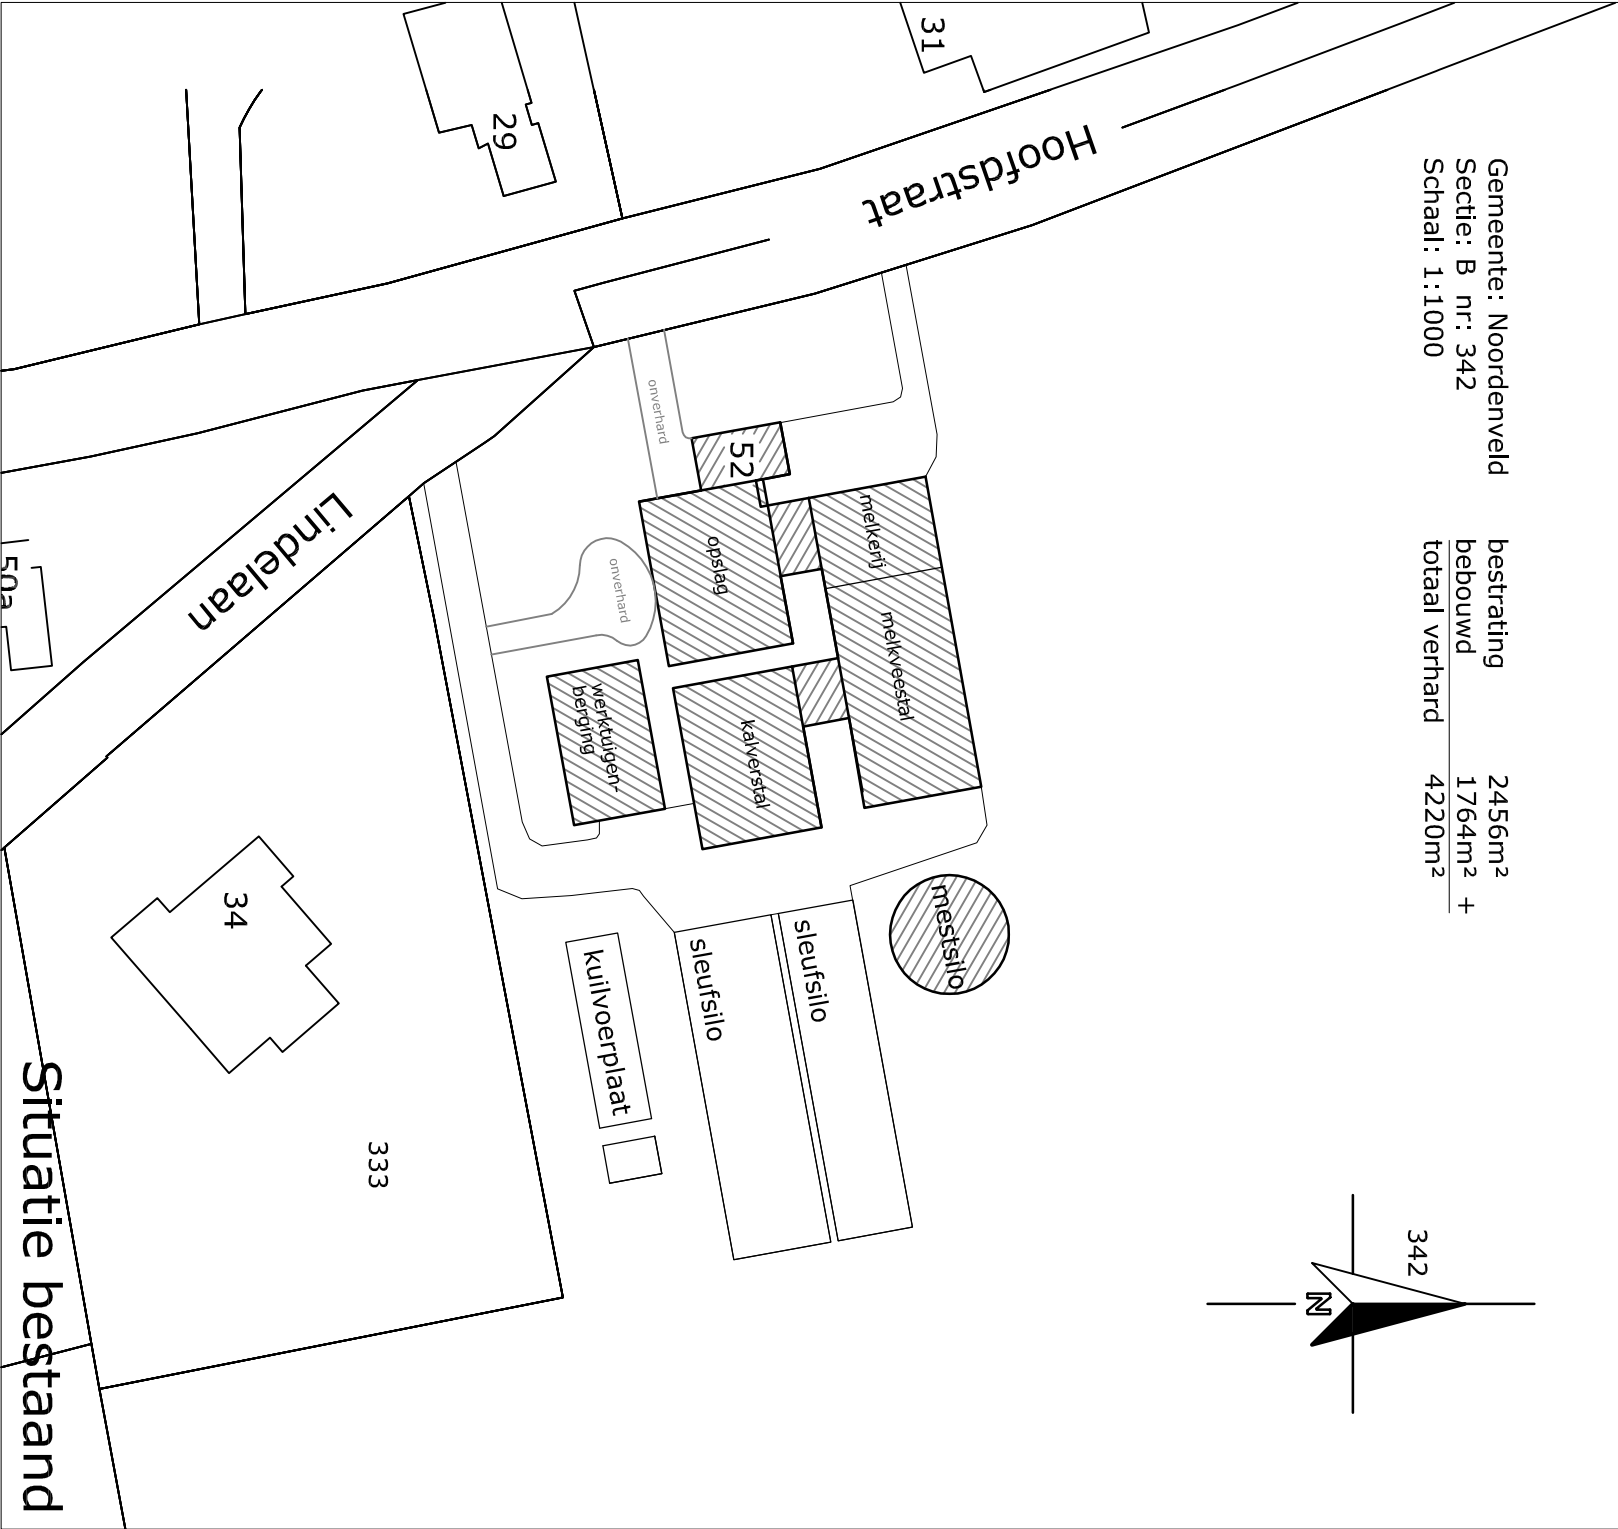




Gemeente: Noordenveld
Sectie: B nr: 342
Schaal: 1:1000

bestrating	2456m²
bebouwd	1764m² +
totaal verhard	4220m²

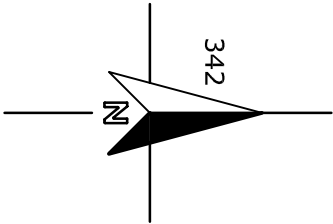

Gemeente: Noordenveld
Sectie: B nr: 342
Schaal: 1:1000

bestrating	5356m²
bebouwd	4294m² +
totaal verhard	9650m²

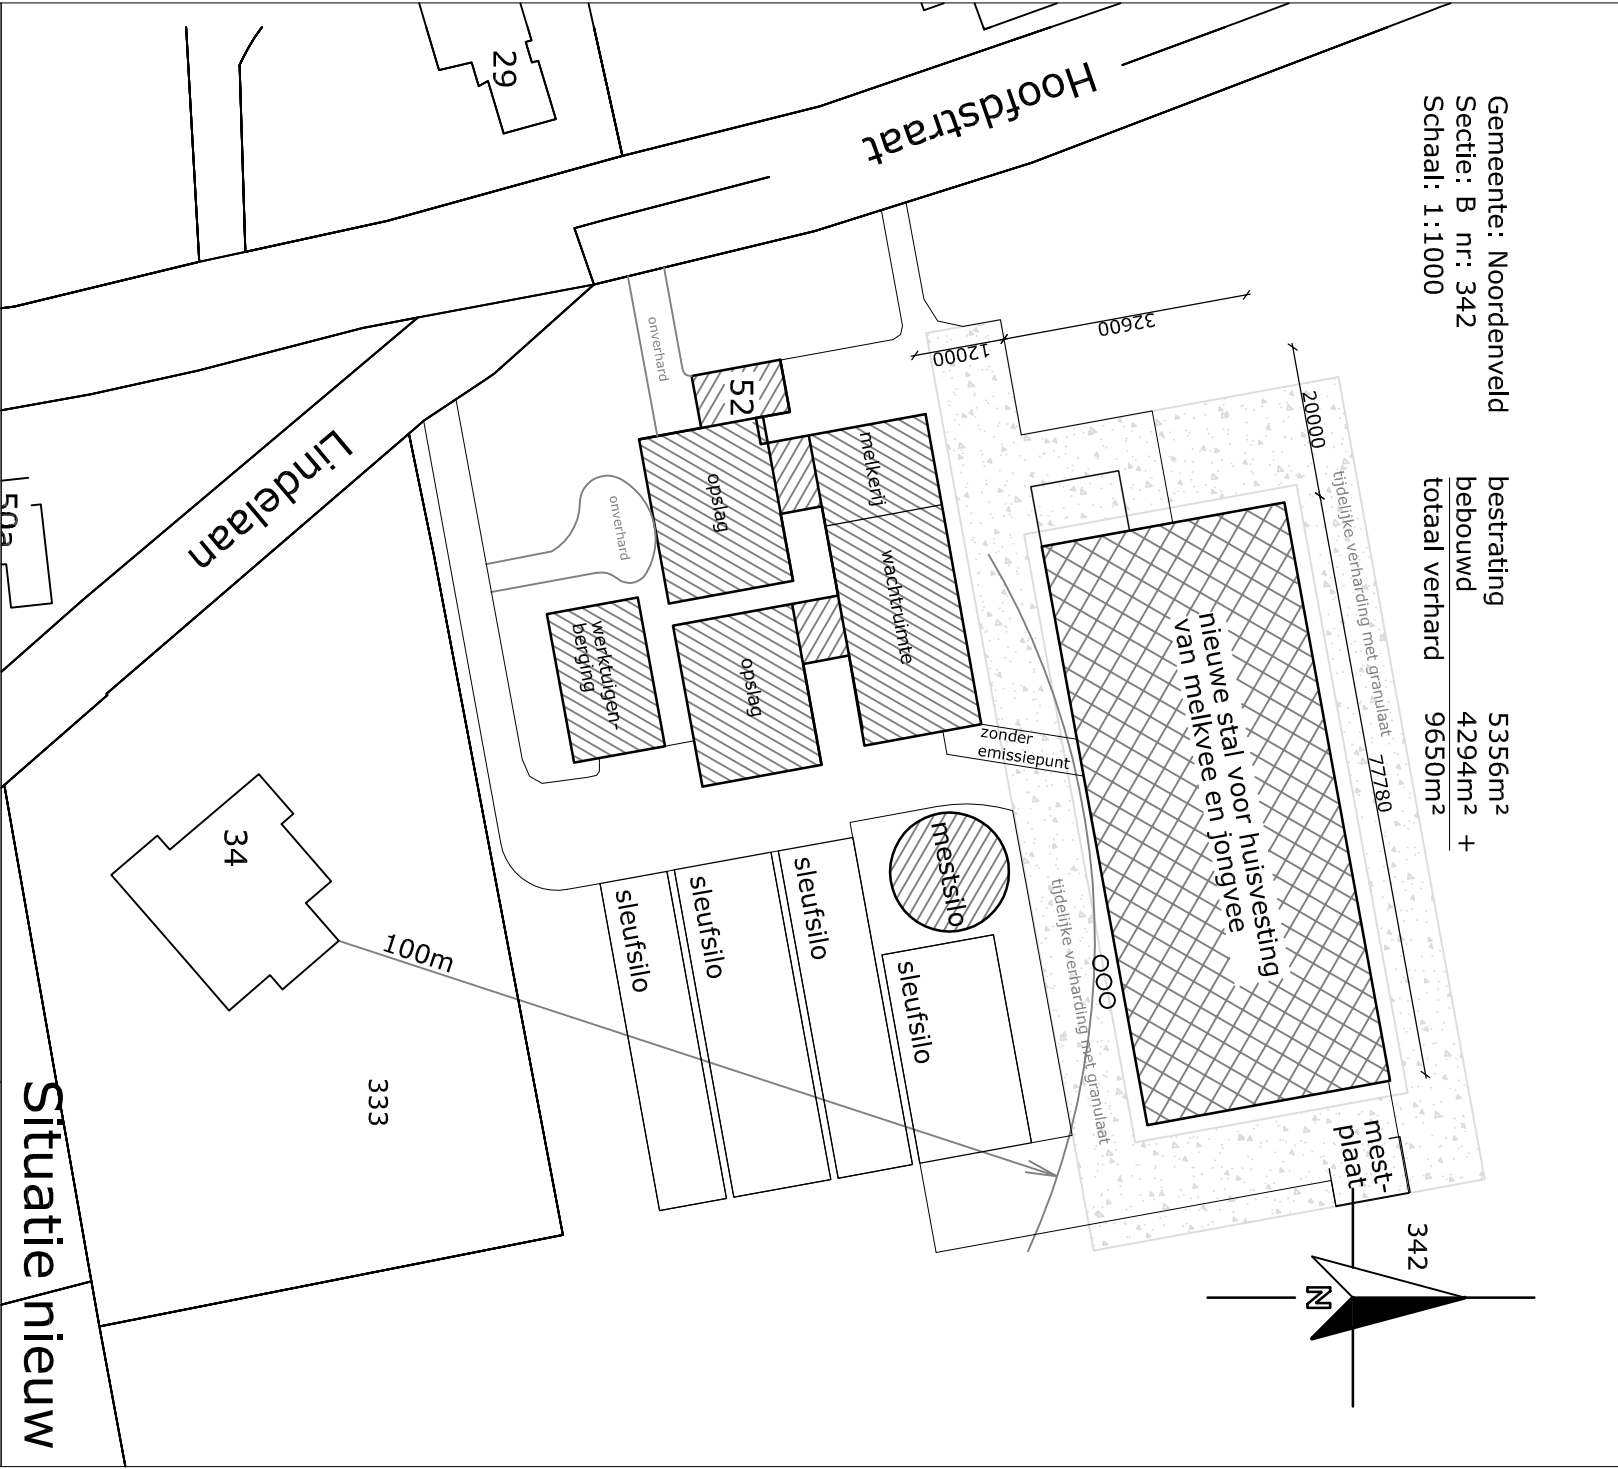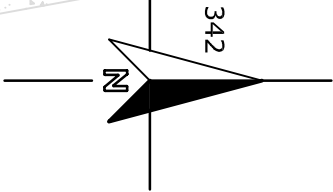

project:	Nieuwbouw rundveestal, te Een		
opdrachtgever:	Mts. Feringa-Meursing Hoofdstraat 52, 9342 PD Een Tel: 0592-656264		
onderdeel:	Situatie bestand en nieuw	Omgevingsvergunning	



Postbus 1033, 7940 KA Meppel

Tel: 088-4882929 / Fax: 088-4882910

Mail: mail@exlan.nl / Site: www.exlan.nl

projectleider: A.S. Dijkstra
projectnr.: EN 12.1277
tekeningnr.: S01