



snijmais 6x15 m.  
op zandplaat

kuilgras 6x35 m.  
op zandplaat

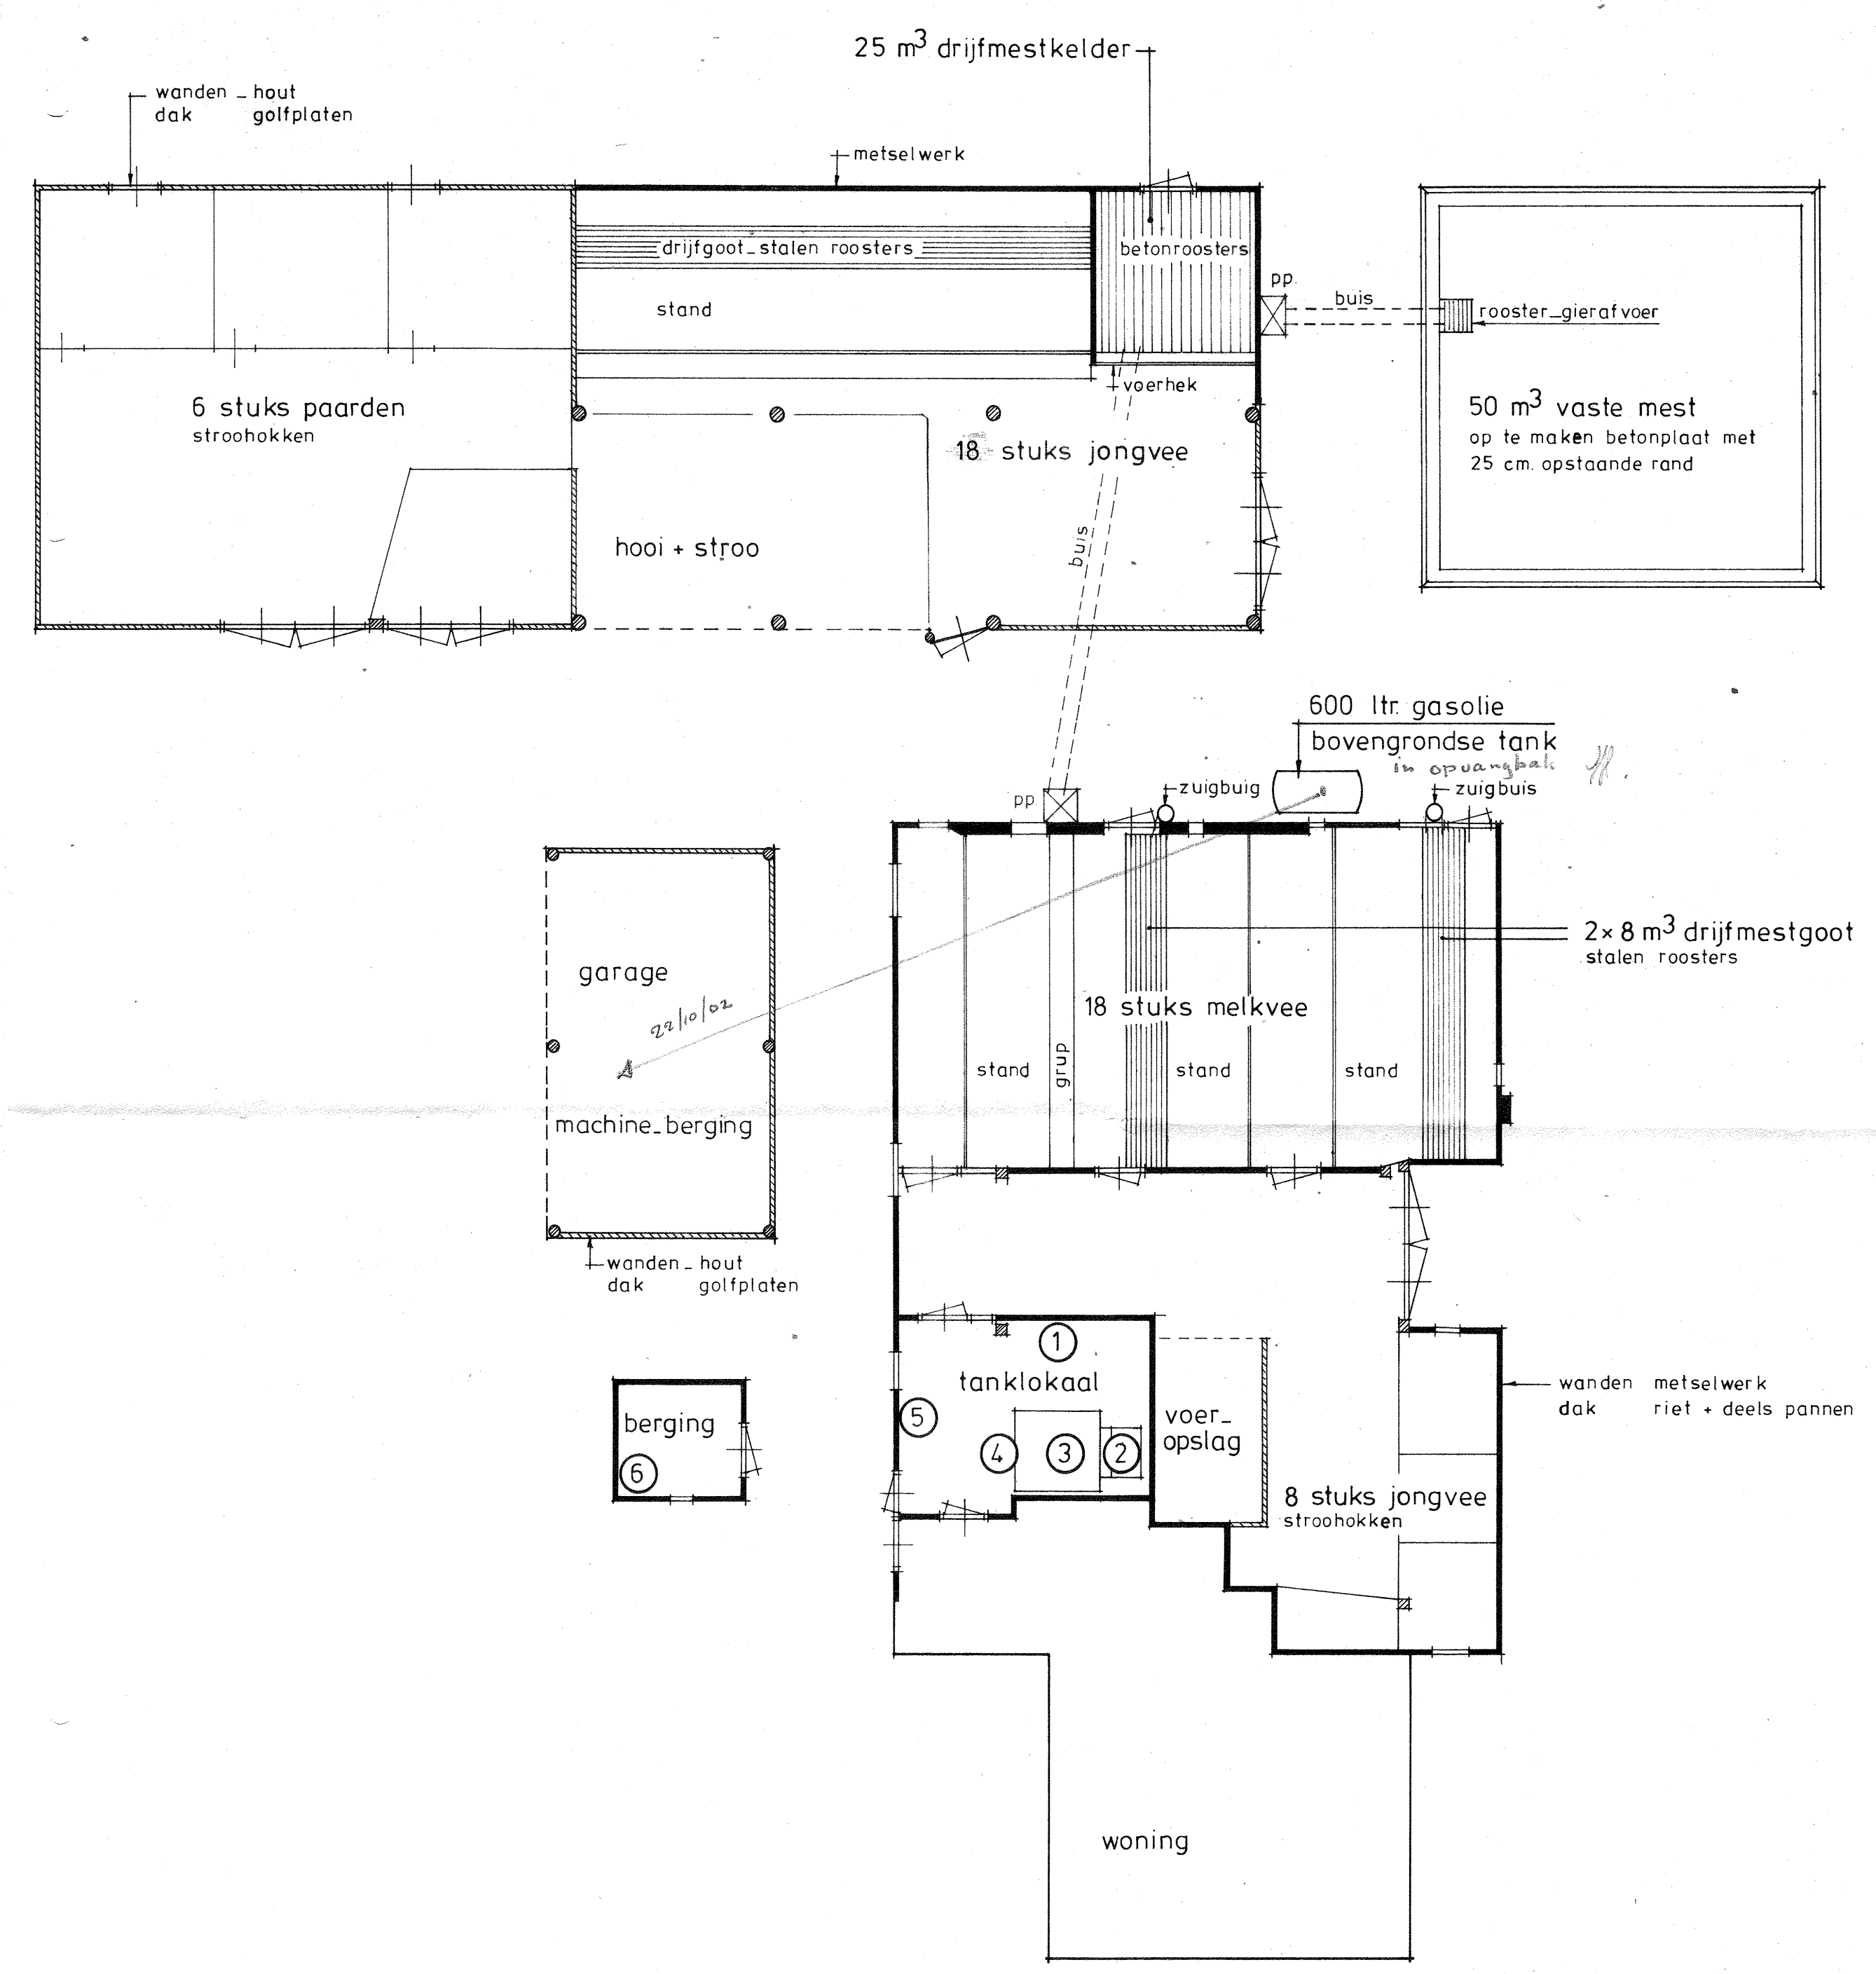

RENVOOI\_elektromotoren

|        |                  |      |               |
|--------|------------------|------|---------------|
| ①      | melkpomp         | 0,55 | kW            |
| 2      | koelagregaat     | 2,2  |               |
| 3      | roerinrichting   | 0,18 |               |
| 4      | spoelmotor       | 0,37 |               |
| 5      | vacuumpomp       | 1,5  |               |
| 6      | hogedrukreiniger | 2,2  | verplaatsbaar |
| totaal |                  | 7    | kW            |

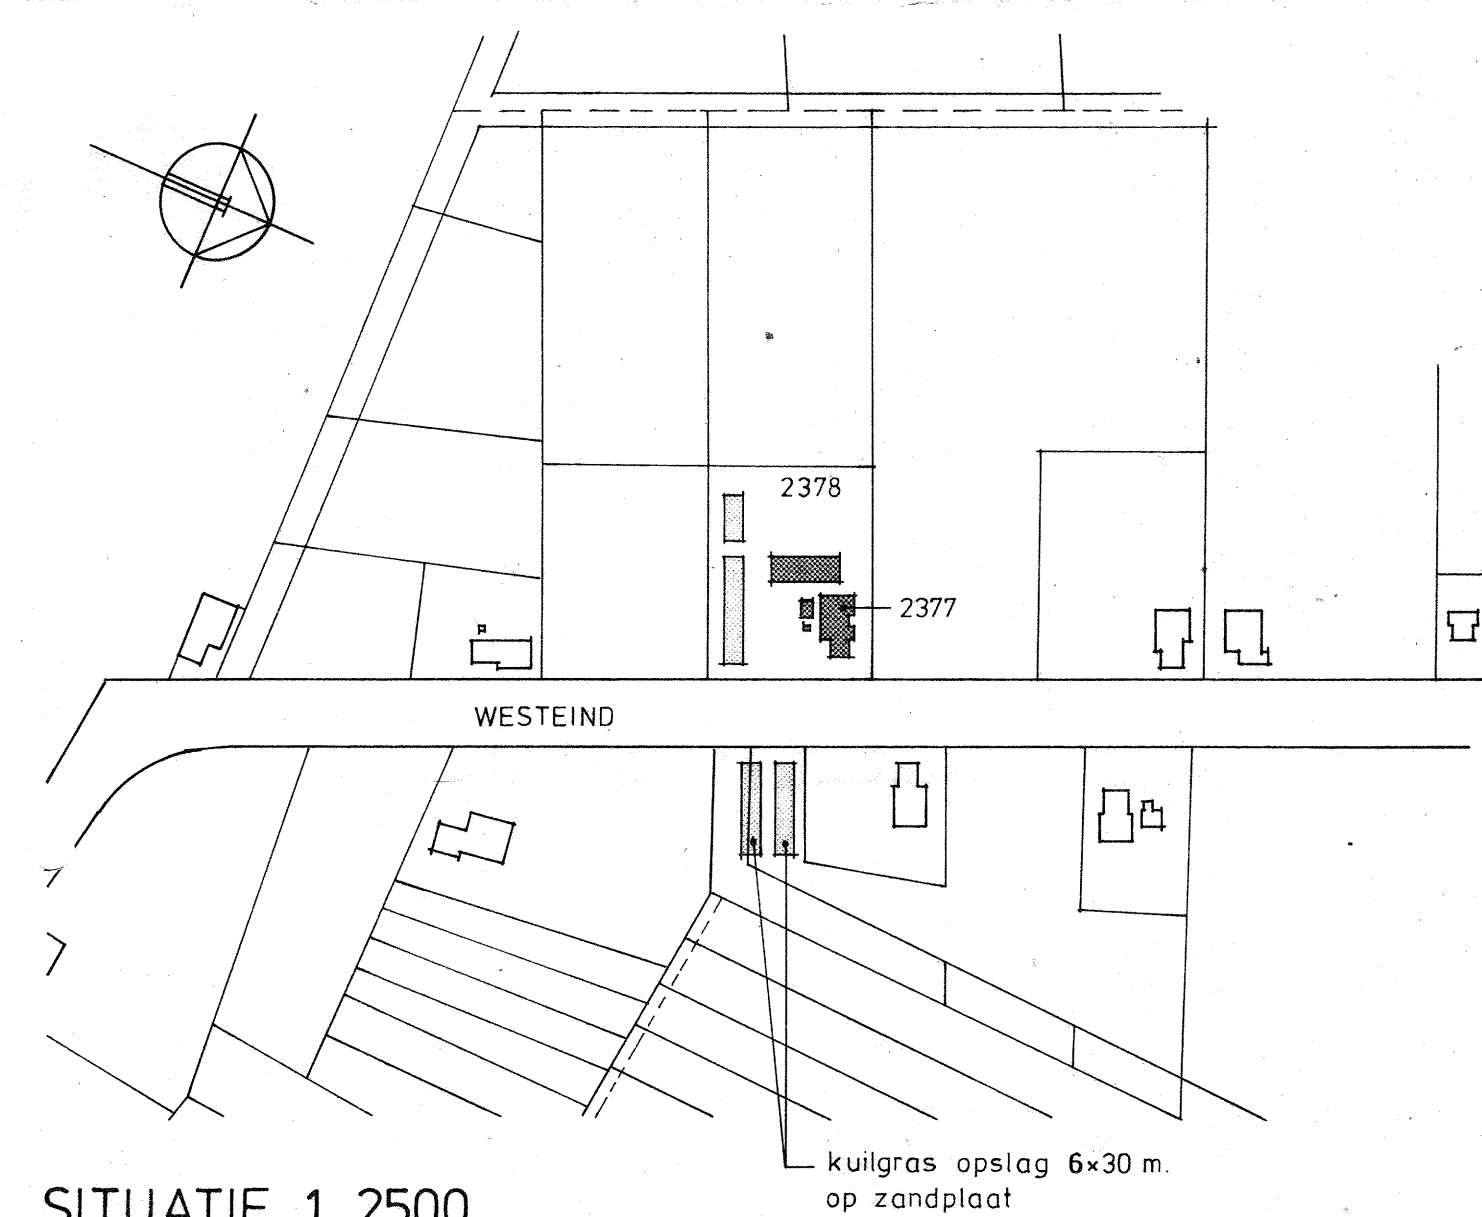


SITUATIE 1-2500  
GEM. NORG  
SEKTIE M NO. 2377 en 2378

Behoort bij besluit van burgemeester en wethouders / de raad, d.d. 26-3-92  
Mij bekend, 09-09-20/May-17  
De secretaris,

*M. J. Huberts*

handtek.: R. J. Huberts

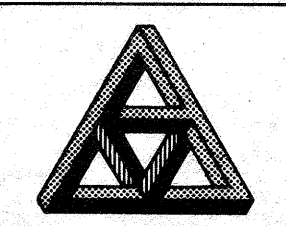

ARCHITEKTENBURO  
**A. DE VRIES**

A14.05123  
norgeweg 11  
tel. 05928-56318  
9342 pg een

|                                                                               |      |             |                      |
|-------------------------------------------------------------------------------|------|-------------|----------------------|
| opdrachtgever: R. J. HUBERTS Westeind_5 9337 TA WESTERVELDE 05928.12868       |      |             |                      |
| onderwerp: PLATTEGROND bij kennisgeving besluit melkrundveehouderij_hinderwet |      |             |                      |
| get                                                                           | adv. | dd 07.02.92 | schaal 1_100 9202004 |