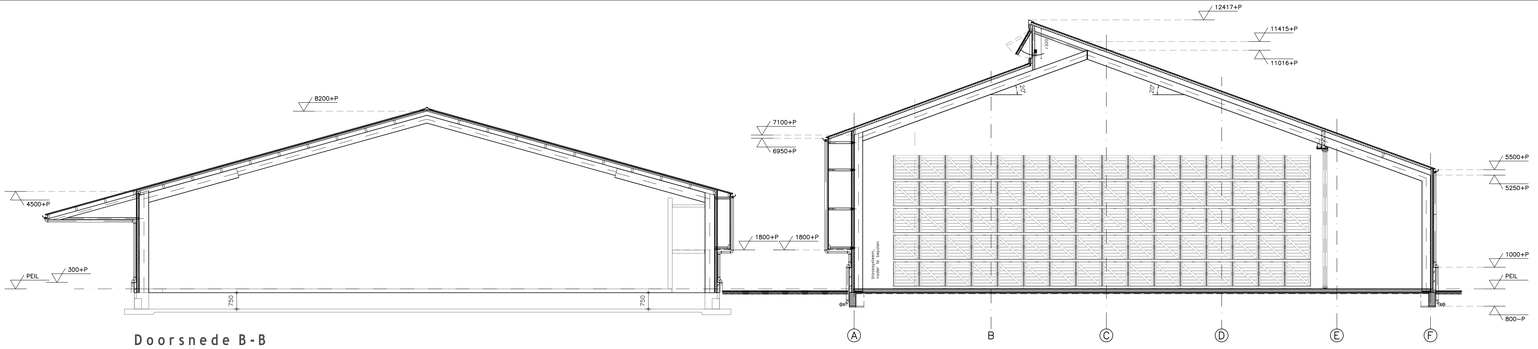

Doorsnede B-B

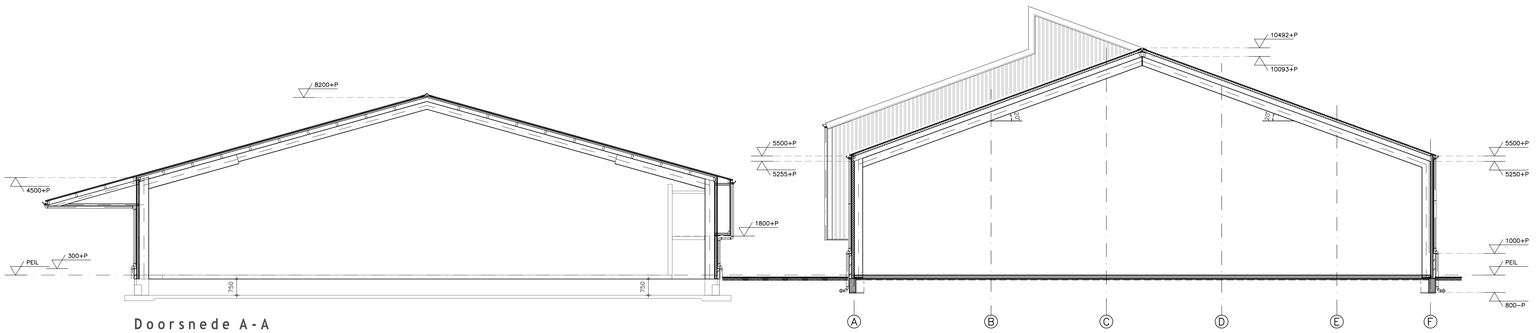

Doorsnede A-A

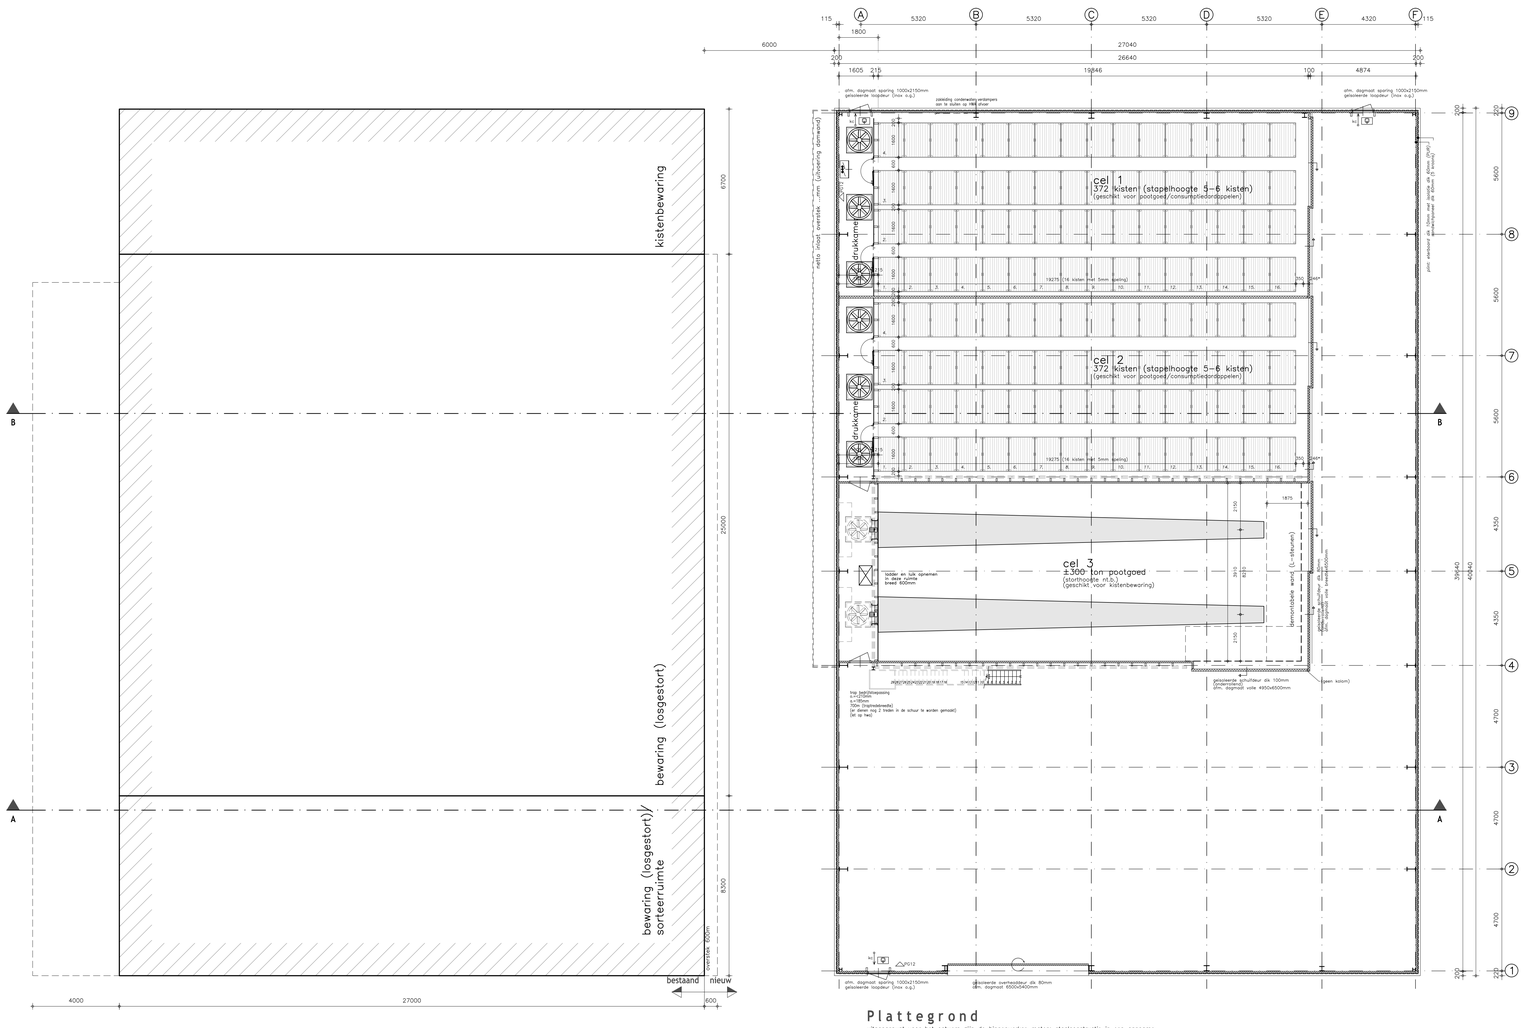

Plattegrond

uitgangspunt voor het ontwerp zijn de binnenwerkse maten; staalconstructie is een aanname. definitieve buitenwerkse maten zijn in dit stadium nog niet te bepalen. Maatvoering van de definitieve tekeningen kan dus af gaan wijken van deze tekening.

Bouwbesluitgegevens

Indeling gebouw				Gebruiksgegevens	
Omschrijving	Gebruiksfunctie	Gebruiksopp.	Verblijfsgebied opp.	Oppervlakte	Inhoud
bestaand	Lichte industrie	1030m²	–	1082m²	ca.8900m³
nieuw	Lichte industrie	1030m²	–	1082m²	ca.8600m³
totaal		2060m²		2164m²	ca.17500m³

Materialen

Bouwdeel	Materiaal	Kleur
Buitenwand – plint	Metselwerk baksteen	Rood (zils best.)
Wandbeplating	Sandwichpanelen microrib	–
Opdekplaat	Geprofileerde dorwand	Boerengroen (zils best.)
Buitendeurkozijnen	Staal	Gebroken wit (zils best.)
Buitendeuren	Staal	Gebroken wit (zils best.)
Ramen	–	–
Sectionaldeur	Sectieuitvoering: stalen binnen- en buitenplaat	Gebroken wit (zils best.)
Daksdekking	Sandwichpaneel (3 naks)	Antraciet (zils best.)
Windveer	Staal	Gebroken wit (zils best.)
Goot	Aluminium bakgoot	Grijs (zils best.)
Standleidingen	PVC	Grijs

Algemeen

Sandwichpanelen: de binnenplaat dient te worden ingezaagd bij alle thermische overgangen, denk hierbij aan de overgang schuur naar overstek/zaleen met grote onderlinge temperatuurverschillen. Het dichten van nodem: flexibele PUR toe te passen, over de gehele diepte van de te dichten aansluiting

Renvooi brandveiligheidsvoorzieningen

	:	deur aan binnenzijde te openen zonder gebruik van losse voorwerpen (knopcilinder)
PO12	:	draagbare poederbluszer 12kg
	:	pictogram (reflecterende sticker) nooduitgang (conform NEN 6088 en NEN -EN1838)

Materialen aan de binnenzijde van het bouwwerk voldoen aan Brandklasse D en rookklasse d0 (volgens NEN 13501-1)

situatie bestaand

situatie nieuw

Situatie

Gemeente : Norg
Sectie : V
Nummer : 1111, 1461 en 1462
Schaal : 1:1000

▶ Aanbouwing voorgevel

aangegeven maar in cm

Overzicht tekeningen

V10	:	Plattegrond, doorsnede en situatie bestaand-nieuw (1:1000)
V11	:	Gevelaanzichten
V12	:	Situatie 1:2000

Alle maten in het werk controleren

www.dlvadvies.nl

DLV ADVIES & RESULTAAT

Benaming:
Nieuwbouw bewaarplaats agrarisch product
Omgevingsvergunning activiteit bouwen
Plattegrond, doorsnede en situatie bestaand-nieuw (1:1000)

Schaal: 1:100 Formaat: A3

Opdrachtgever:
Mbl. Weites
De Flielders 8
9335 TH Zuidwolde
Telefoon:
Mobiel: 06-13437647
E-mail: tweites@hetnet.nl

Bouwlocatie:
De Flielders 8
9335 TH Zuidwolde

DLV Advies
Postbus 354
8440 AJ Heerenveen
Telefoon: 0513-653596
Fax: 0513-653185
E-mail: info.bm@dlvadvies.nl

Projectleider: Dhr. B. Akkerman
Telefoon: 06-26518716
E-mail: b.akkerman@dlvadvies.nl

Datum:
24-06-2016 EJ
Wijzigingen:
A 19-09-2016 EJ E
B 27-09-2016 EJ F
C G
D H

Klantnummer: 301225 Werknummer: B150097-41 Blad: V10

NIETS UIT DEZE TEKENING MAG GEHEEL OF GEDEELTELIJK WORDEN OVERGENOMEN EN VERMENIGVULDIGD ZONDER VOORAFGAANDE SCHRIFTELIJKE TOESTEMMING © COPYRIGHT 2015 DLV BOUW, WUJU EN TECHNIEK BV