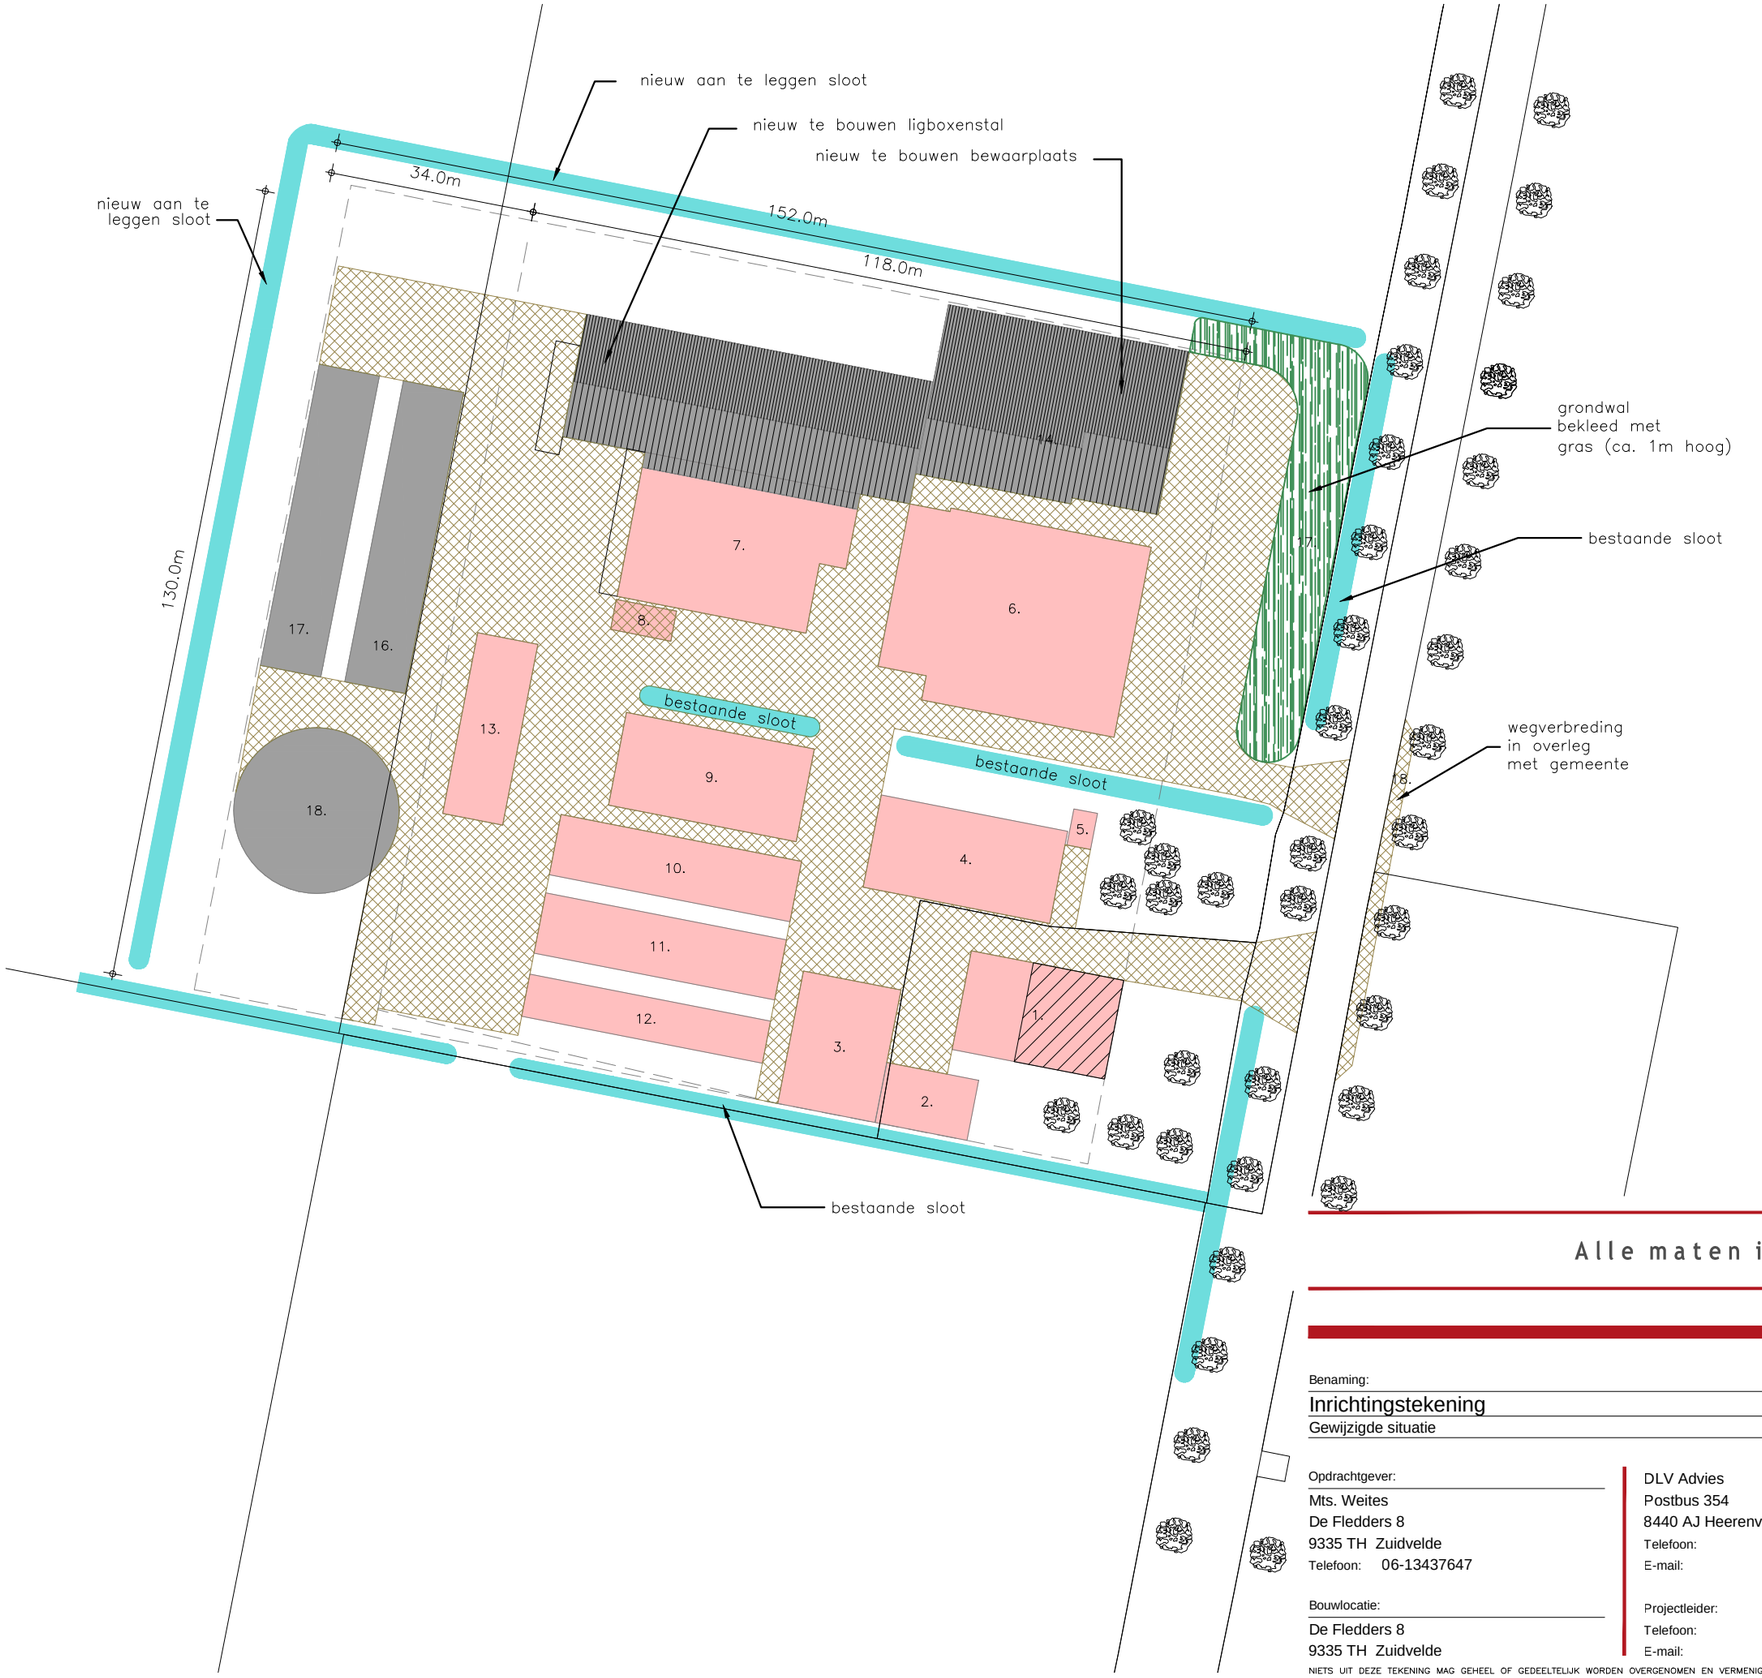

Gebouwen overzicht

1.	:	bestaande woning met berging
2.	:	bestaande werktuigenberging
3.	:	bestaande bewaarloods
4.	:	bestaande jongveestal
5.	:	bestaande garage
6.	:	bestaande bewaarloods
7.	:	bestaande ligboxenstal
8.	:	bestaande vaste mestopslag
9.	:	bestaande jongveestal
10.	:	bestaande kuilplaat
11.	:	bestaande kuilplaat
12.	:	bestaande kuilplaat
13.	:	bestaande kuilplaat inkorten
14.	:	nieuw te bouwen bewaarloods
15.	:	nieuw te bouwen ligboxenstal
16.	:	nieuw te bouwen sleufsilo 50x10m¹
17.	:	nieuw te bouwen sleufsilo 50x10m¹
18.	:	nieuw te bouwen mestsilo D=27m¹
17.	:	grondwal bekleed met gras (ca. 1m hoog)
18.	:	wegverbreding in overleg met gemeente
	:	bestaande gebouwen
	:	nieuw te bouwen gebouwen
	:	bedrijfswoning

Situatie

Gemeente	:	Norg
Sectie	:	V
Nummer	:	1111, 1461 en 1462
Schaal	:	1:1000

Alle maten in het werk controleren

www.dlvadvies.nl

DLV ADVIES &RESULTAAT

Benaming:
Inrichtingstekening
Gewijzigde situatie

Schaal: 1:1000
Formaat: A3

Opdrachtgever:
Mts. Weites
De Fledders 8
9335 TH Zuidvelde
Telefoon: 06-13437647

Bouwlocatie:
De Fledders 8
9335 TH Zuidvelde

DLV Advies
Postbus 354
8440 AJ Heerenveen
Telefoon: 0513-653596
E-mail: info.bmt@dlvadvies.nl

Projectleider: Dhr. I. Boersma
Telefoon: 06-20425231
E-mail: i.boersma@dlvadvies.nl

Datum: 29-09-2016 HvB
Wijzigingen:
A C
B D

Klantnummer:	Werknummer:	Blad:
301225	B150097-91	S11

NIETS UIT DEZE TEKENING MAG GEHEEL OF GEDEELTELIJK WORDEN OVERGENOMEN EN VERMENIGVULDIGD ZONDER VOORAFGAANDE SCHRIFTELIJKE TOESTEMMING © COPYRIGHT 2015 DLV BOUW, MILIEU EN TECHNIEK BV