



Gebruiksoppervlak (GO)

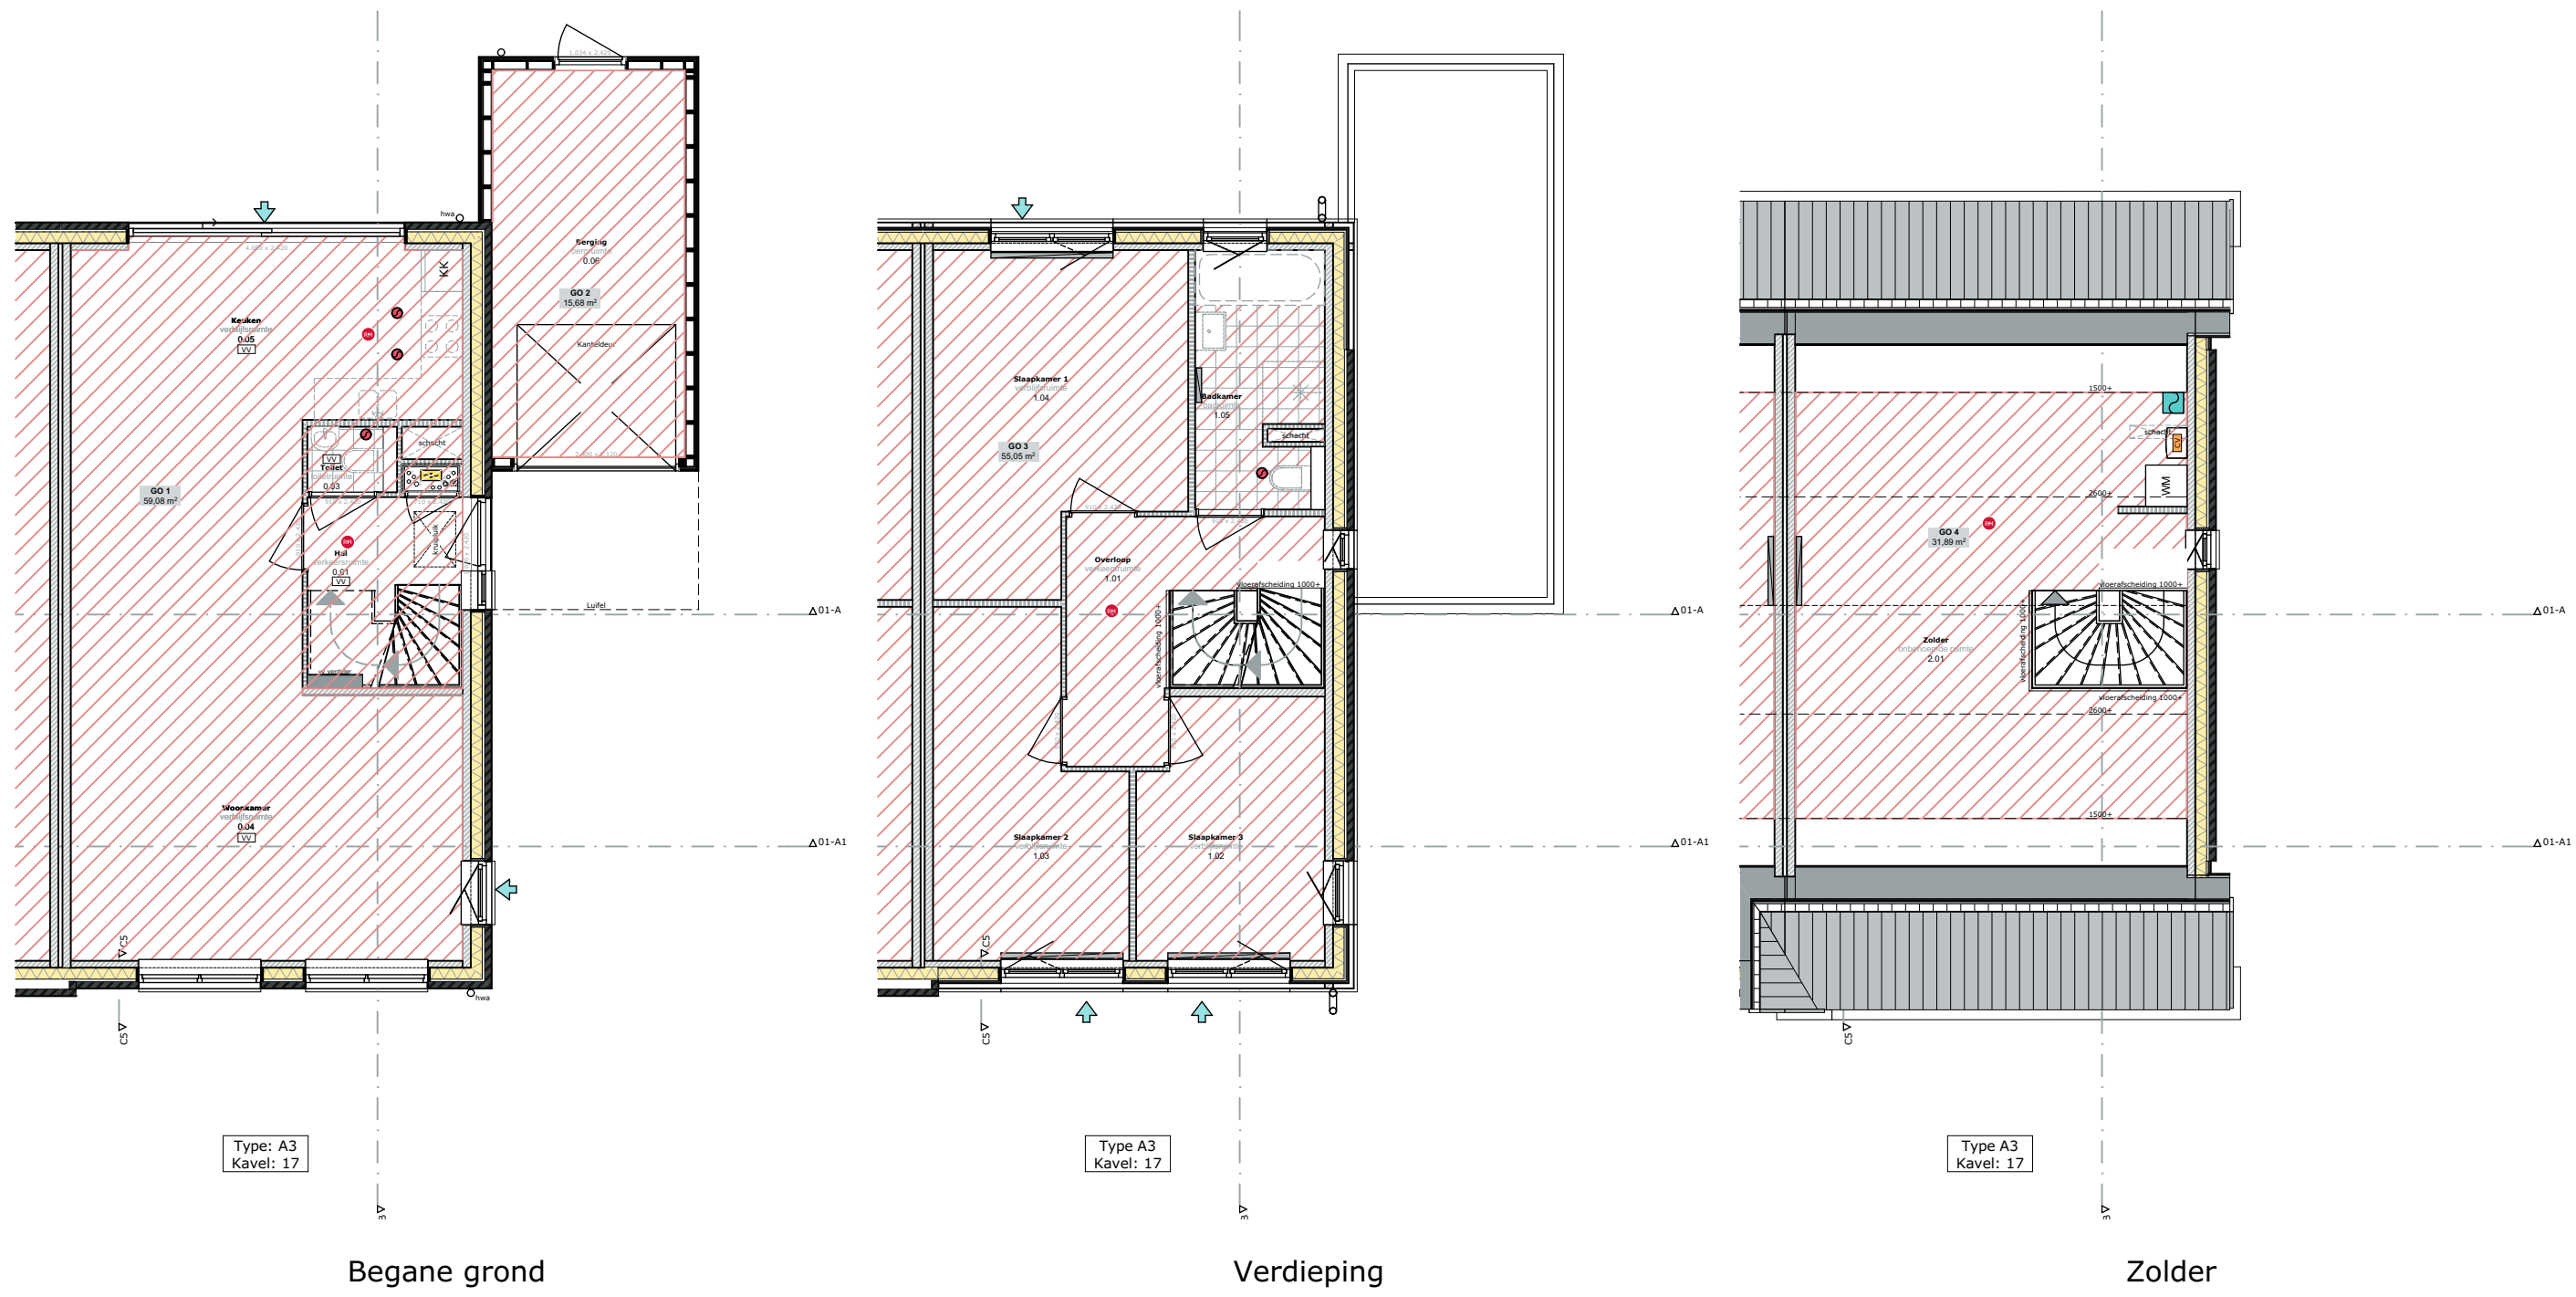


Gebruiksgebied (GG)

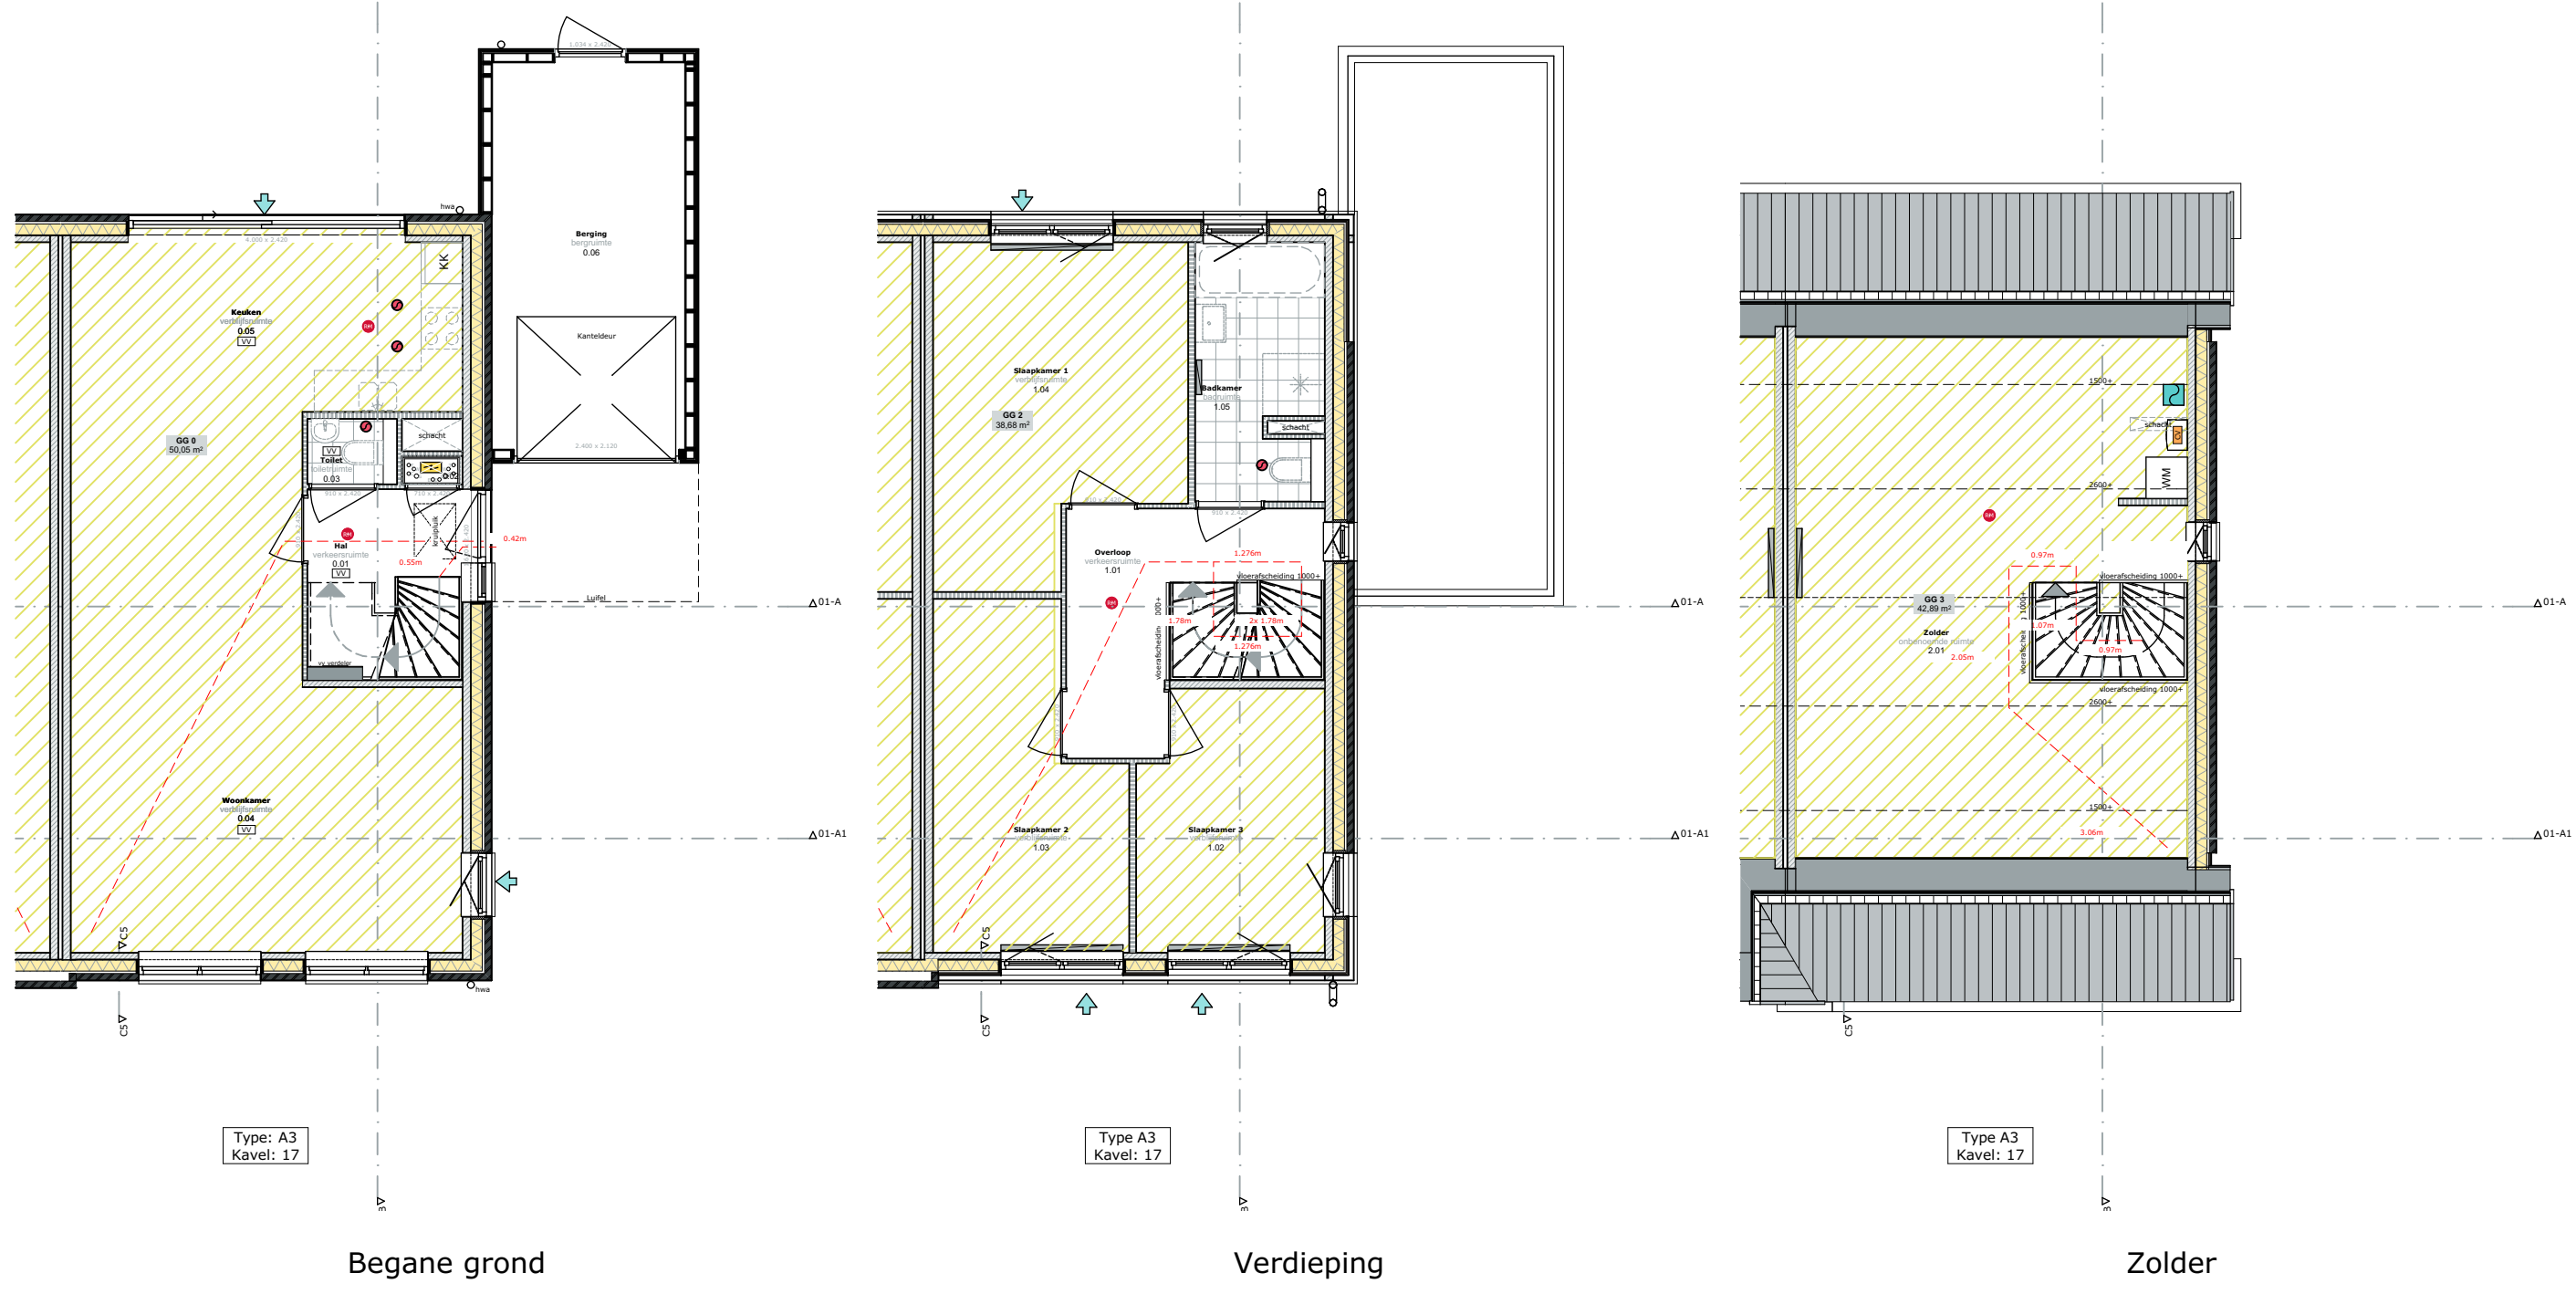


Verblijfsgebied (VG)




Verblijfsruimte (VR)

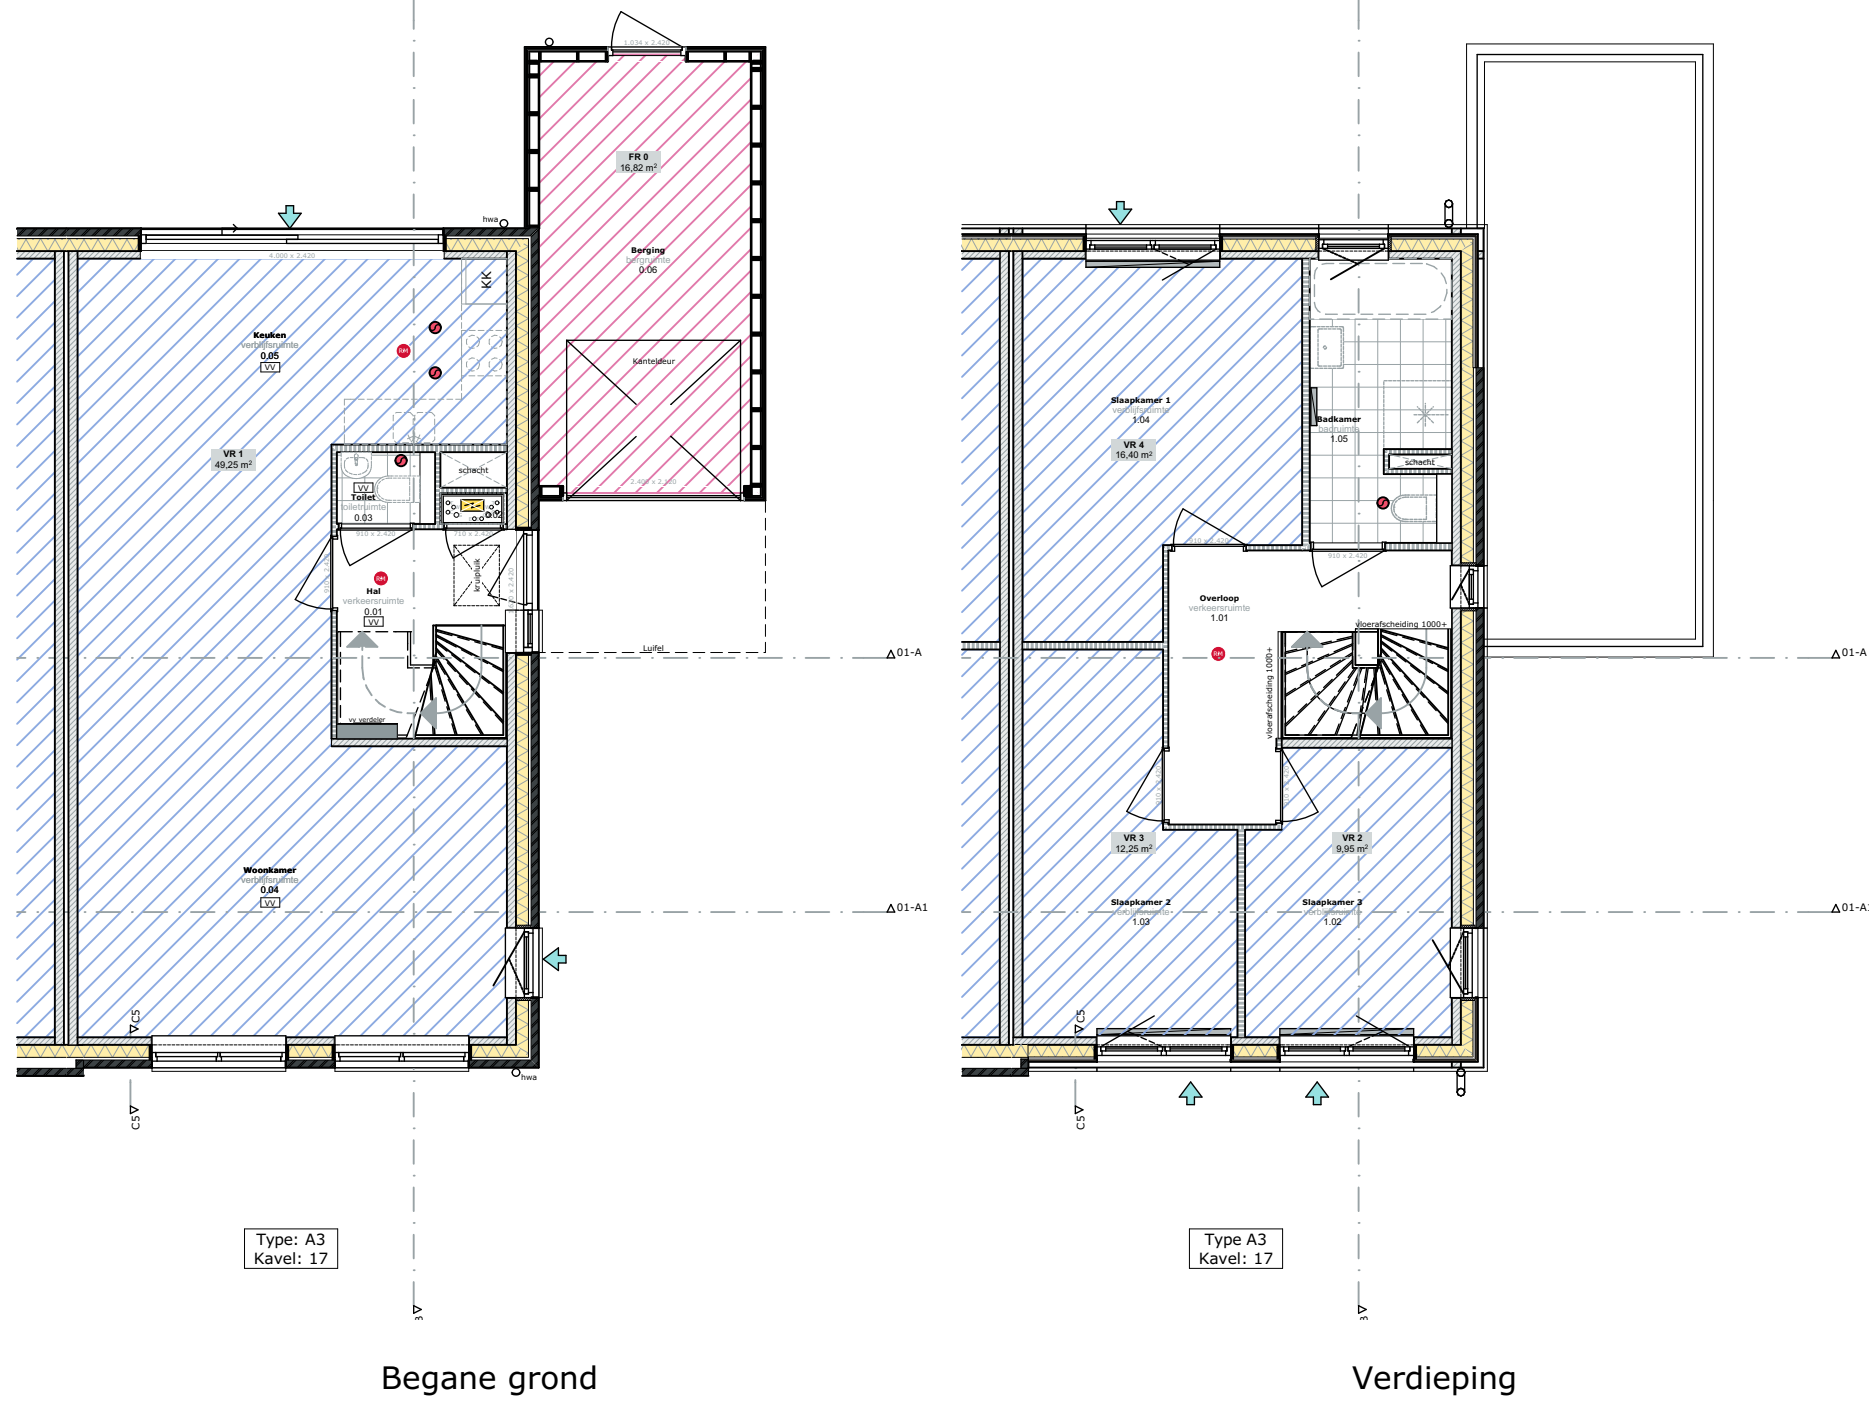

Stroomventilatieschema

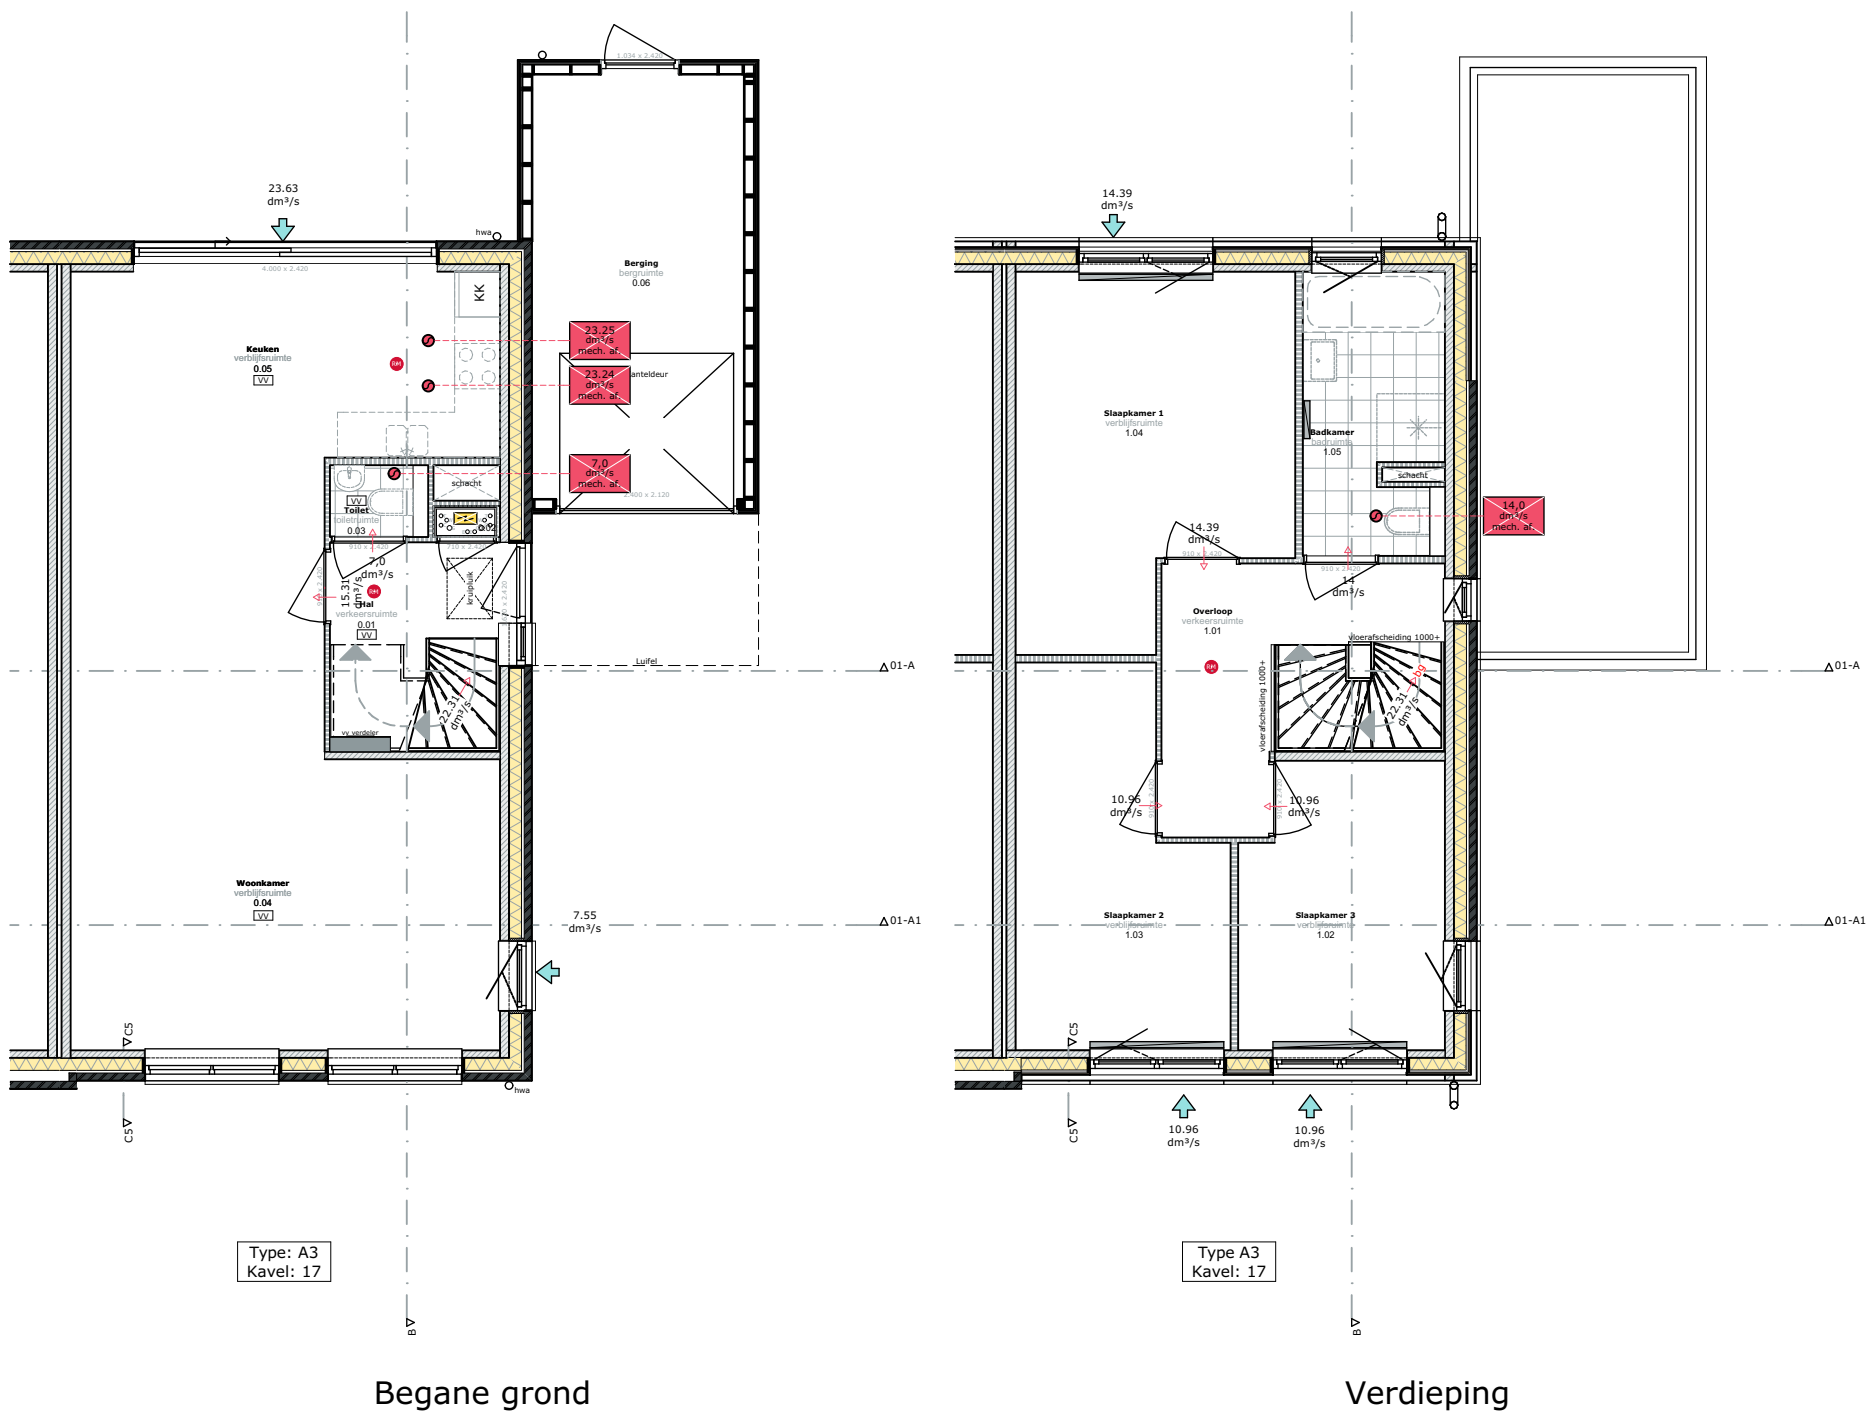

Voorgevel

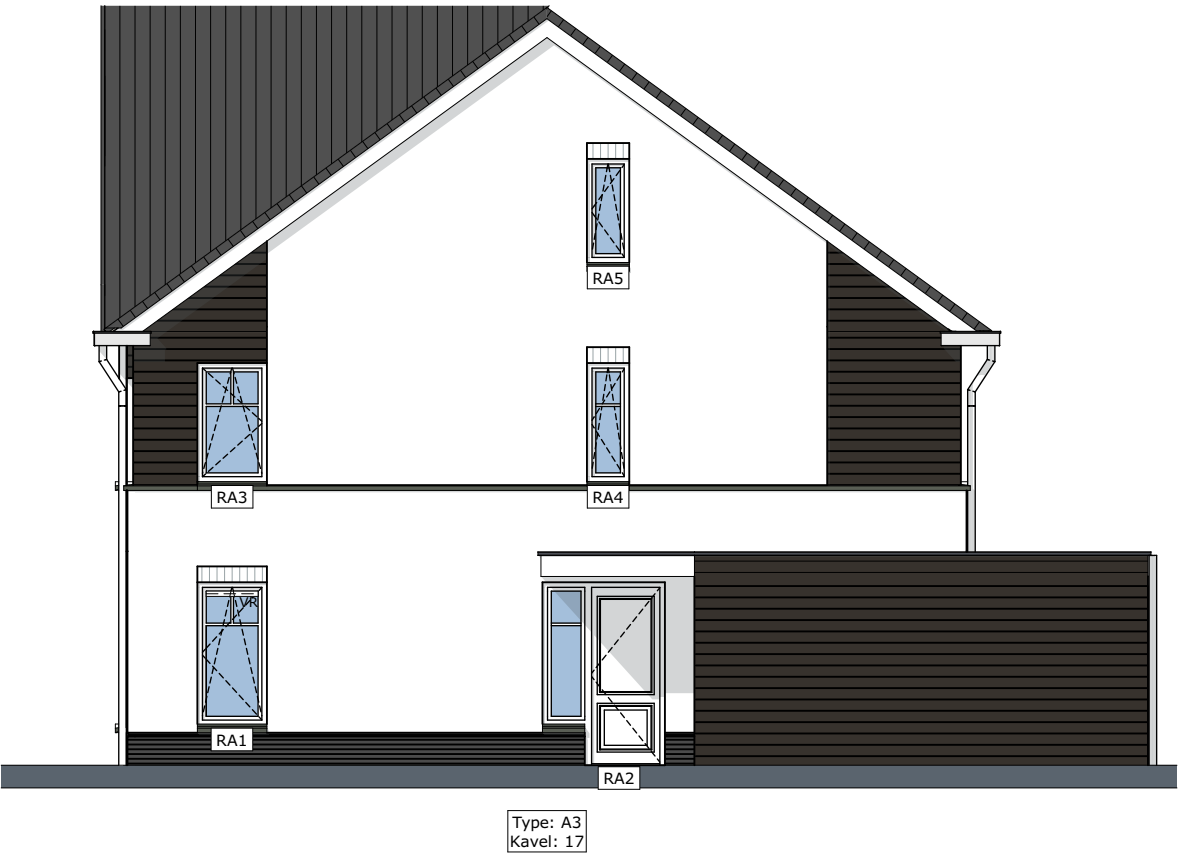

Rechterzijgevel



Achtergevel

Legenda

Het ontwerp blijft te allen tijde eigendom van EVE Architecten B.V.

Voor alle werkzaamheden van EVE Architecten B.V. is DNR 2011 van toepassing.

Alle wijzigingen dienen door EVE Architecten B.V. te worden goedgekeurd.

Het bouwen dient te geschieden overeenkomstig de eisen van het Bouwbesluit 2012, zoals deze luidt ten tijde van de indiening van de bouwvergunning.

De constructie dient te worden uitgevoerd volgens de tekening en berekening van de constructeur.

De zijn bouwvoorwaarden en derhalve niet bestemd voor de uitvoering.

ALGEMEEN

- gebouwfunctie = woonfunctie
- 3 bouwlagen
- het te bouwen bouwproducten dienen te zijn voorzien van een door ministerie goedgekeurde kwaliteitsverklaring (KOMO, KIW, KEMA, BRL of CE-markering)

VEILIGHEID

- constructieve veiligheid conform NEN-EN 1990 en NEN-EN 1991 voor staalconstructies
- constructieve brandveiligheid = 60 minuten
- trap conform eisen reguliere trap woningbouw omschreven in tabel 2.33 van het bouwbesluit
- leuning aan één zijde van de trap op hoogte tussen 0,8m en 1,0m, gemeten boven de voorkant van het trandiele
- inbraakveiligheid: minimaal weerstandklasse 2 conform NEN 5087 en NEN 5095

GEZONDHEID

- geluidsweg van buiten, installaties en tussen ruimten onderling conform NEN 5077 en NEN 5078
- geluidsniveau van installaties in woning en van installaties van aangrenzende percelen is niet hoger dan 30dB
- weging van vocht (buiten) conform NEN 2778
- isolatie en isolatiewaarde v.v. vloer en wand/gevels (wand/gevels in tabel 2.33 van het bouwbesluit)
- luchtoverstroming en spouwvoorziening conform NEN1087 en NEN1088
- den 10mm (opentegen v.v. muur en raat werende roosters)
- dichtsluit conform NEN 2057

BRUKBAARHEID

- vrije doorgang verkeersroute en toegang conform artikel 4.22 en 4.23 van het bouwbesluit
- dagmaat voorduren: 930mm, dagmaat binnenduren: 880mm
- opstellingsruimte aanrecht, kooktoestel, verwarmingstoestel en verwarmingstoestel conform artikel 4.28 en 4.29 van het bouwbesluit
- buitenberging en buitenruimte conform artikel 4.5 en 4.6 van het bouwbesluit

ENERGIEZUINIGHEID

- energieprestatiecoëfficiënt conform NEN 7120
- uitgangspunten Rc bg vloer: 3,5m2 K/W
- Rc gevels: 4,5m2 K/W
- Rc kozijnen: 1,38 m2 K/W
- Rc daken: 6,0m2 K/W

- voor prestatieresultaten zie rapportage bouwbesluittoetsing

INSTALLATIES

- bedradingsoorten en mantelbuizen ten behoeve van meterruimte conform NEN 2768
- elektrische installaties conform voorschriften NEN1010 en NEN 5310
- gasinstallaties conform voorschriften NEN1078 en NEN 8078
- drinkwaterinstallatie conform voorschriften NEN 1008
- afvoer van huishoudelijke afvalwater (incl. toiletten) conform NEN 3215 en NTR 3216
- rioleringsinstallatie conform NEN 3215 en NTR 3216
- ventilatieinstallatie: mechanische toevoer/ mechanische afvoer
- rielen ventilatorinstallatie volgens opgaaf rapportage bouwbesluittoetsing

Remoel

- Meterkast
- Afzuigventiel, positie indicatief
- Mechanische ventilatiebox
- Vloerverwarmings verdeler
- Huis
- Radiator, positie en afmeting indicatief
- Ruimte v.z.v. vloerverwarming
- Geventileren
- Kalksandbeton

- Ruimte v.z.v. roommelder
- Ventilatiebox
- CV-laat
- Wasmachine
- Wasmachine
- Draaikraan
- Ceterbeton
- Isolatie

Remoel Elektra

- bel schel
- drukknop
- wandknop
- schakelaar
- wisselschakelaar
- wisselschakelaar
- huis verdelen schakelaar
- 3-staandeschakelaar verlatte
- enkele wandcontactdoos geard
- WCD cono oven
- WCD vaatwasser
- WCD afzuigkap

- WCD kookkast
- WCD centrale verwarming
- WCD Mechanische ventilatie
- schakelaar WCD
- bedrade leding
- thermostaat
- gewasleiding
- bedraad t.v. v. PV-panelen
- bedraad t.v. v. vloer verdeler
- centrale interne installatie
- interne aansluiting
- Buiten trap

EVE Architecten B.V.

Ernst-Mechestraat 2

Postbus 115

7440 AC Nijverdal

T: 0548-65 69 50

E: info@eve-bv.nl

I: www.eve-bv.nl

KvKnr.: 08090809

Project

6 tweekappers

Oosterland woningen - Buiten Zuid

Norg

Opdrachtgever

Heijmans Vastgoed

Plotterweg 24

3821 BB Drachten

Hoofdarchitect

Ir. Edwin van Elk

Projectmanager

Ing. Martijn Schultenburg

Ing. Rob van der Kolk

Bouwkundig tekenaar

Ing. Rob van der Kolk

Projecteigenaar

Ing. Rob van der Kolk

Datum getekend

09 april 2018

Datum gewijzigd

Tekening

Bouwbesluitoverzicht type A

Status

Voorlopig

Formaat

A0

Schaal

1:100

Voor akkoord

(hoofd)architect

projectmanager

opdrachtgever

DO-3149-BB-A

DEFINITIEF ONTWERP

EVE ARCHITECTEN

© 2018 EVE Architecten B.V. | Alle rechten voorbehouden