

Nieuwbouw Heerestraat 228 Roden

pdb | design

ontwerp
engineering
3D

Projectnummer: 1635
Opdrachtgever: H.S. 228 Vastgoed BV
Datum: 24-09-2021
Contactpersoon: TB

Rabenhauptstraat 65
9725 CC Groningen
Tel: 050 - 311 80 06
info@pdbdesign.nl
www.pdbdesign.nl



Nieuwbouw Heerestraat 228 Roden

DOCUMENTENLIJST

pdb | design



ontwerp
engineering
3D

Projectnummer: 1635
Opdrachtgever: H.S. 228 Vastgoed BV
Datum: 11-10-2021
Contactpersoon: TB

Rabenhauptstraat 65
9725 CC Groningen
Tel: 050 - 311 80 06
info@pbdesign.nl
www.pbdesign.nl


Tek. nr.	Tek. status	Fase	Onderdeel	Formaat	Schaal	Datum	Wijz.	Wijz. Datum
BT.0.1	DEFINITIEF	Bestaande toestand	Situatie	A4	1:500	11-10-2021		
BT.0.2	DEFINITIEF	Bestaande toestand	Terreinindeling	A4	1:200	11-10-2021		
DO.0.1	DEFINITIEF	Omgevingsvergunning	Situatie	A4	1:500	11-10-2021		
DO.0.2	DEFINITIEF	Omgevingsvergunning	Terreinindeling	A4	1:200	11-10-2021		
DO.1.1	DEFINITIEF	Omgevingsvergunning	Plattegronden	A1	1:100	11-10-2021		
DO.2.1	DEFINITIEF	Omgevingsvergunning	Gevelaanzichten	A1	1:100	11-10-2021		
DO.3.1	DEFINITIEF	Omgevingsvergunning	Doorsneden	A1	1:100	11-10-2021		
DO.4.2.1	DEFINITIEF	Omgevingsvergunning	Principedetail	A3	1:5	11-10-2021		
DO.4.3.1	DEFINITIEF	Omgevingsvergunning	Principedetail	A3	1:5	11-10-2021		
DO.4.3.2	DEFINITIEF	Omgevingsvergunning	Principedetail	A3	1:5	11-10-2021		
DO.4.4.1	DEFINITIEF	Omgevingsvergunning	Principedetail	A1	1:5	11-10-2021		
DO.4.4.2	DEFINITIEF	Omgevingsvergunning	Principedetail	A3	1:5	11-10-2021		
DO.4.4.3	DEFINITIEF	Omgevingsvergunning	Principedetail	A3	1:5	11-10-2021		
DO.5.1	DEFINITIEF	Omgevingsvergunning	Oppervlakte, riolering en ventilatie tekening	A1	1:100	11-10-2021		

Bestandsnaam	Onderdeel	Datum	Wijz.	Wijz. Datum
1635_DVS	Berekeningen daglicht, ventilatie en spui	21-09-2021		
1635_RC	Berekeningen Rc-waardes scheidingsconstructies	15-09-2021		
1635_BENG	BENG-berekening	23-09-2021		
1635_Parkeren	Berekeningen parkeerbehoefte	03-09-2021		
1635_Fotoblad	Fotoblad bestaande situatie	15-09-2021		
1635_Ontwerp	Ontwerptoelichting	10-06-2021		
1635_KV	Kwaliteitsverklaringen toegepaste materialen en producten	15-09-2021		
1635_Constructieoverzicht	Constructiebrief - opgesteld door GOUDSTIKKER & DE VRIES	17-08-2021		
1635_Bodemonderzoek	Bodemonderzoek - opgesteld door WIERTSEMA & PARTNERS	04-10-2021		
1635_Geluid	Geluidsonderzoek - opgesteld door INGENIEURSBUREAU SPREEN	07-09-2021		
1635_Ecologie	Quickscan ecologie - opgesteld door ATKB	20-09-2021		
1635_Gebruiksfase_AERIUS	Stikstofberekening gebruiksfase - opgesteld door RENSEN MILIEUADVIES	17-08-2021		

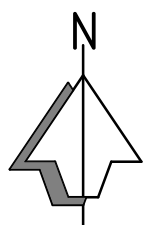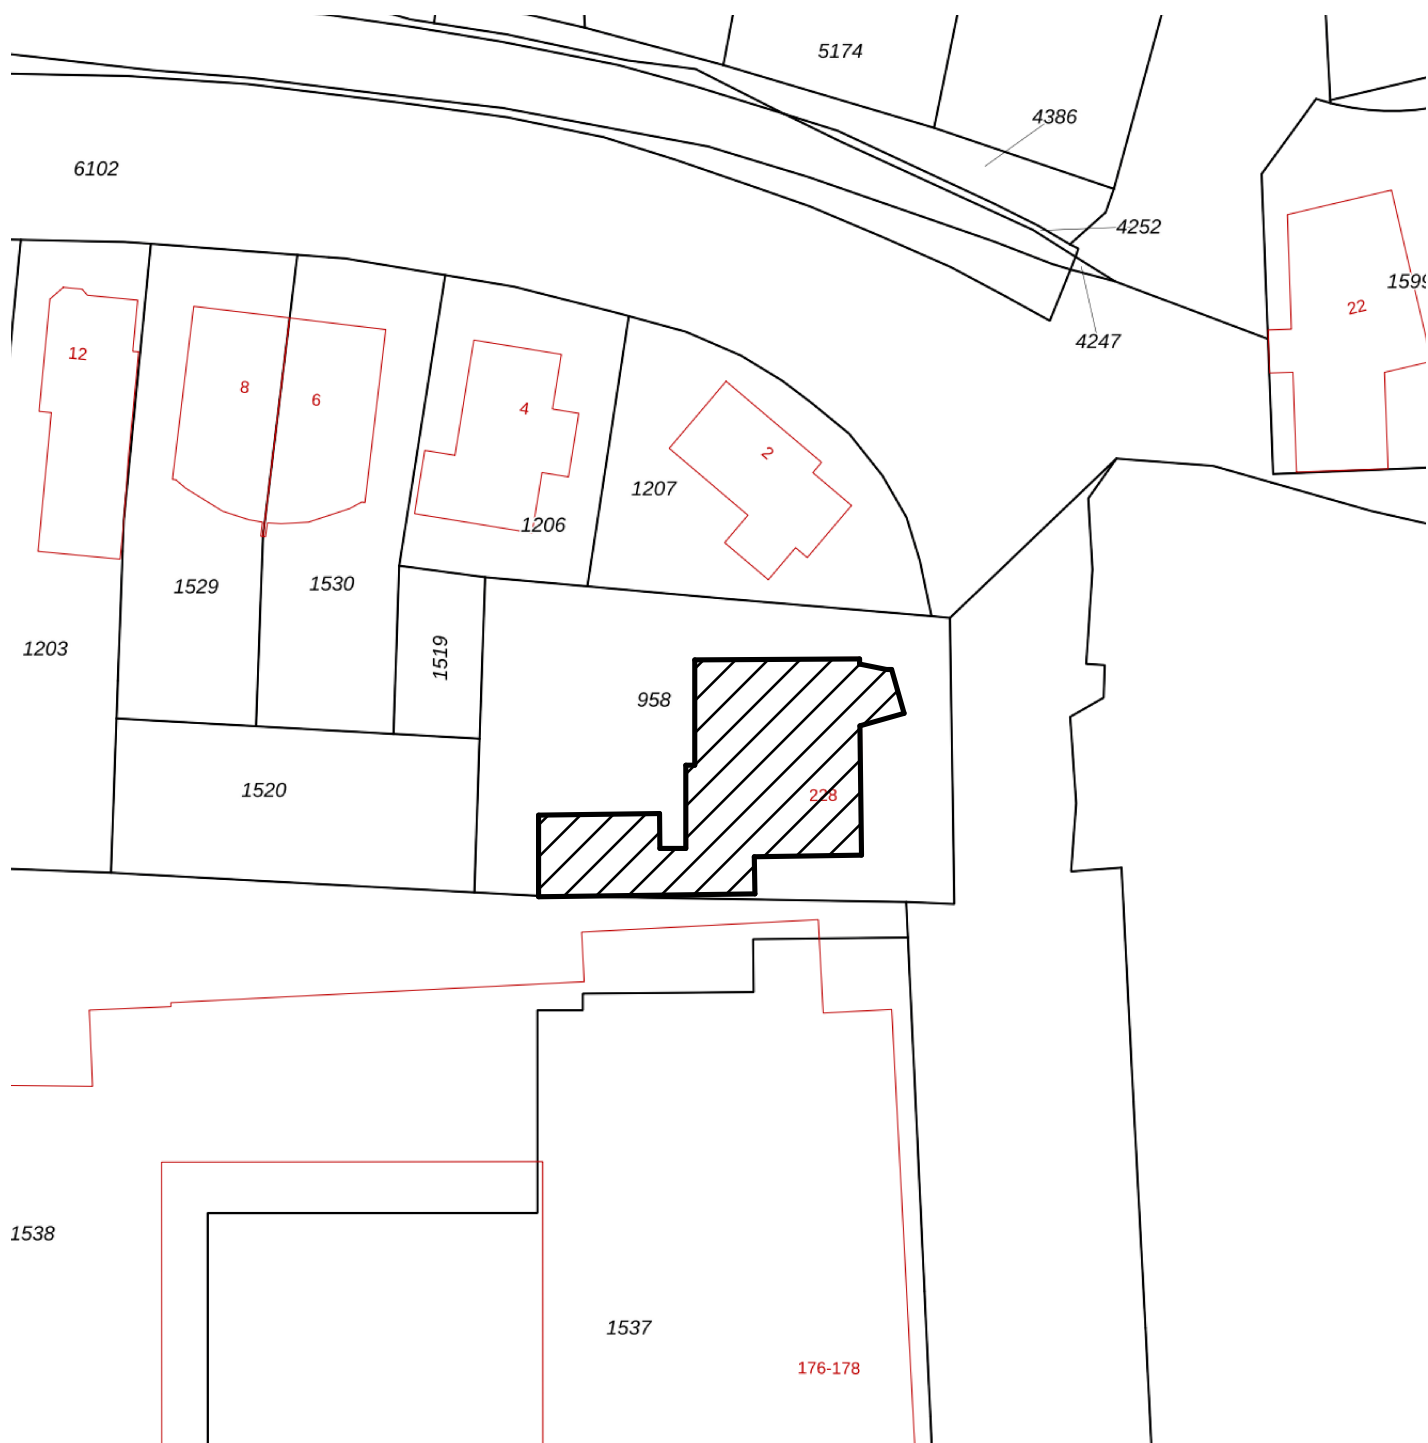

Kadastrale gegevens

Kadastrale gemeente: Roden
 Sectie: M
 Perceel: 958

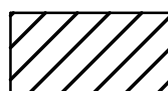

Betreffende bebouwing

pdb | design

www.pdbdesign.nl
 info@pdbdesign.nl

Rabenhauptstraat 65
 9725 CC Groningen

tel. (050) 311 80 06

Project nr.

Project

Formaat

Tekening nr.

1635

Nieuwbouw Heerestraat 228 Roden

A4

Getekend

Opdrachtgever

Datum

TB

H.S. 228 Vastgoed BV

11-10-2021

BT.0.1

Schaal

Fase


Onderdeel

Wijz. Gewijzigd op

1:500

Bestaande toestand

Situatie

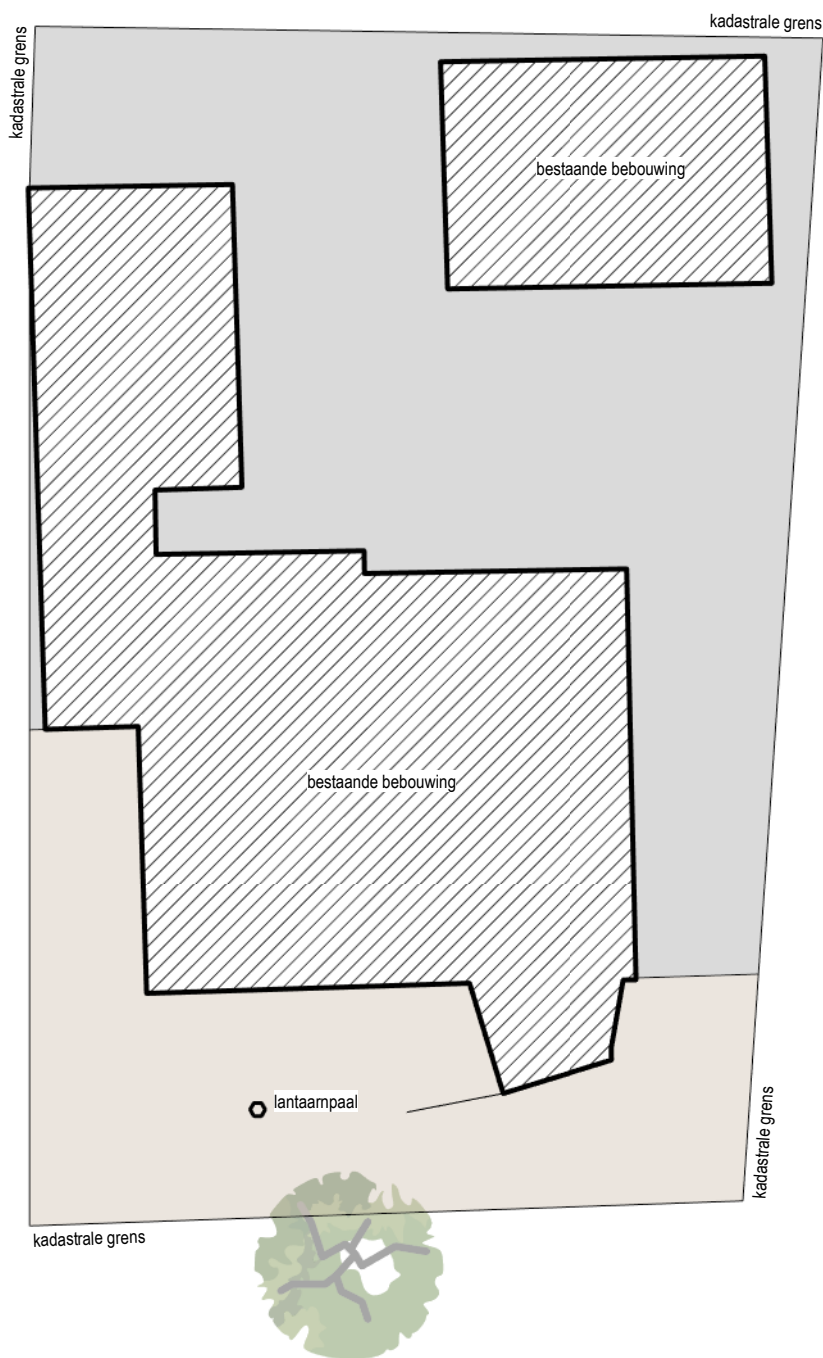

DEZE TEKENING IS UITSLUITEND
BESTEMD VOOR DE AANVRAAG
OMGEVINGSVERGUNNING

TEKENING BEVAT KLEURINFORMATIE
AFDRUKKEN IN ZWART/WIT KAN
LEIDEN TOT INFORMATIEVERLIES

MATEN IN HET WERK
OPMETEN EN CONTROLEREN

pdb | design

www.pdbdesign.nl
info@pdbdesign.nl

Rabenhauptstraat 65
9725 CC Groningen

tel. (050) 311 80 06

Project nr.

Project

Formaat

Tekening nr.

1635

Nieuwbouw Heerestraat 228 Roden

A4

Getekend

Opdrachtgever

Datum

BT.0.2

TB

H.S. 228 Vastgoed BV

11-10-2021

Schaal

Fase

Onderdeel

Wijz. Gewijzigd op

1:200

Bestaande toestand

Terreinindeling