


Almere
Assen
Emmen
Rotterdam
's-Hertogenbosch

088 – 678 03 00
info@goudstikker.nl
www.goudstikker.nl

goudstikker | de vries

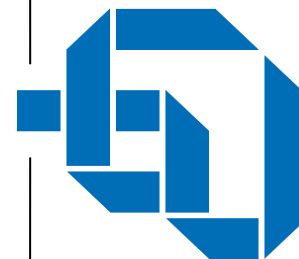

project

RODEN; nieuwbouw appartementen
Heerestraat 228

opdrachtgever

H.S.228 Vastgoed BV

architect

pdb|design

onderdeel

Constructie-overzichten

fase
tech. ontwerp

constructeur
A.Eisses

modellleur

—

status
voorlopig

— schaal
1:100

formaat

A3

werknummer
20215004-260

datum	17-8-2021
-------	-----------


laatste wijz.	
---------------	--

tekeningnummer

C01

wijziging


- = kanaalplaat AL260
- = kalkzandsteen 120mm
- = kalkzandsteen 214mm
- = kalkzandsteen 300mm
- = lijnlast op vloer

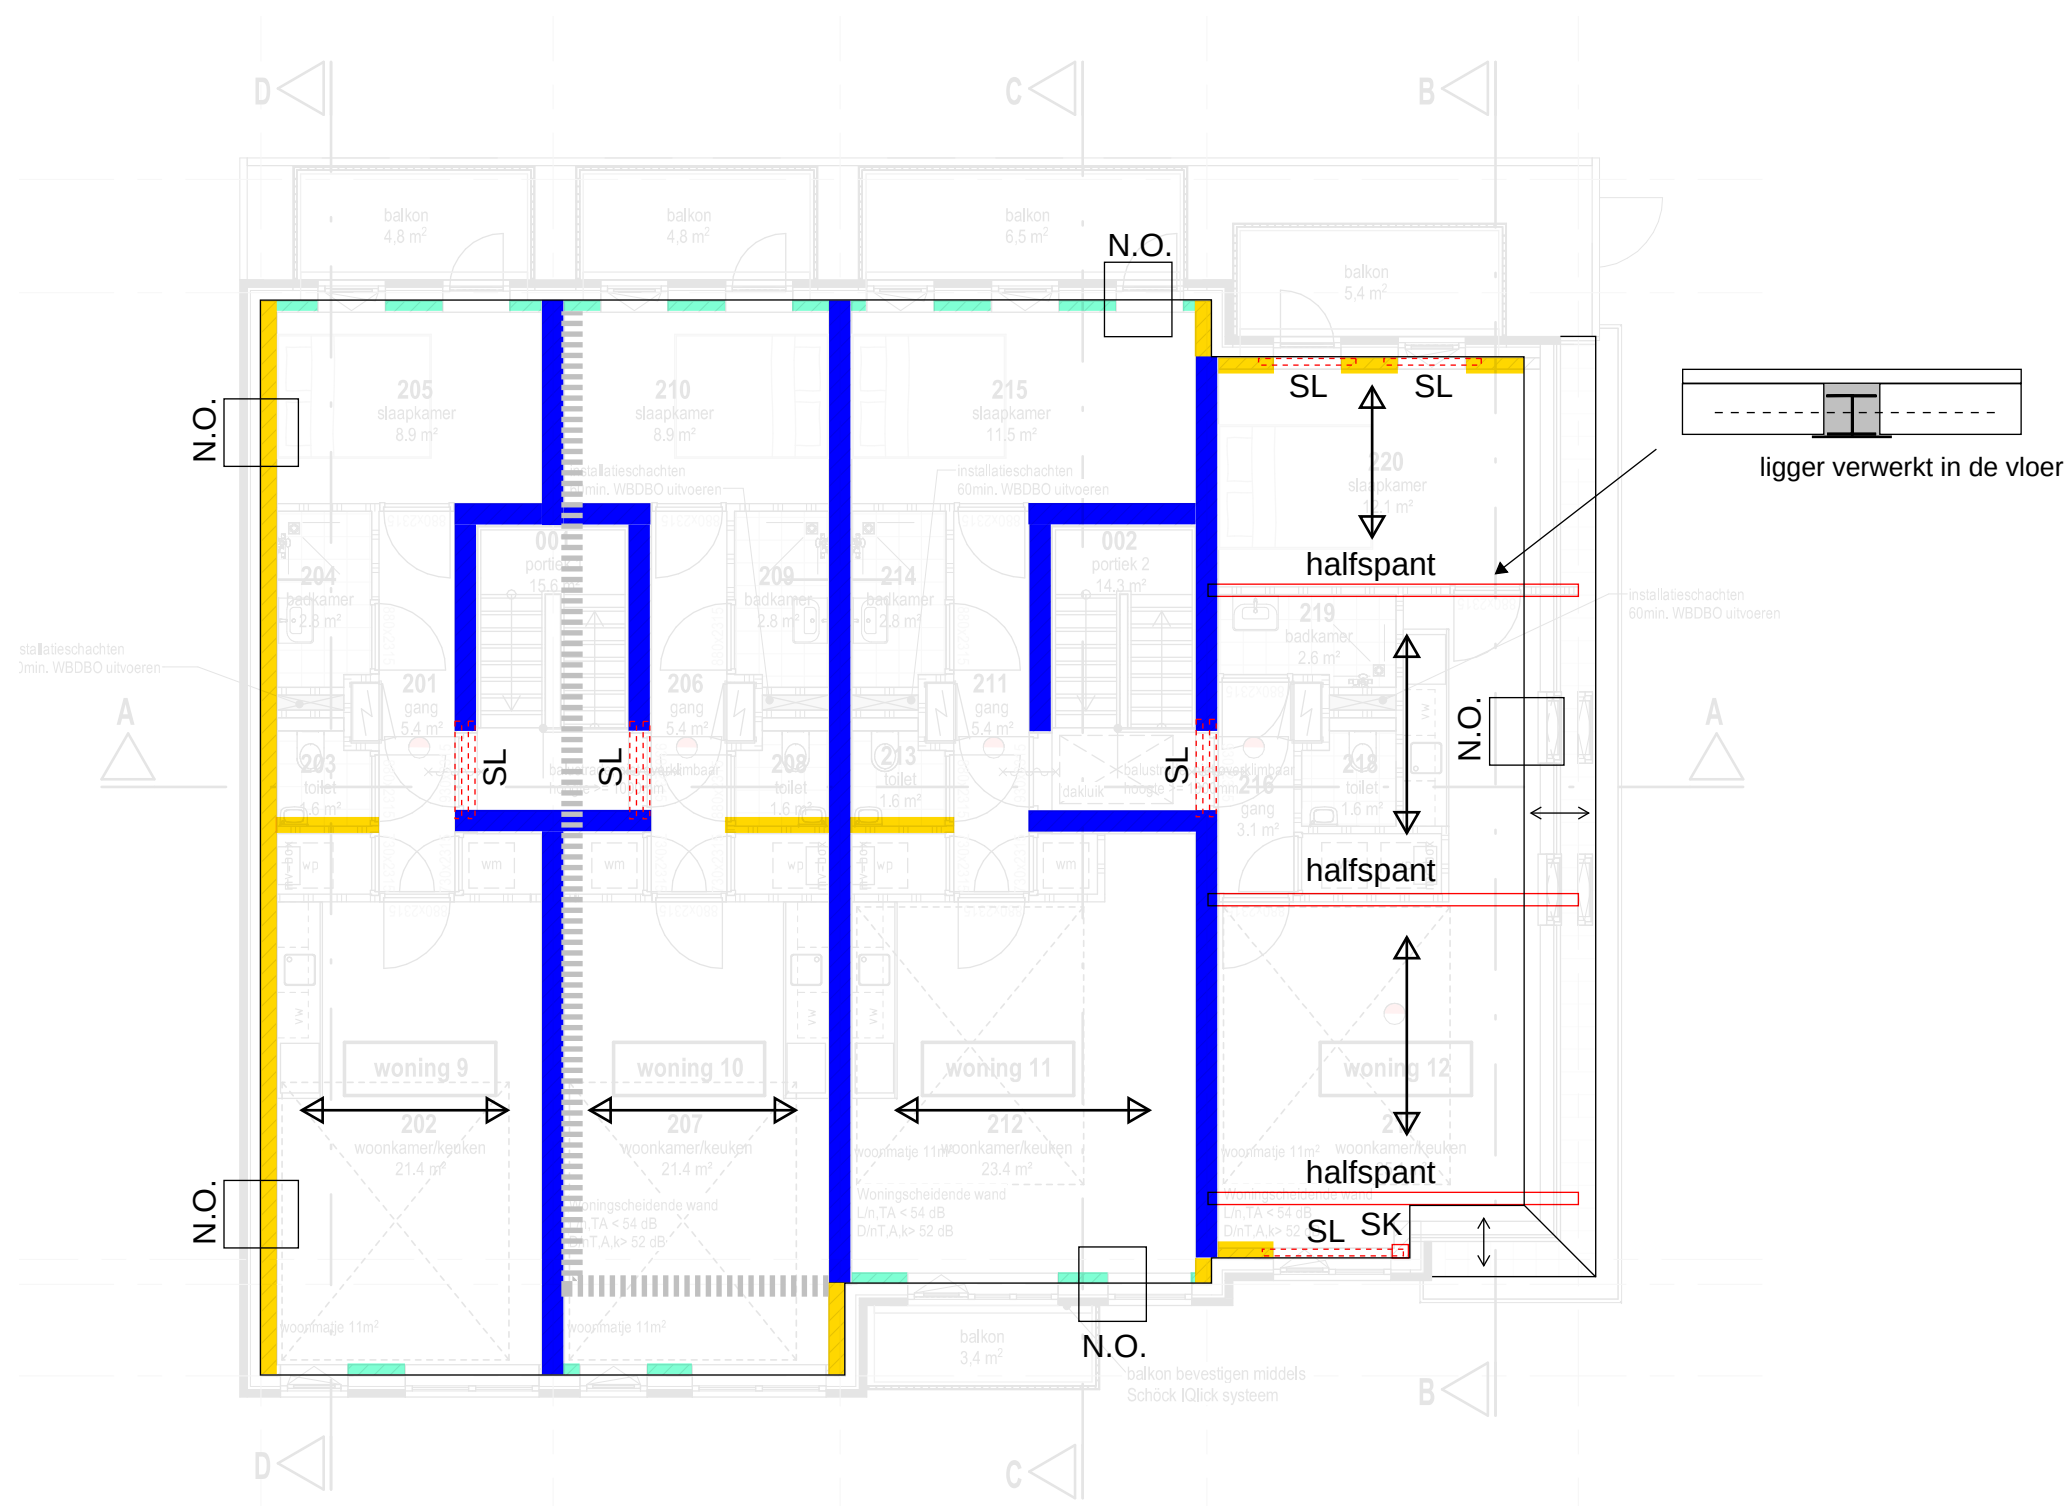

DAK

Almere	088 – 678 03 00	goudstikker de vries		werknnummer
Assen	info@goudstikker.nl			20215004-260
Emmen	www.goudstikker.nl			tekeningnummer
Rotterdam		datum	laatste wijz.	01
's-Hertogenbosch		17-08-2021		



- = kanaalplaat AL320
- = kalkzandsteen 120mm
- = kalkzandsteen 214mm
- = kalkzandsteen 300mm
- = lijnlast op vloer

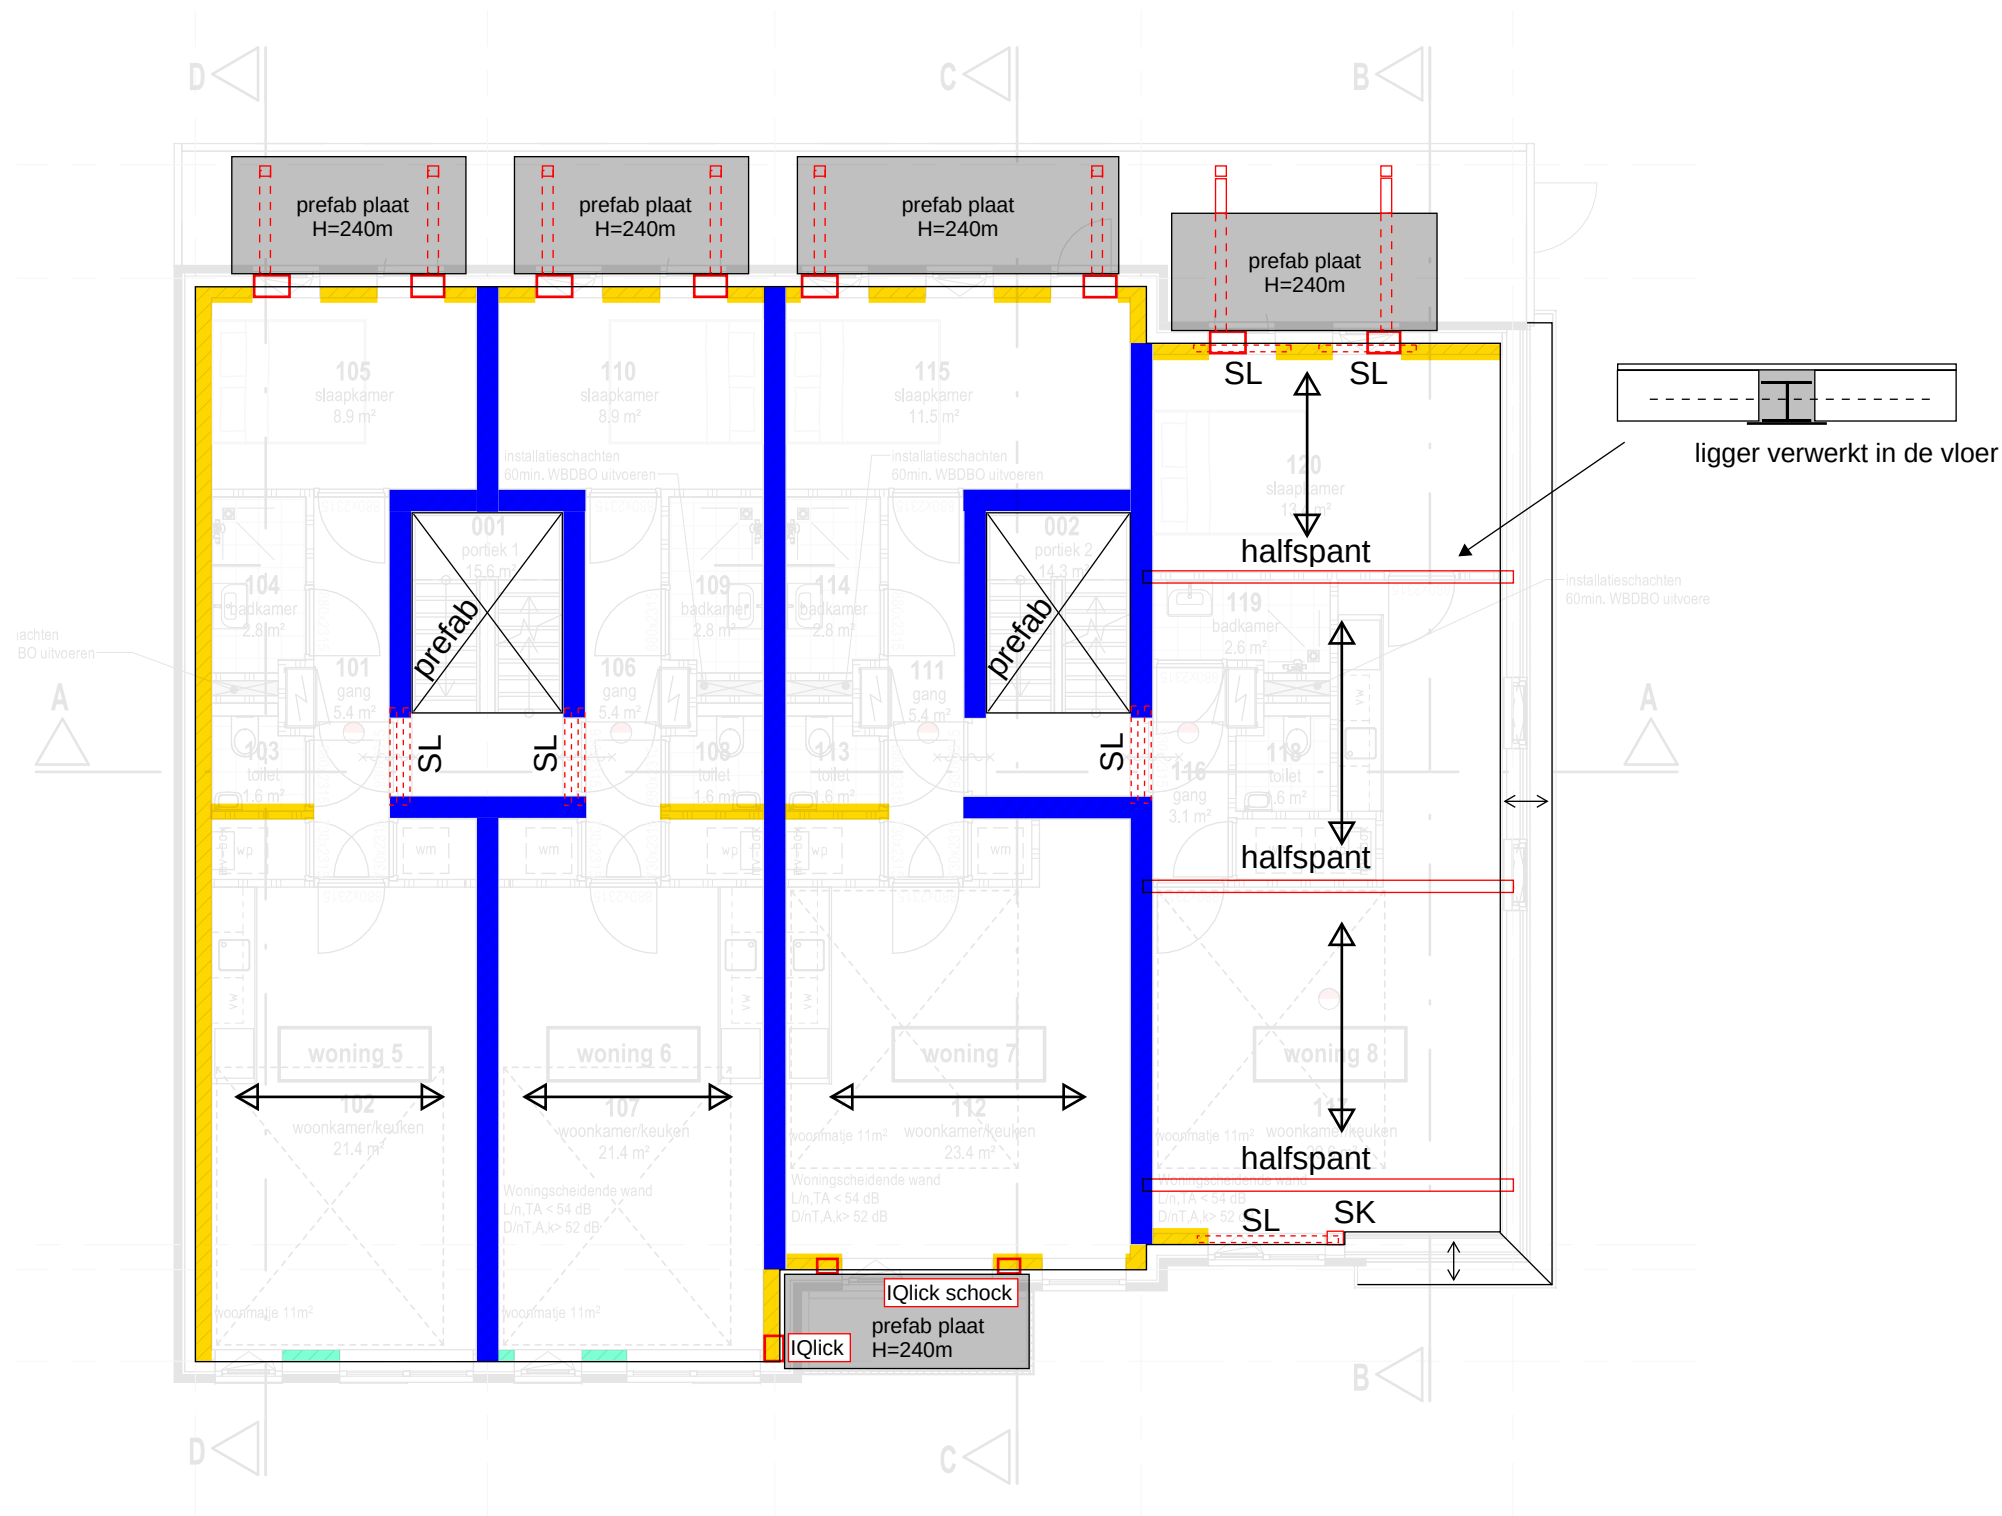

2E VERDIEPING

Almere	088 – 678 03 00	goudstikker de vries		werknnummer
Assen	info@goudstikker.nl			20215004-260
Emmen	www.goudstikker.nl			tekeningnummer
Rotterdam		datum	laatste wijz.	02
's-Hertogenbosch		17-08-2021		

- = kanaalplaat AL320
- = kalkzandsteen 120mm
- = kalkzandsteen 214mm
- = kalkzandsteen 300mm
- = lijnlast op vloer

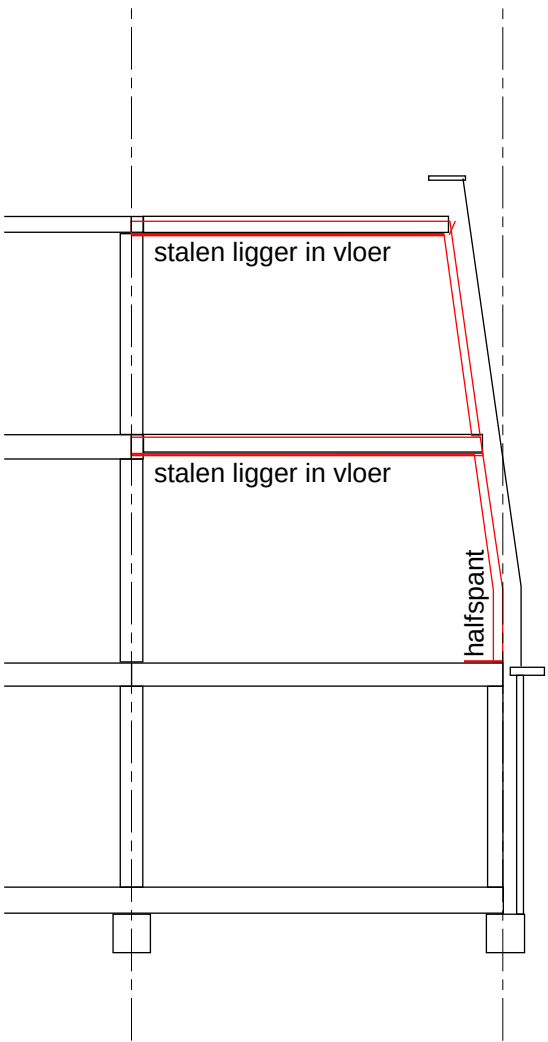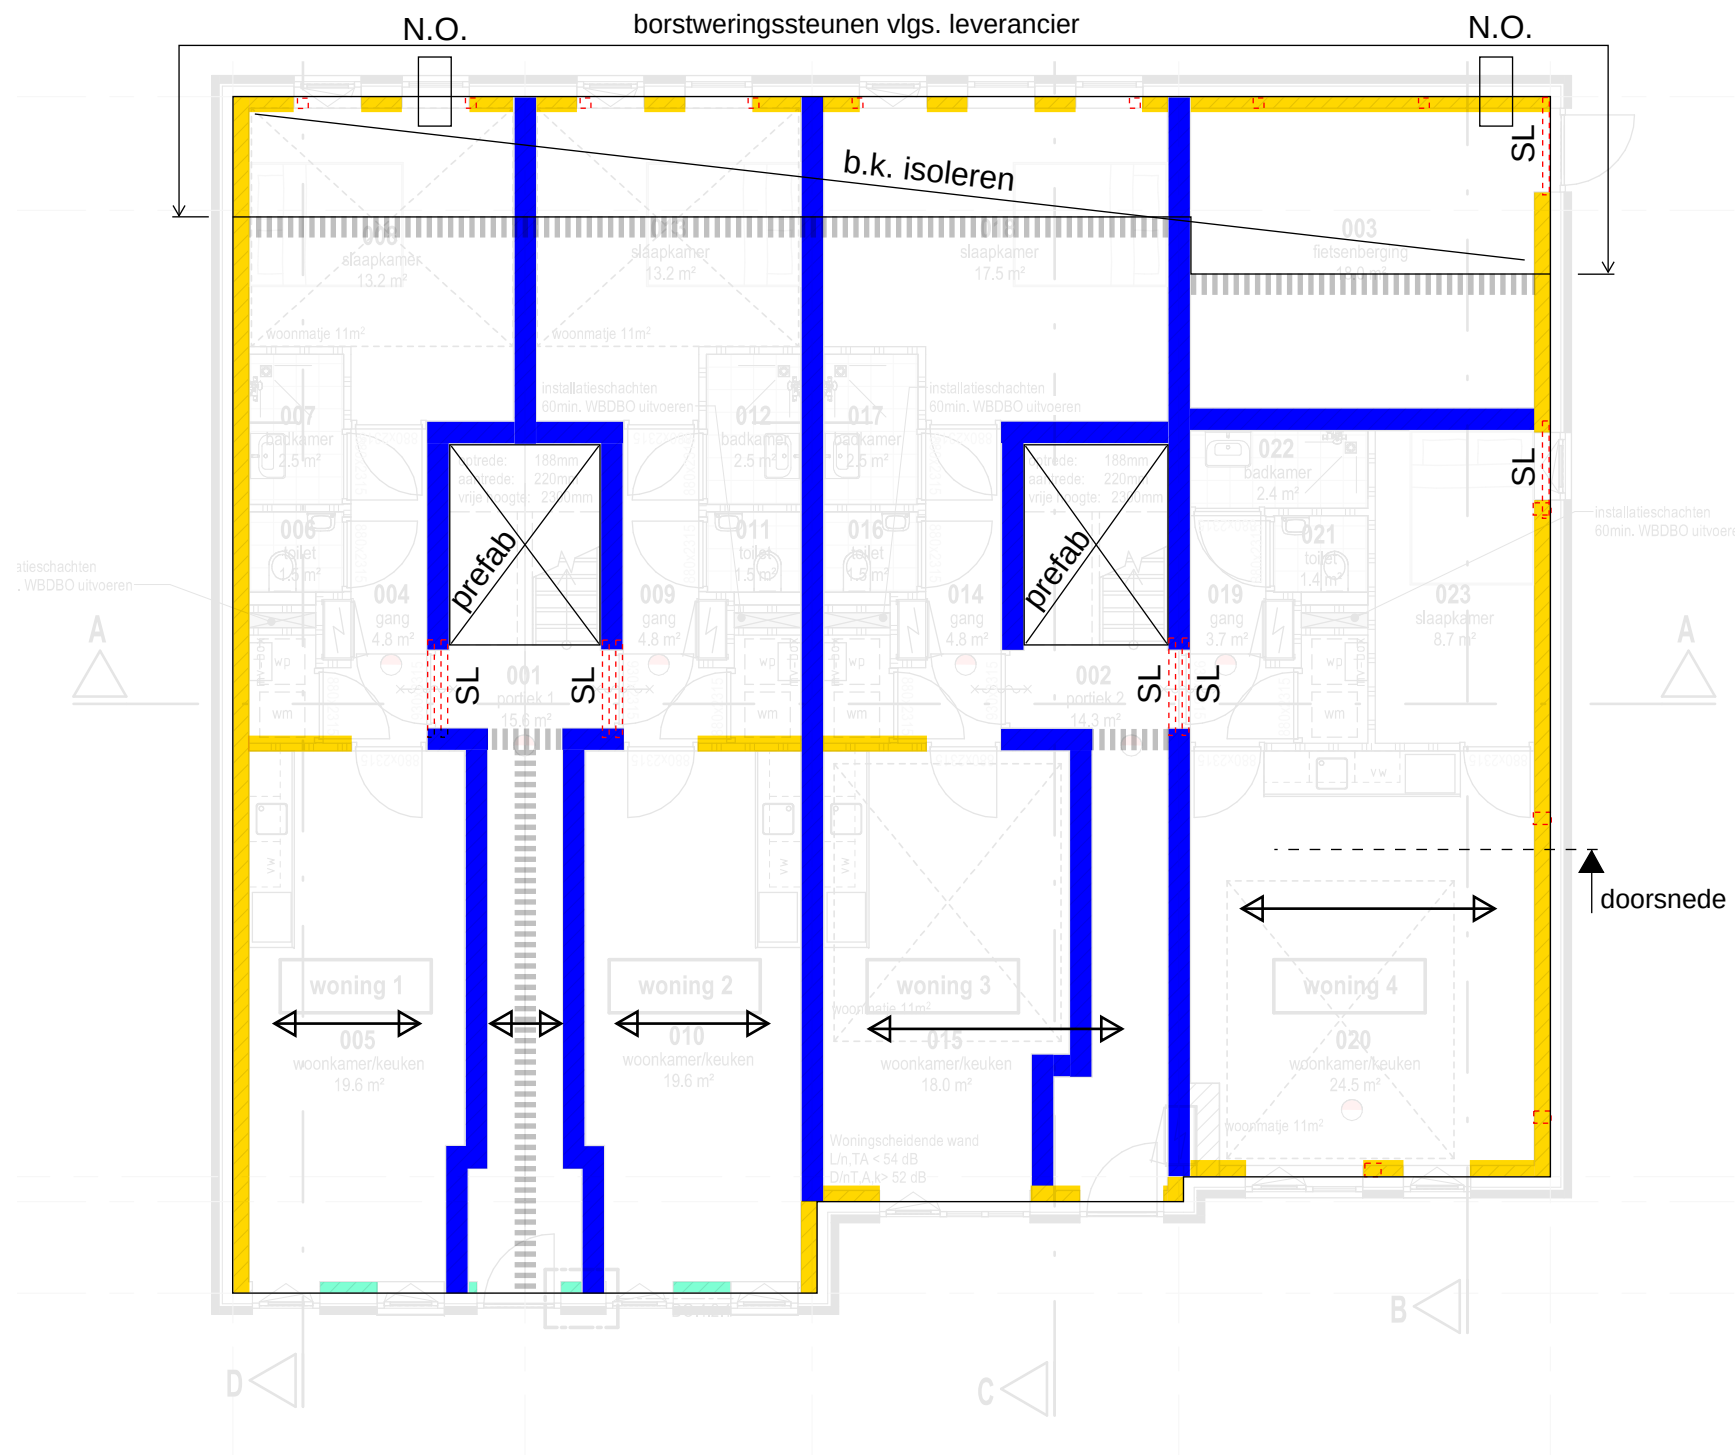

1E VERDIEPING


Almere
Assen
Emmen
Rotterdam
's-Hertogenbosch

088 - 678 03 00
info@goudstikker.nl
www.goudstikker.nl

goudstikker | de vries

datum 17-08-2021 laatste wijz.

werknnummer
20215004-260
tekeningnummer
03

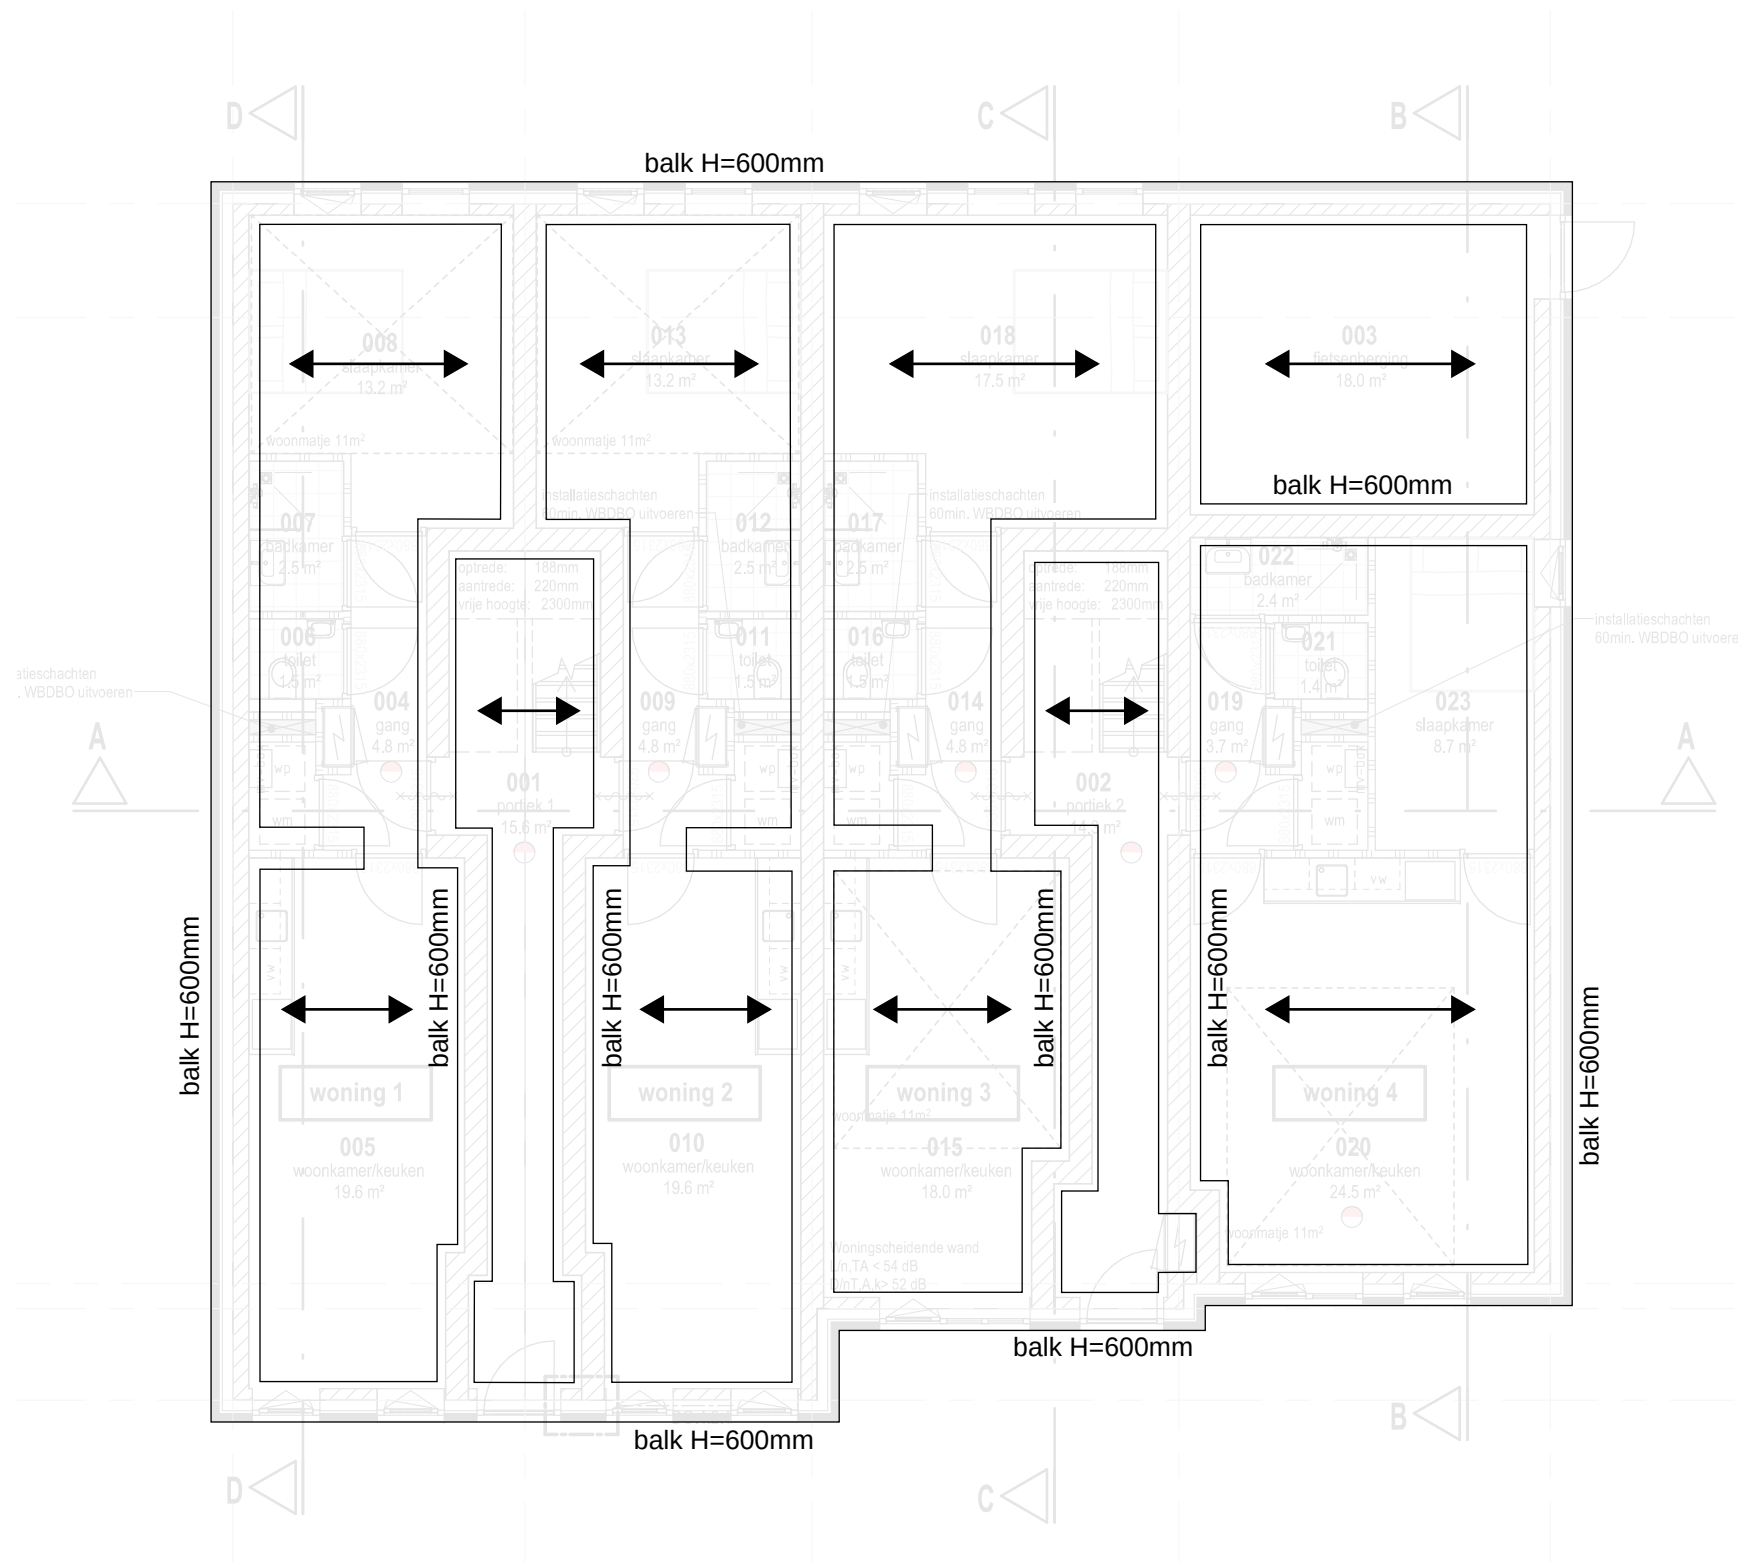

BEGANE GROND / FUNDERING

Almere	088 – 678 03 00	goudstikker de vries		werknnummer
Assen	info@goudstikker.nl			20215004-260
Emmen	www.goudstikker.nl			tekeningnummer
Rotterdam		datum	laatste wijz.	04
's-Hertogenbosch		17-08-2021		