

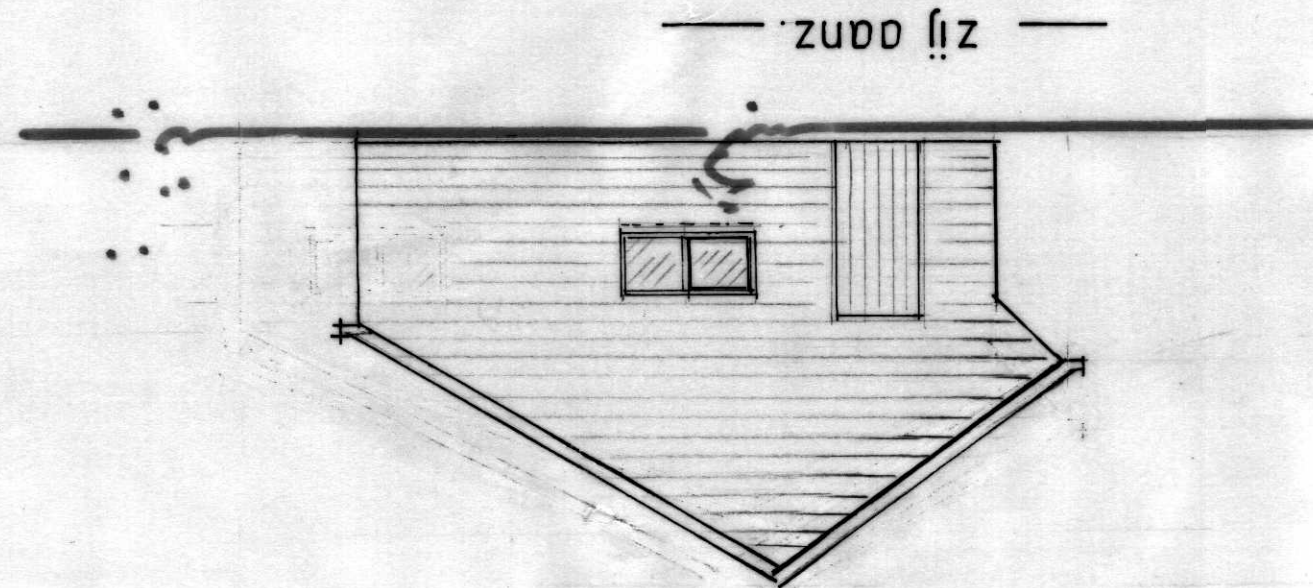
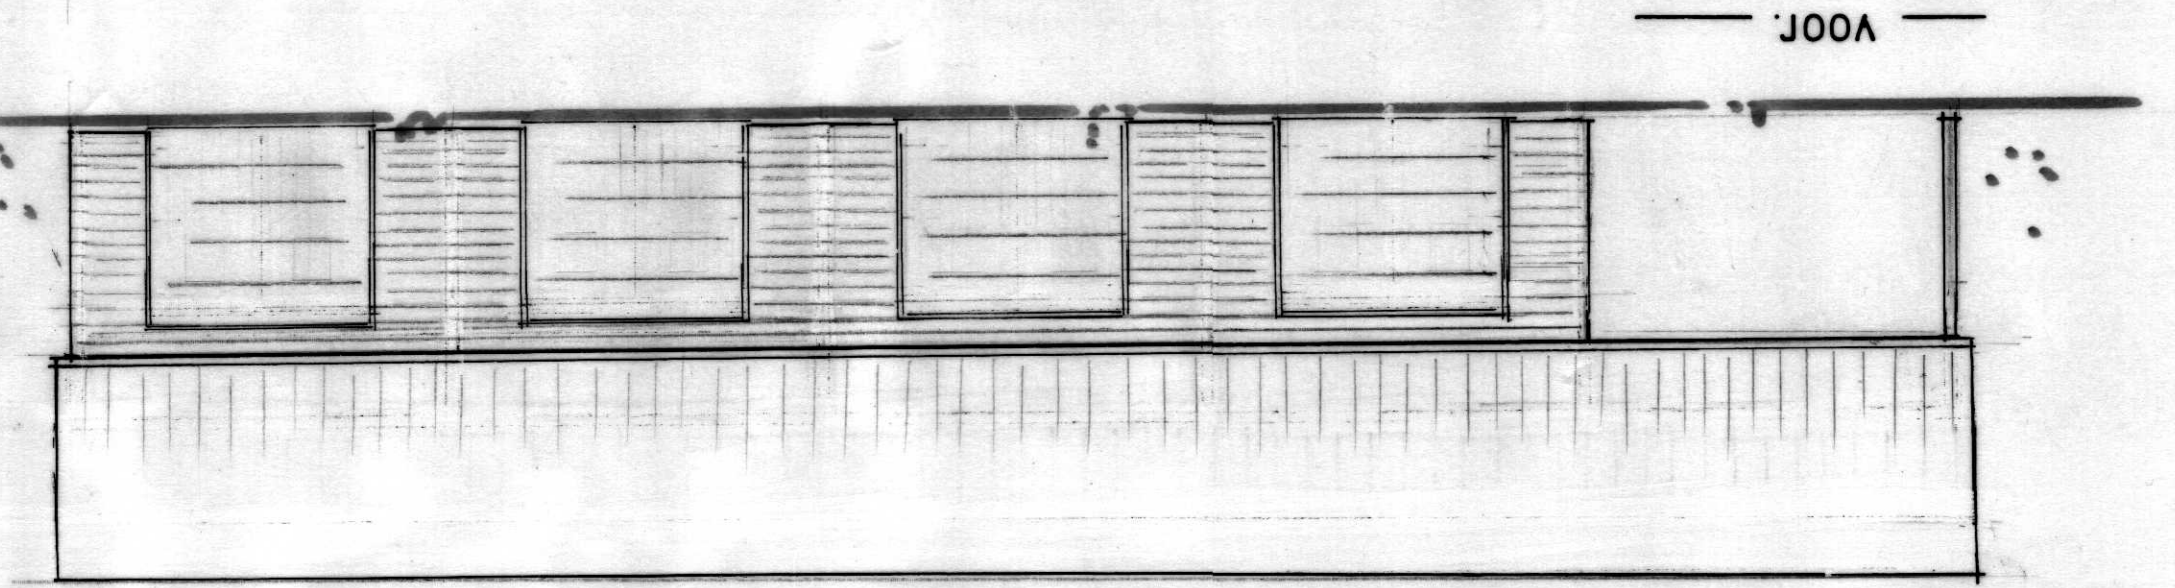


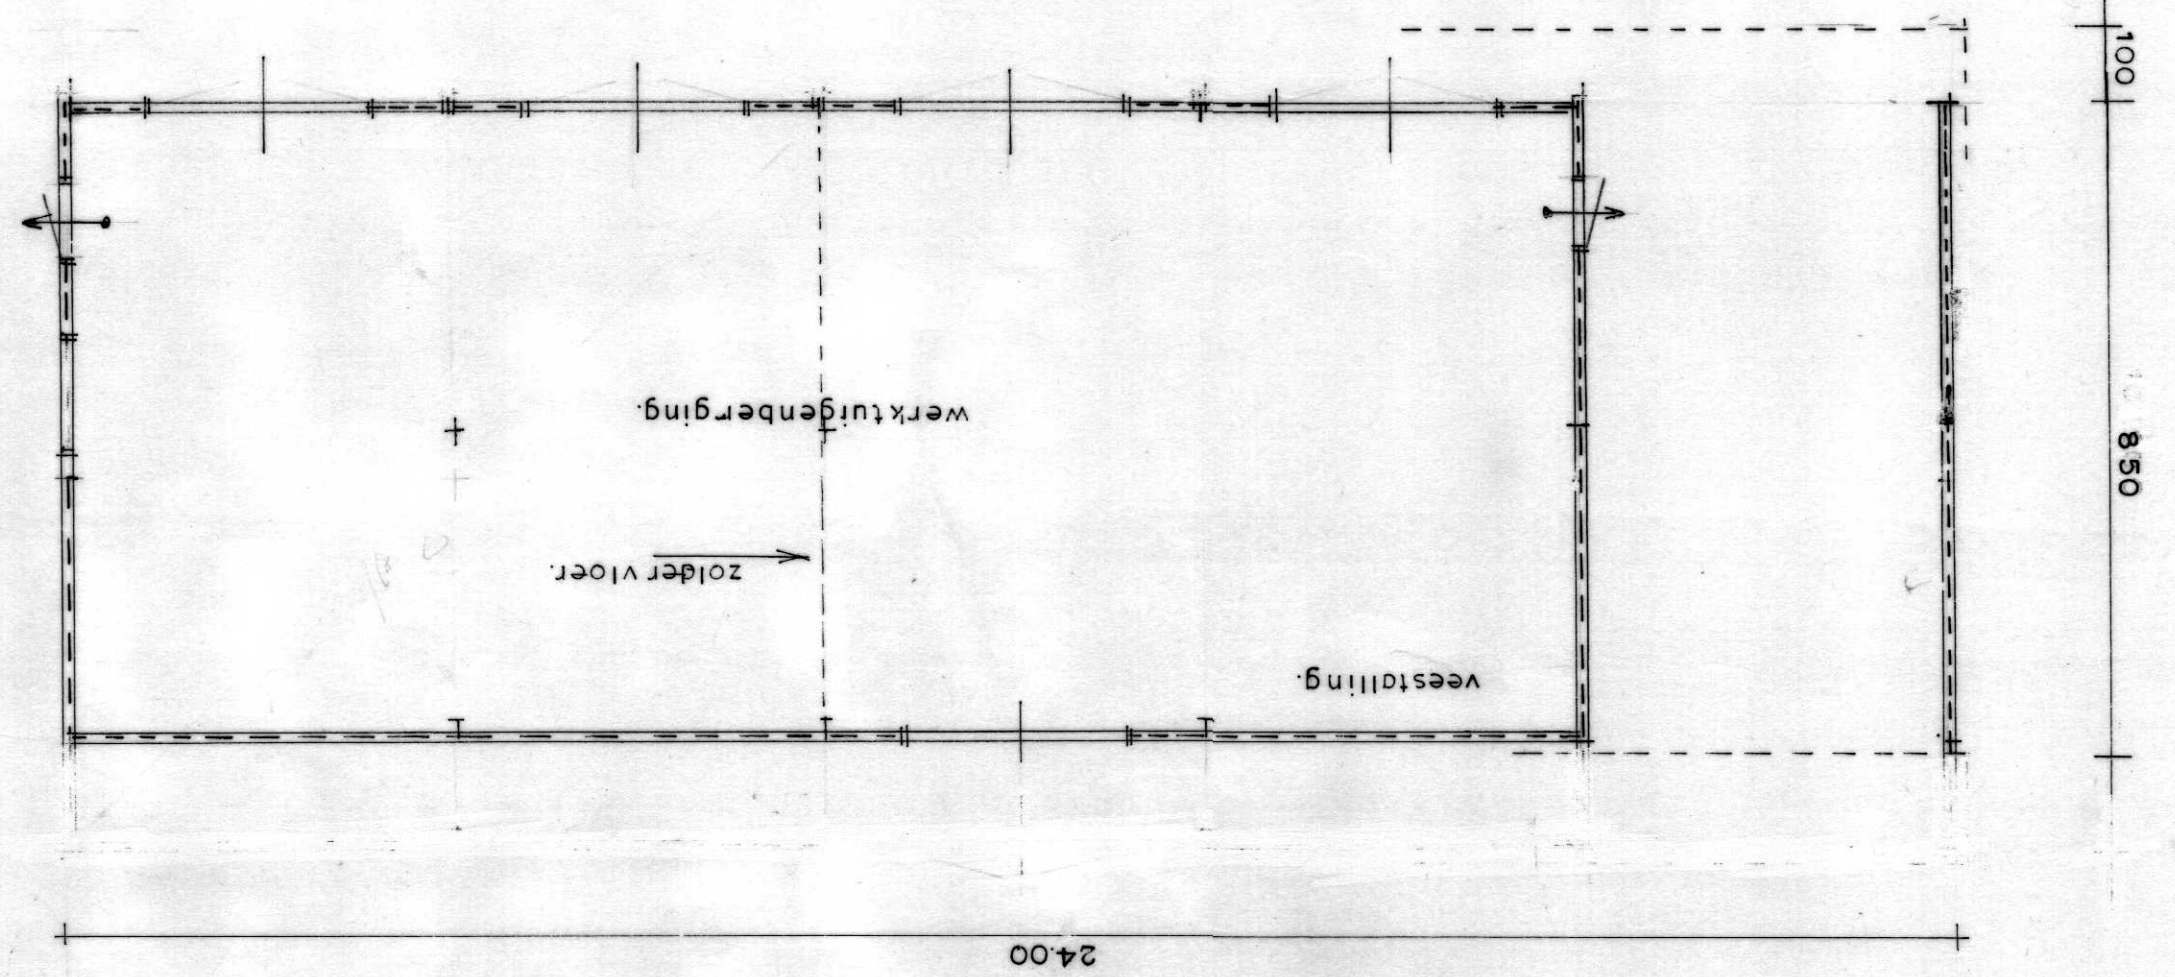

achter.

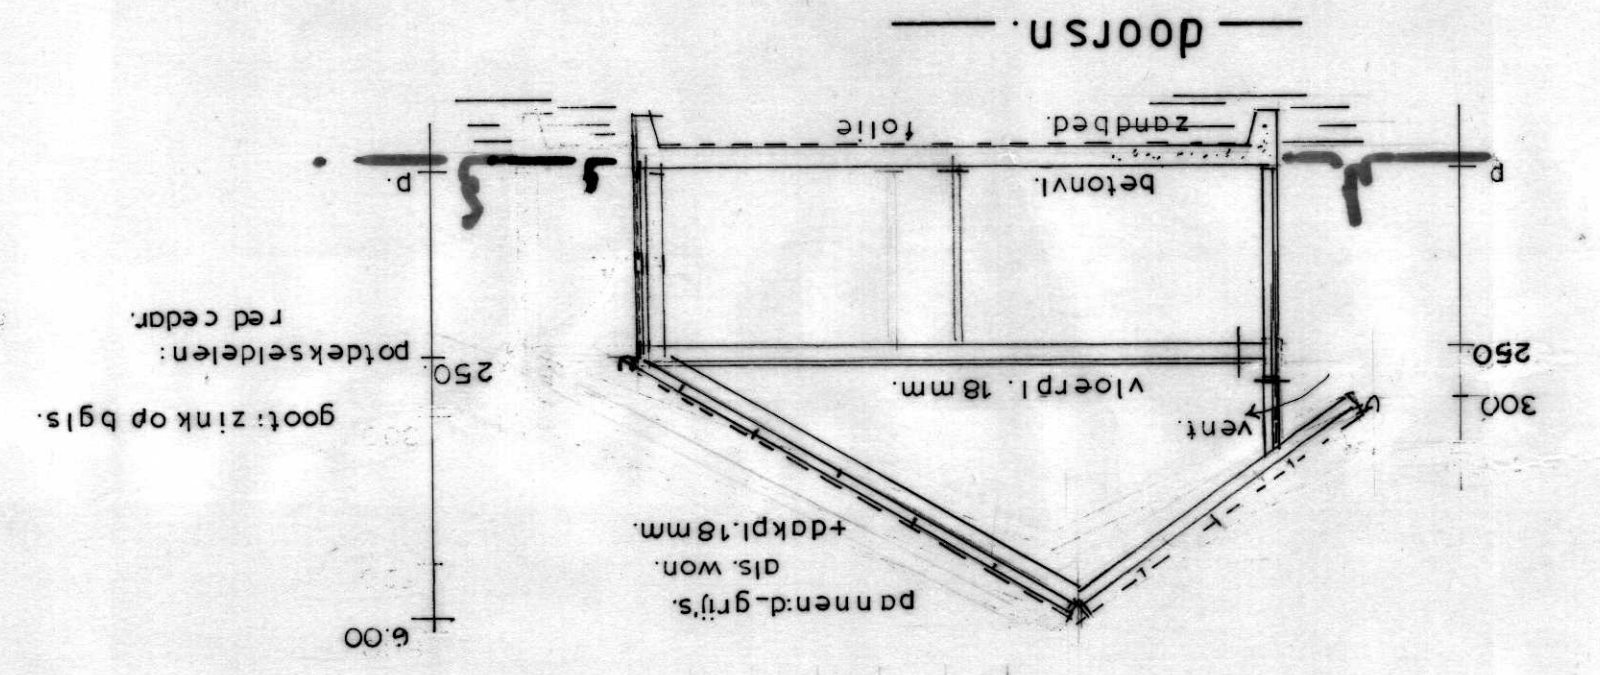

Bepeking van het ontwikkelen van brand en rook			
Omschrijving	Constructieonderdelen	Brandklasse	Rookklasse
Grenzend aan binnenlucht	overige constructieonderdelen	D	s2
Grenzend aan buitenlucht	alle constructieonderdelen	D	-

De bovenzijde van het nieuw te plaatsen dak is bepaald volgens NEN 6063 niet brandgevaarlijk.



Roel Nabring
BOUWKUNDIG TEKEN EN
ADVIESBUREAU
e: nabring@zonnet.nl
0594-642799
06-27011518

Nieuwlandweg 1
9367 VA DE Wiip.

Plan werktuigenberging te Leuvingewolde
Leuvingewolderweg 3
Opdrachtgever: fam: J van Zijlekom
Leuvingewolde
9313 TG, Leuvingewolde.

Sch. 1:100
get: 30-07-2016
gew 15.11.17
gew 29.12.17
gew 15.3.18