



konstr. vlgs ber W2N. 17-2622
konstr. voldoende verankerd.

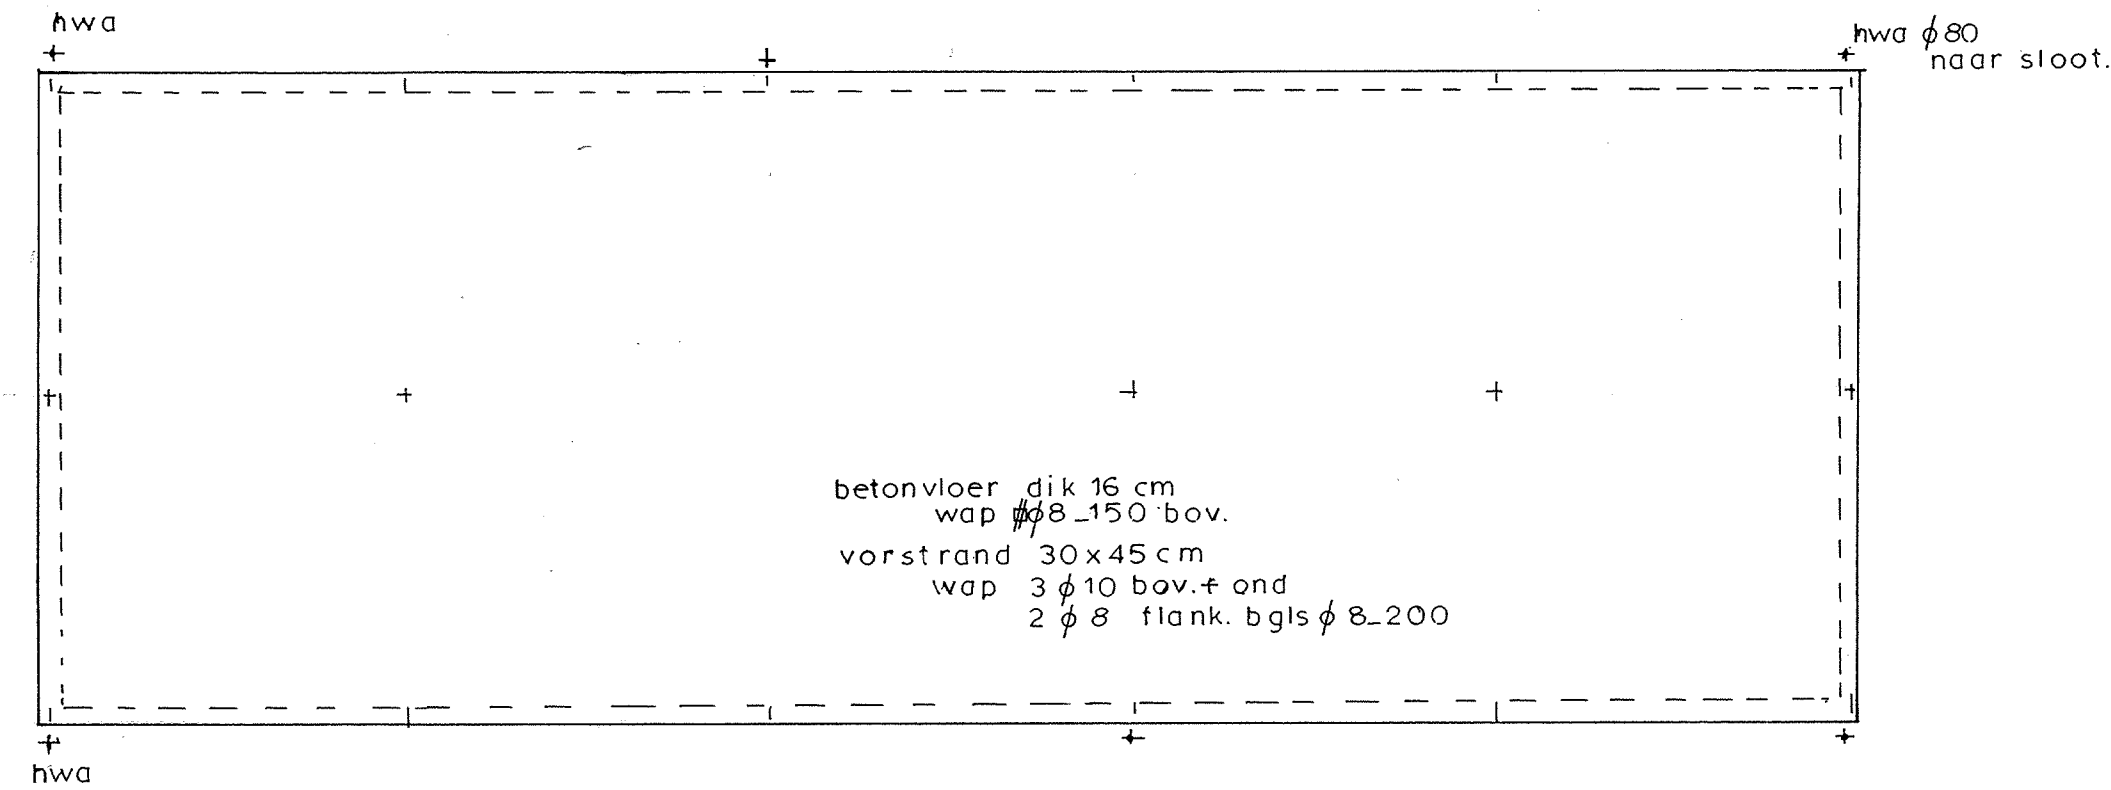


— beg. gr. vloer - fundering. —

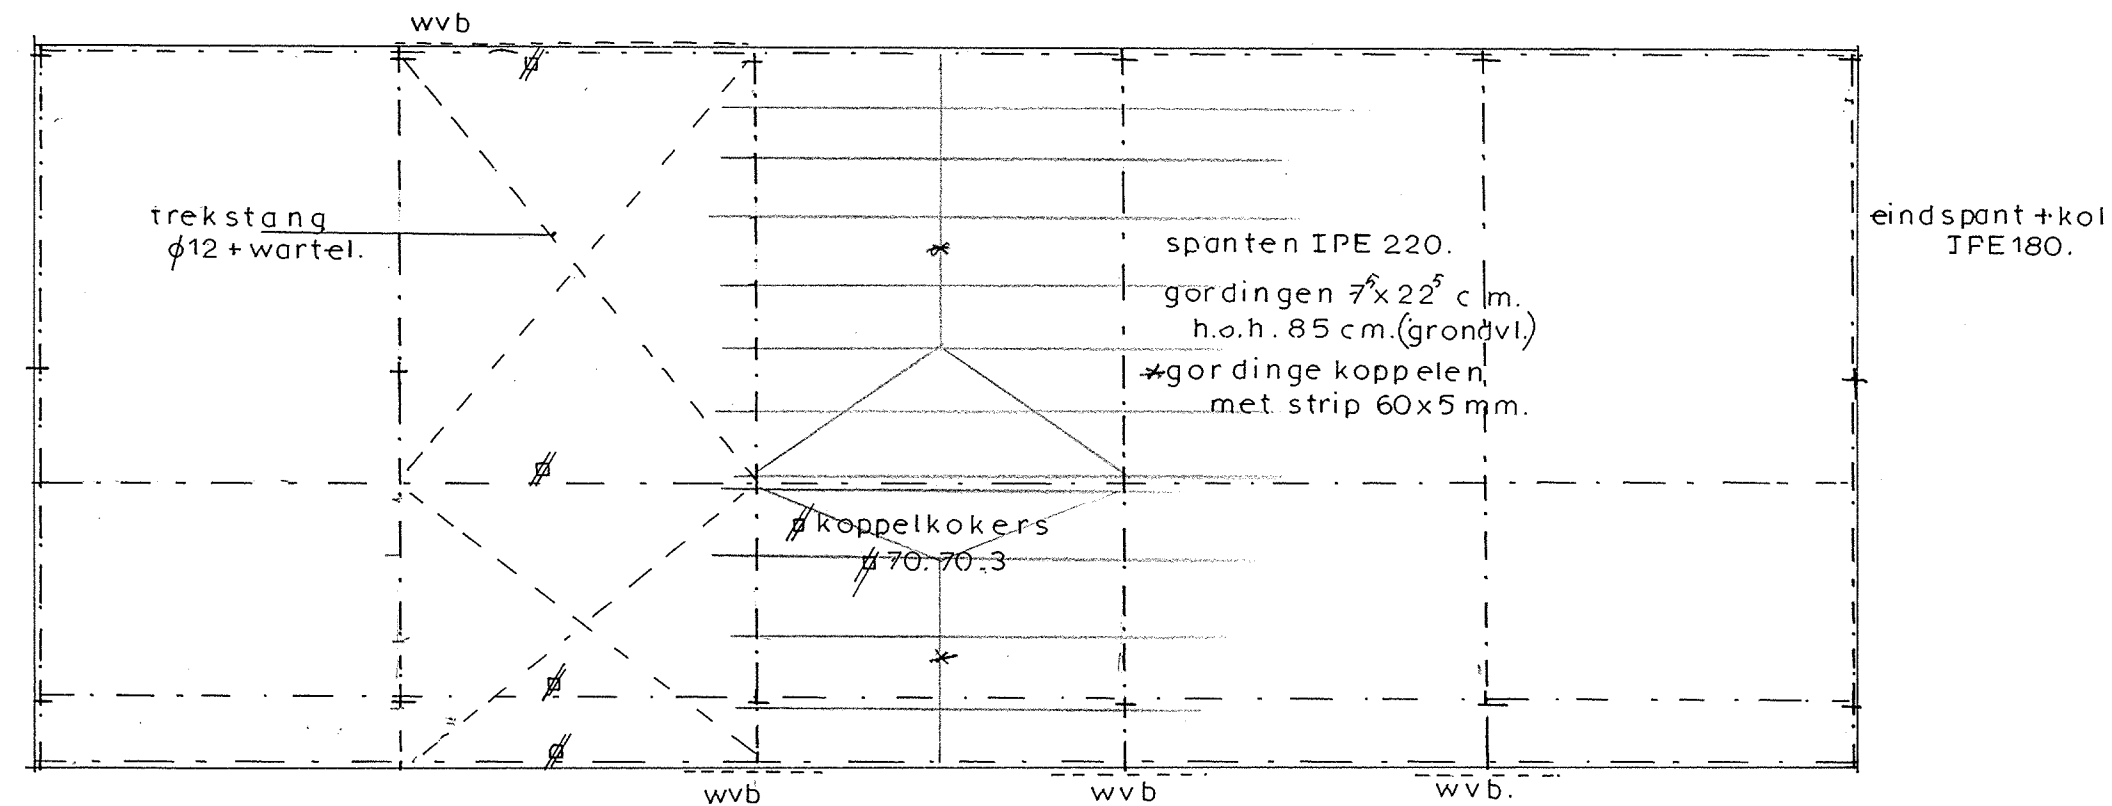

— kapplan. —

rondom deuren ENR 180
wvb in gevels ø 80x8 mm.

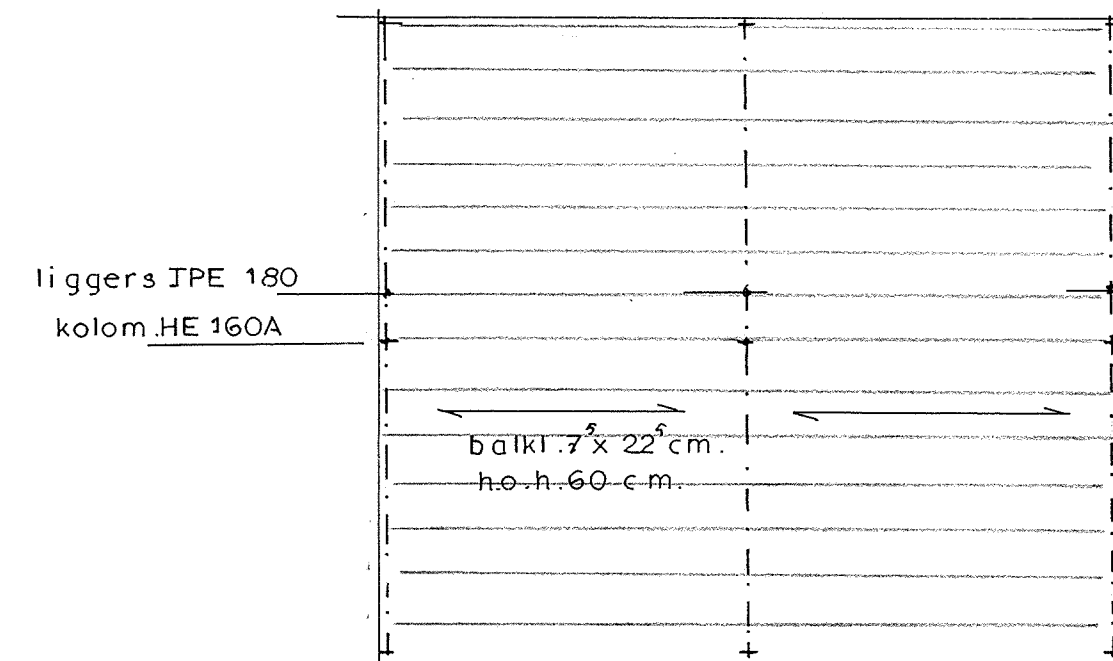

— zoldervloer. —

4

Roel Nabring
BOUWKUNDIG TEKEN EN
ADVIESBUREAU

Nieuwlandweg 1
9367 VA DE Wiip.
e; nabring@zonnet.nl
0594-642799
06-27011518

Plan werktuigenbergging te Leutingewolde
Leutingewolderweg 3

Opdrachtgever; **fam; J. van Zuijlekom**
Leutingewolderweg 3
9313 TG. Leutingewolde.

Sch. 1:100

get: 29.12.2017