


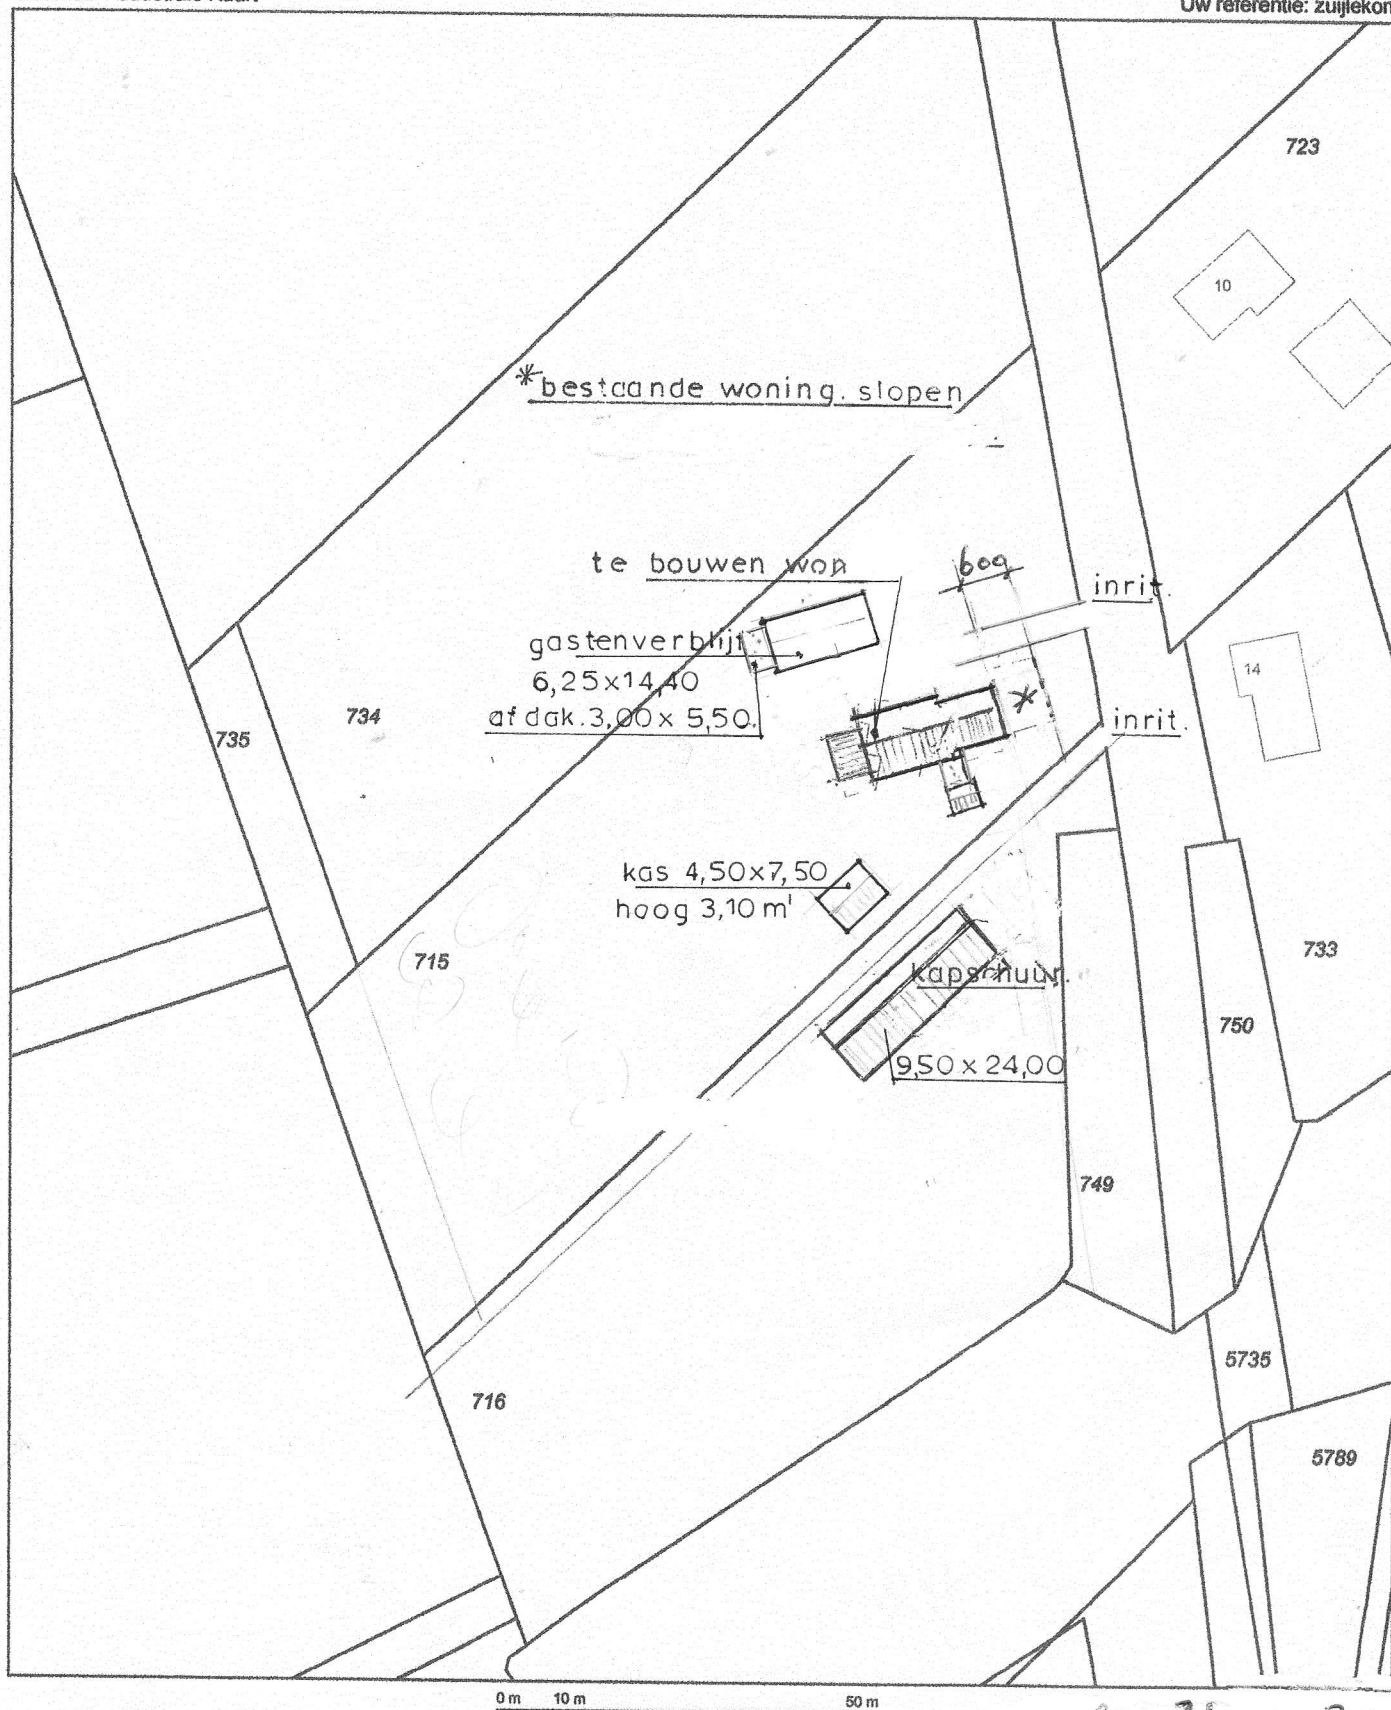

0 m 10 m 50 m

gew 31-1-2010.

12345
25

Deze kaart is noordgericht
Perceelnummer
Huisnummer
Vastgestelde kadastrale grens
Voortopige kadastrale grens
Administratieve kadastrale grens
Bebouwing
Overige topografie

Schaal 1:1000

Kadastrale gemeente
Sectie
Perceel

RODEN
Q
715

Voor een eensluidend uittreksel, Apeldoorn, 22 april 2016
De bewaarder van het kadaster en de openbare registers

Aan dit uittreksel kunnen geen betrouwbare maten worden ontleend.
De Dienst voor het kadaster en de openbare registers behoudt zich de intellectuele
eigendomsrechten voor, waaronder het auteursrecht en het databankenrecht.