
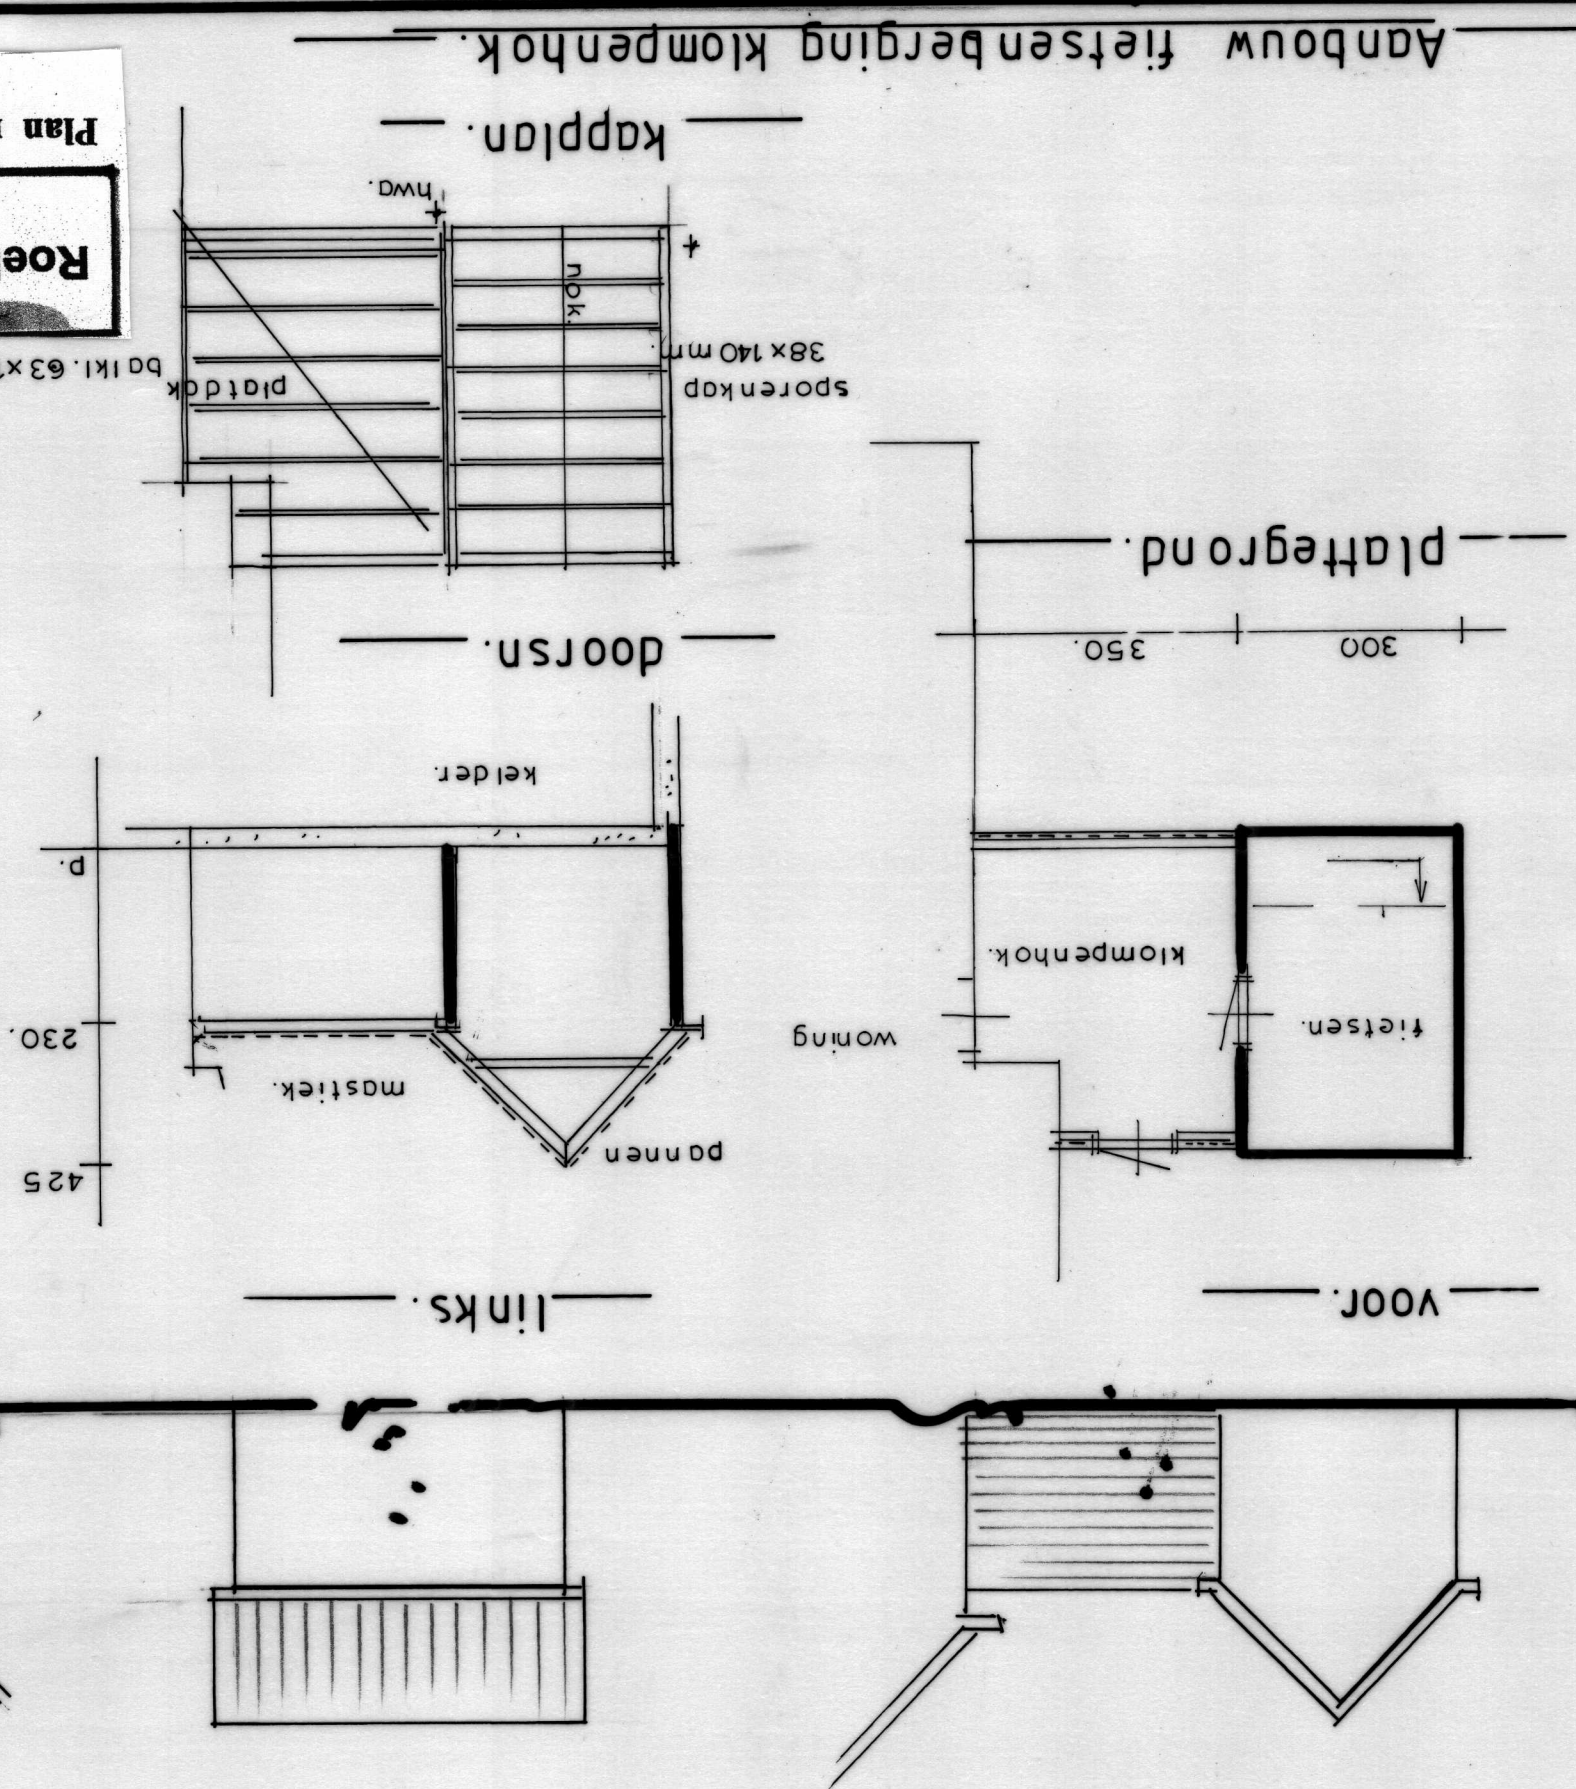


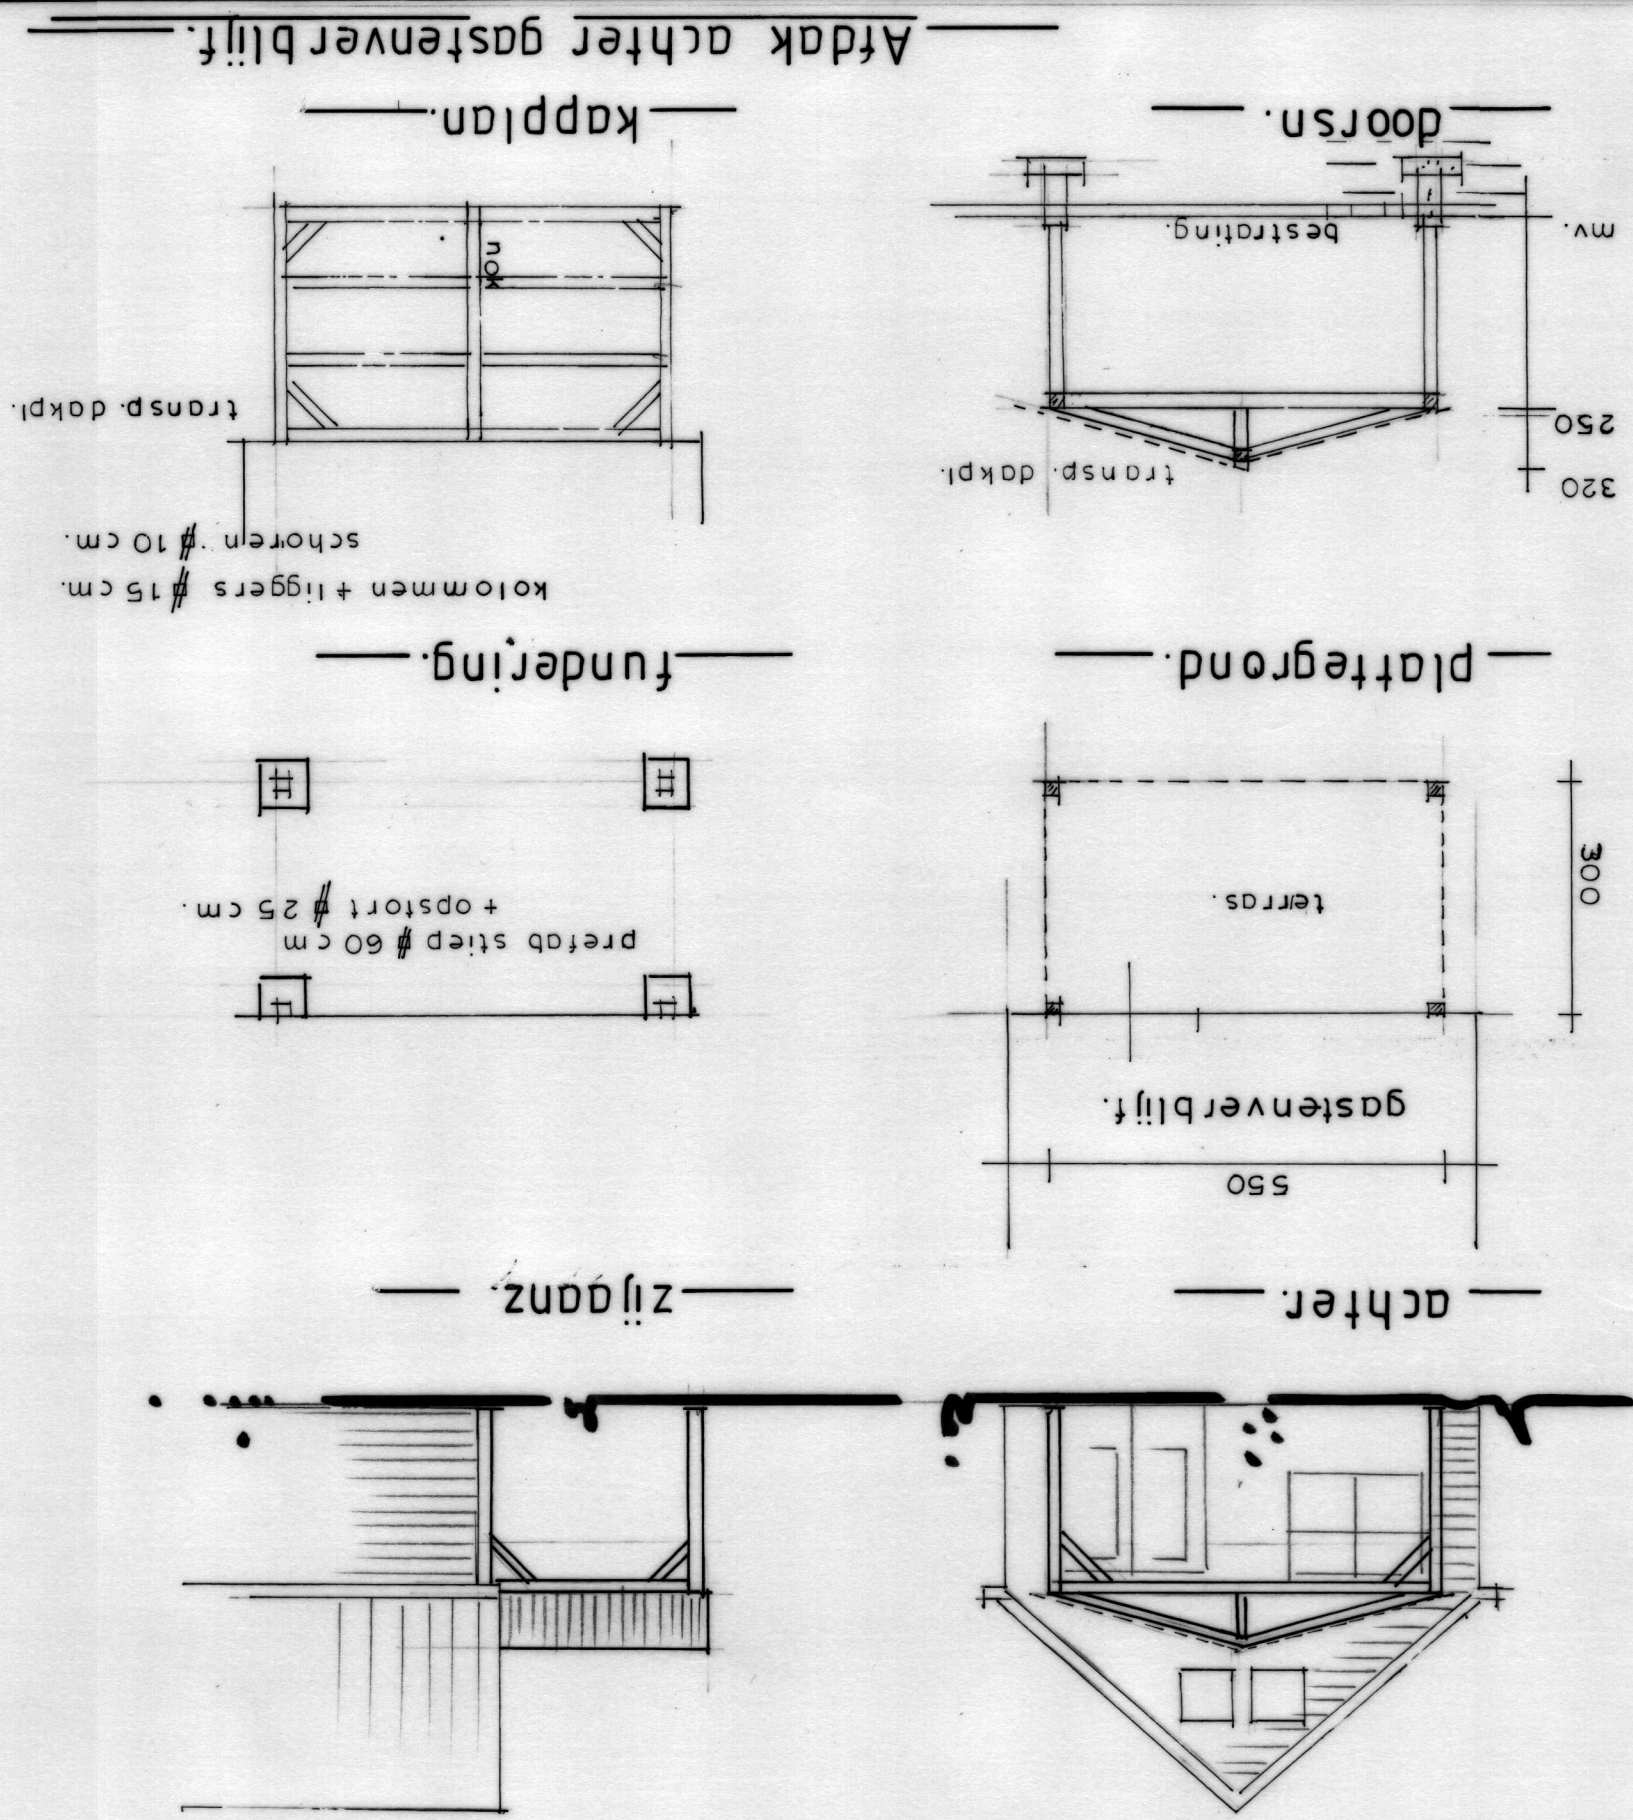

Plan nieuwbouw woning te Leutینگewolde
Leutینگewolderweg 3

Roel Nabring
BOUWKUNDIG TEKEN EN
ADVISEUREAU
0594-642799
06-27011518
e: nabring@zonnet.nl
Nieuwlandweg 1
9367 VA DE Wiip.