


PR01 PRINCIEPPROFIEL HEERESTRAAT
schaal 1:50

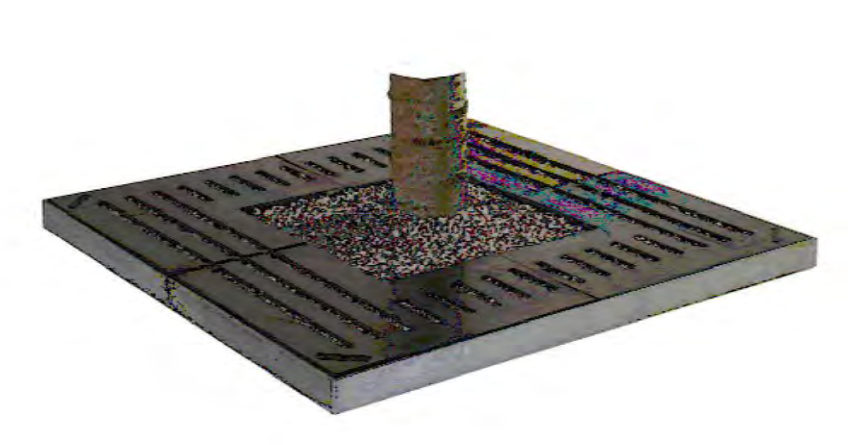

LEGENDA ALGEMEEN

- 01 lokale dwarsprofiel met nummer
- werklijn
- nieuwe rijbaan
- aanbrengen ligpoort
- aanbrengen trottoirband 180/200x250mm
- aanbrengen geleideband 70/200x150mm
- te plaatsen boom: peren
- te plaatsen boom: linde
- te plaatsen boomrooster
- aanbrengen beplanting in plantvak (type n.t.b.)
- aanbrengen straatbakstenen, DF, keperverband, teerkeuring (hergebruikt) op:
 - 40 mm straatzand
 - 200 mm mengzand 0/315
 - 400 mm zand
- aanbrengen straatbakstenen, DF, alleboogverband, teerkeuring (hergebruikt) op
- aanbrengen straatbakstenen, DF, halfsteensverband, teerkeuring (hergebruikt) op
- aanbrengen granietkeien, halfsteensverband, op
- locatie waterspuwers (uitwerking derdeel)
- aanbrengen zwerfkei
- aanbrengen inrijsblokken 750x500x200
- aanbrengen afvalbak (type Grijsen - Constructo 102)
- aanbrengen lichtmast (type GHF Etalac - 'Link')
- aanbrengen fietsleunbak (type Grijsen - L30150)
- aanbrengen afzetpaal (type Grijsen - Conol)
- aanbrengen blindegeleidelijp
- aanbrengen ondergrondse afvalcontainer
- aanbrengen rijwielpadbandkijk

Schaal 1:500

Maten in meters, tenzij anders aangegeven
Middelen in millimeters
Hoogtematen in meters (o.v. N.A.P.)

Gemeente Noordenveld					
Centrum Roden					
Inrichtingsplan					
Heerestraat-Wilhelminastraat					
Projectnummer	370027	Tekeningnummer	370027-7001-L02 (3)	Vaas	13-10-2020
Blad	2	Totaal	3	Formaat	A0-L (841x1470)
Blad	002	Blad	001	Ontwerper	GRONINGEN
				WBR	MSTE

DEFINITIEF

