



Zuidgevel


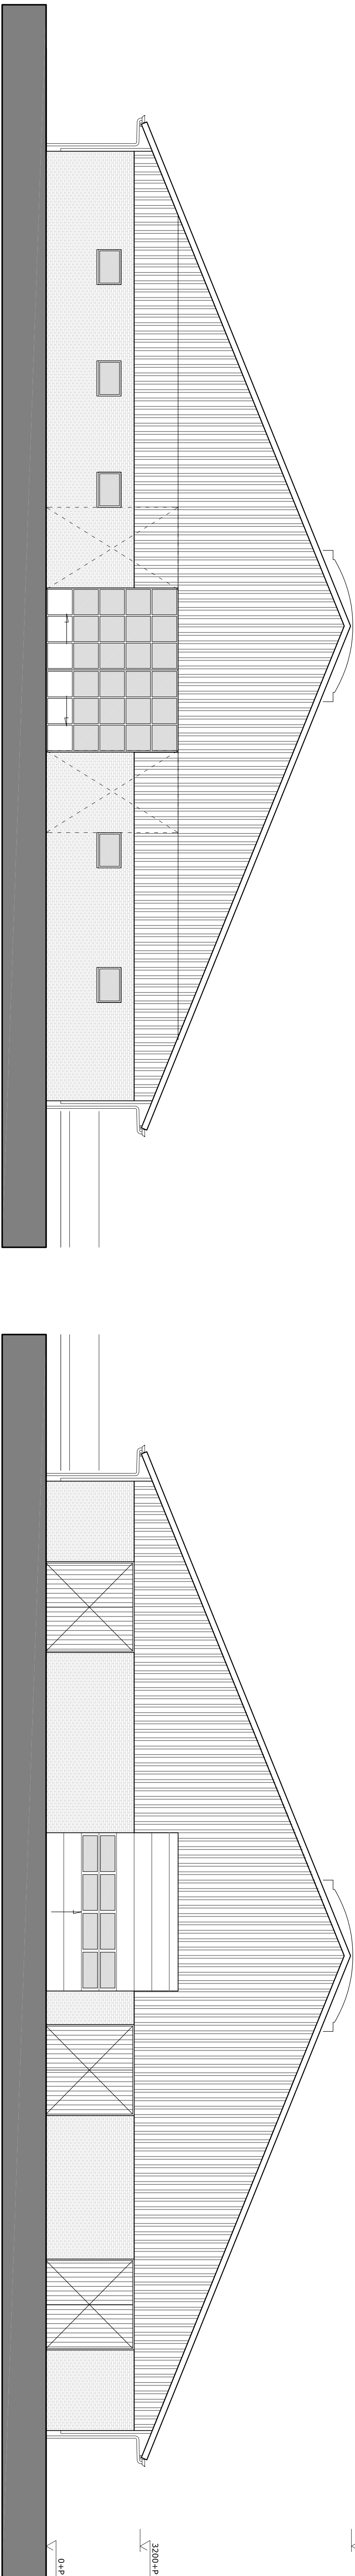


Westgevel (voorzijde)


Oostgevel (achterzijde)

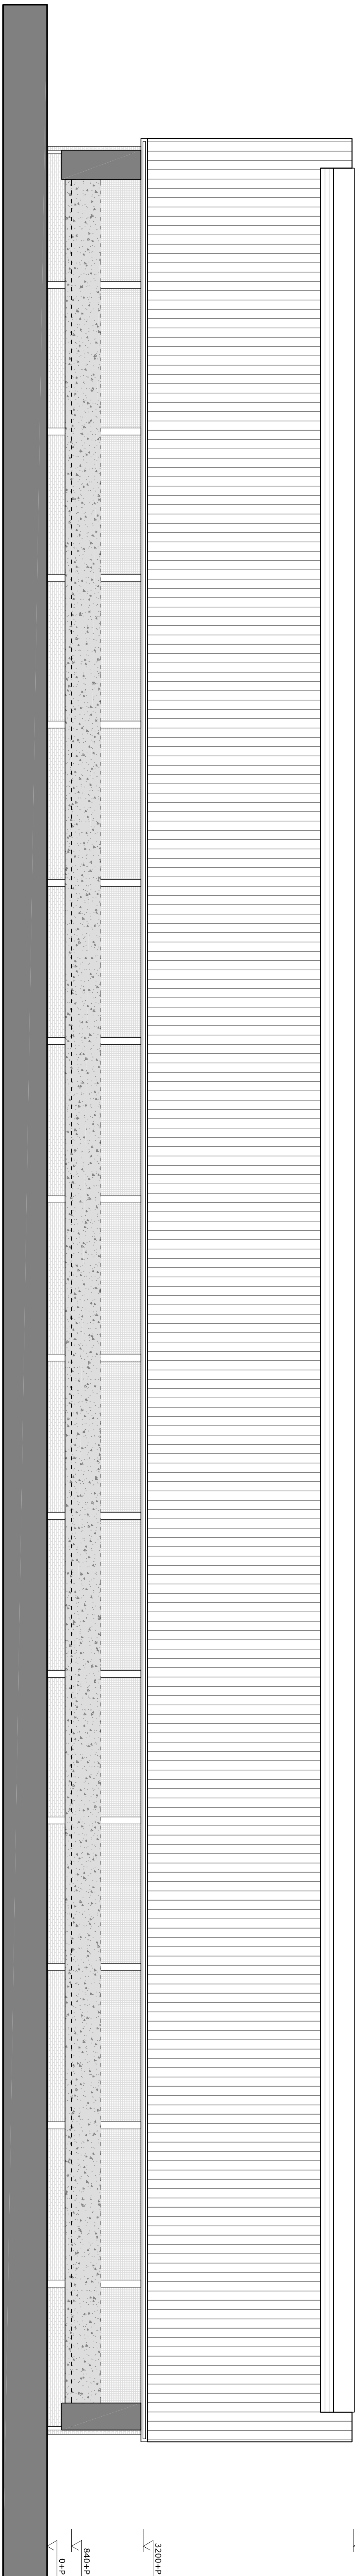

Noordgevel

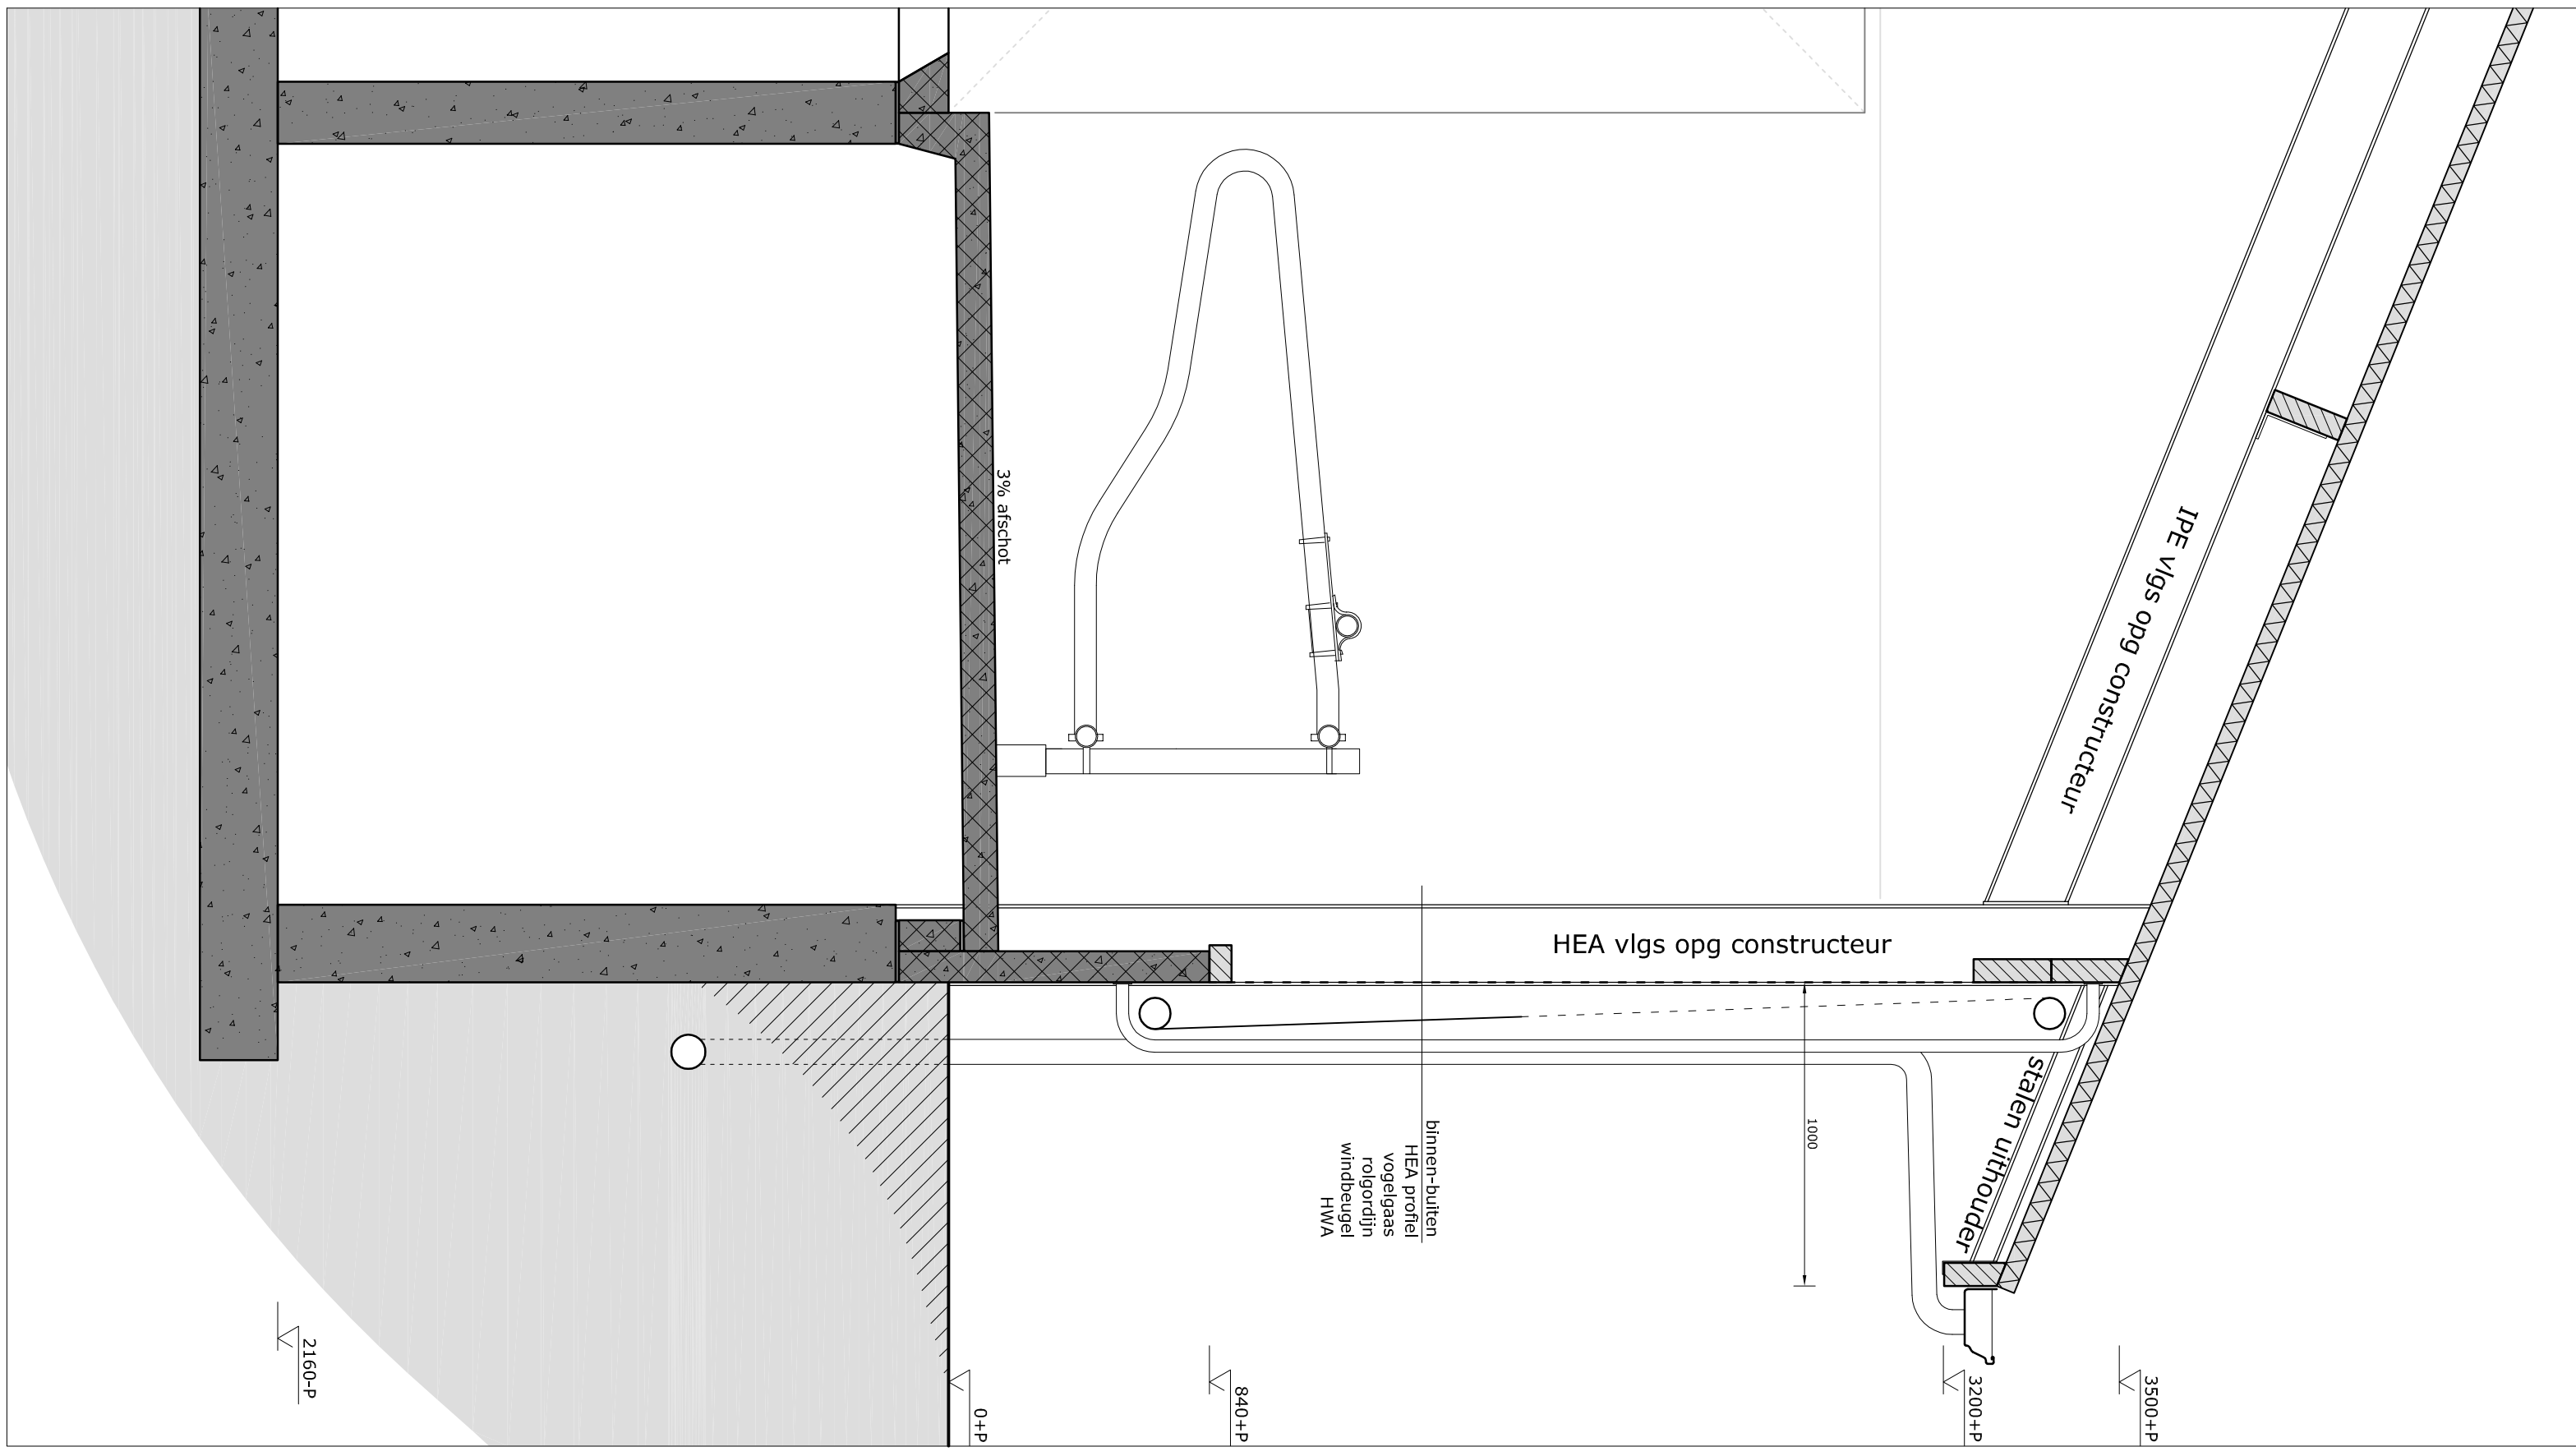


Geveldetail

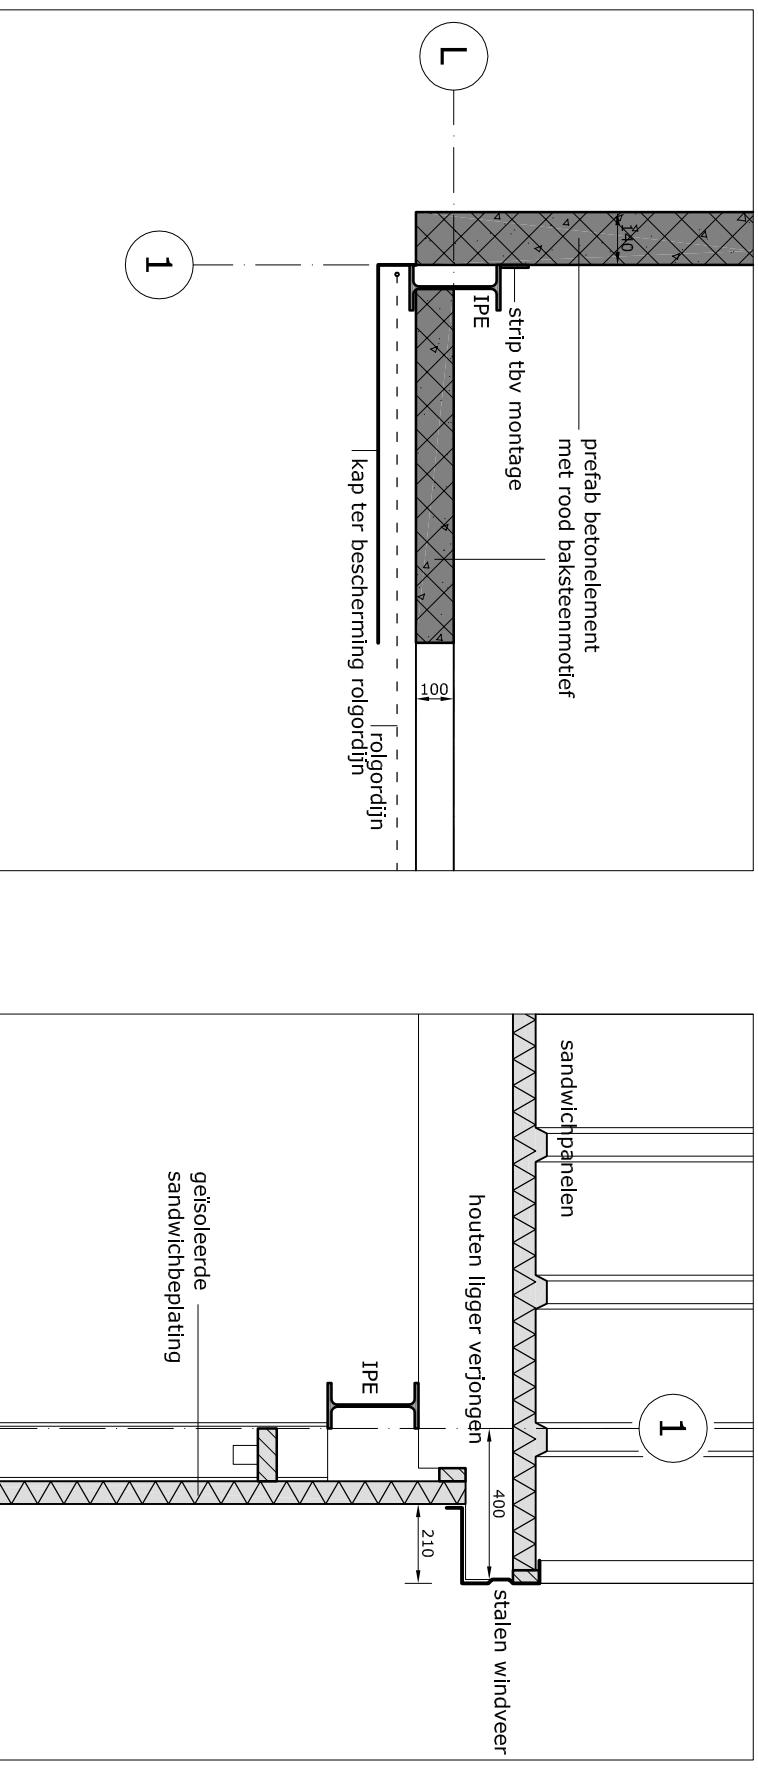


Hoekdetail

Overstekdetail

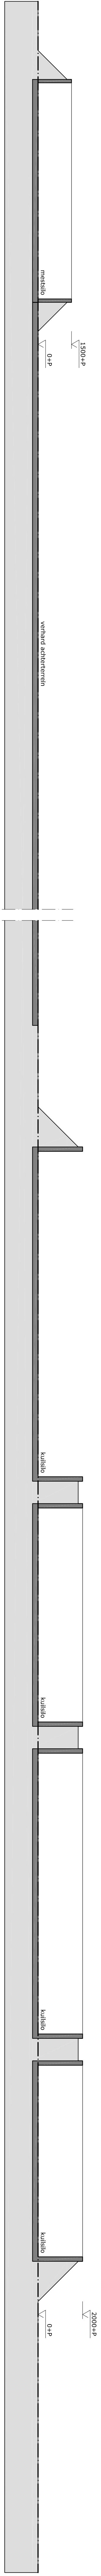

Doorsnede Kuislo's en Mestlo

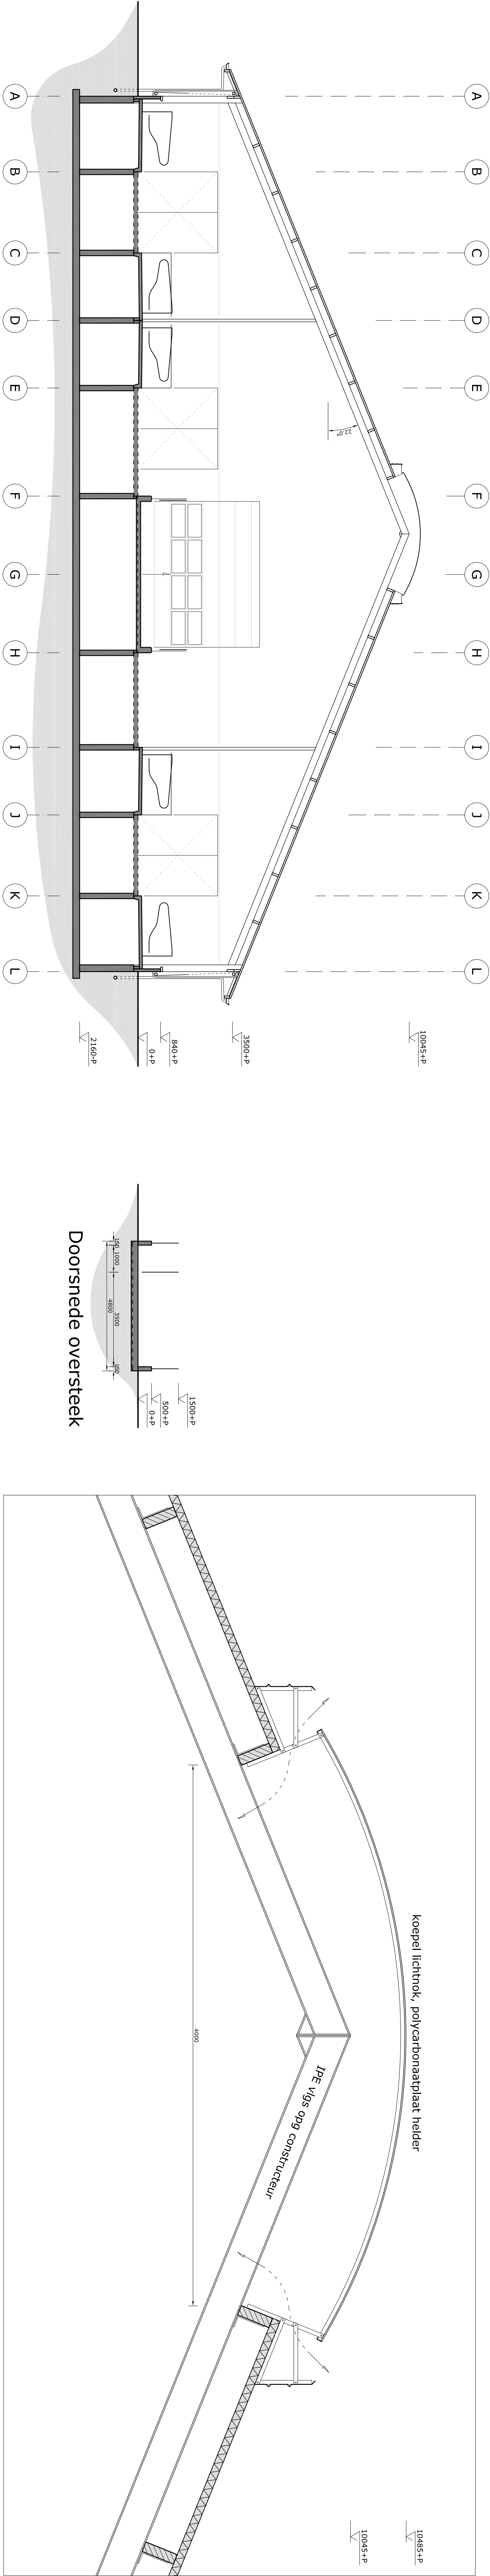

Principedoorlsnede

Doorsnede oversteek




onderdeel: Gevel

tekenset: EV

datum: 19-06-2015

afgeleverd: 19-06-2015

schakel: 1:100

formaat: A0

projectleider: A.S. Dijkstra

projectnr.: EN 12.1277

tekeningsnr.: 802

Project: 1033

7940 VA Koppel

Tel: 088-4882930

Fax: 088-4882930

E-mail: mail@agrifirm.nl

Web: www.agrifirm.nl

agrifirm

exlan