



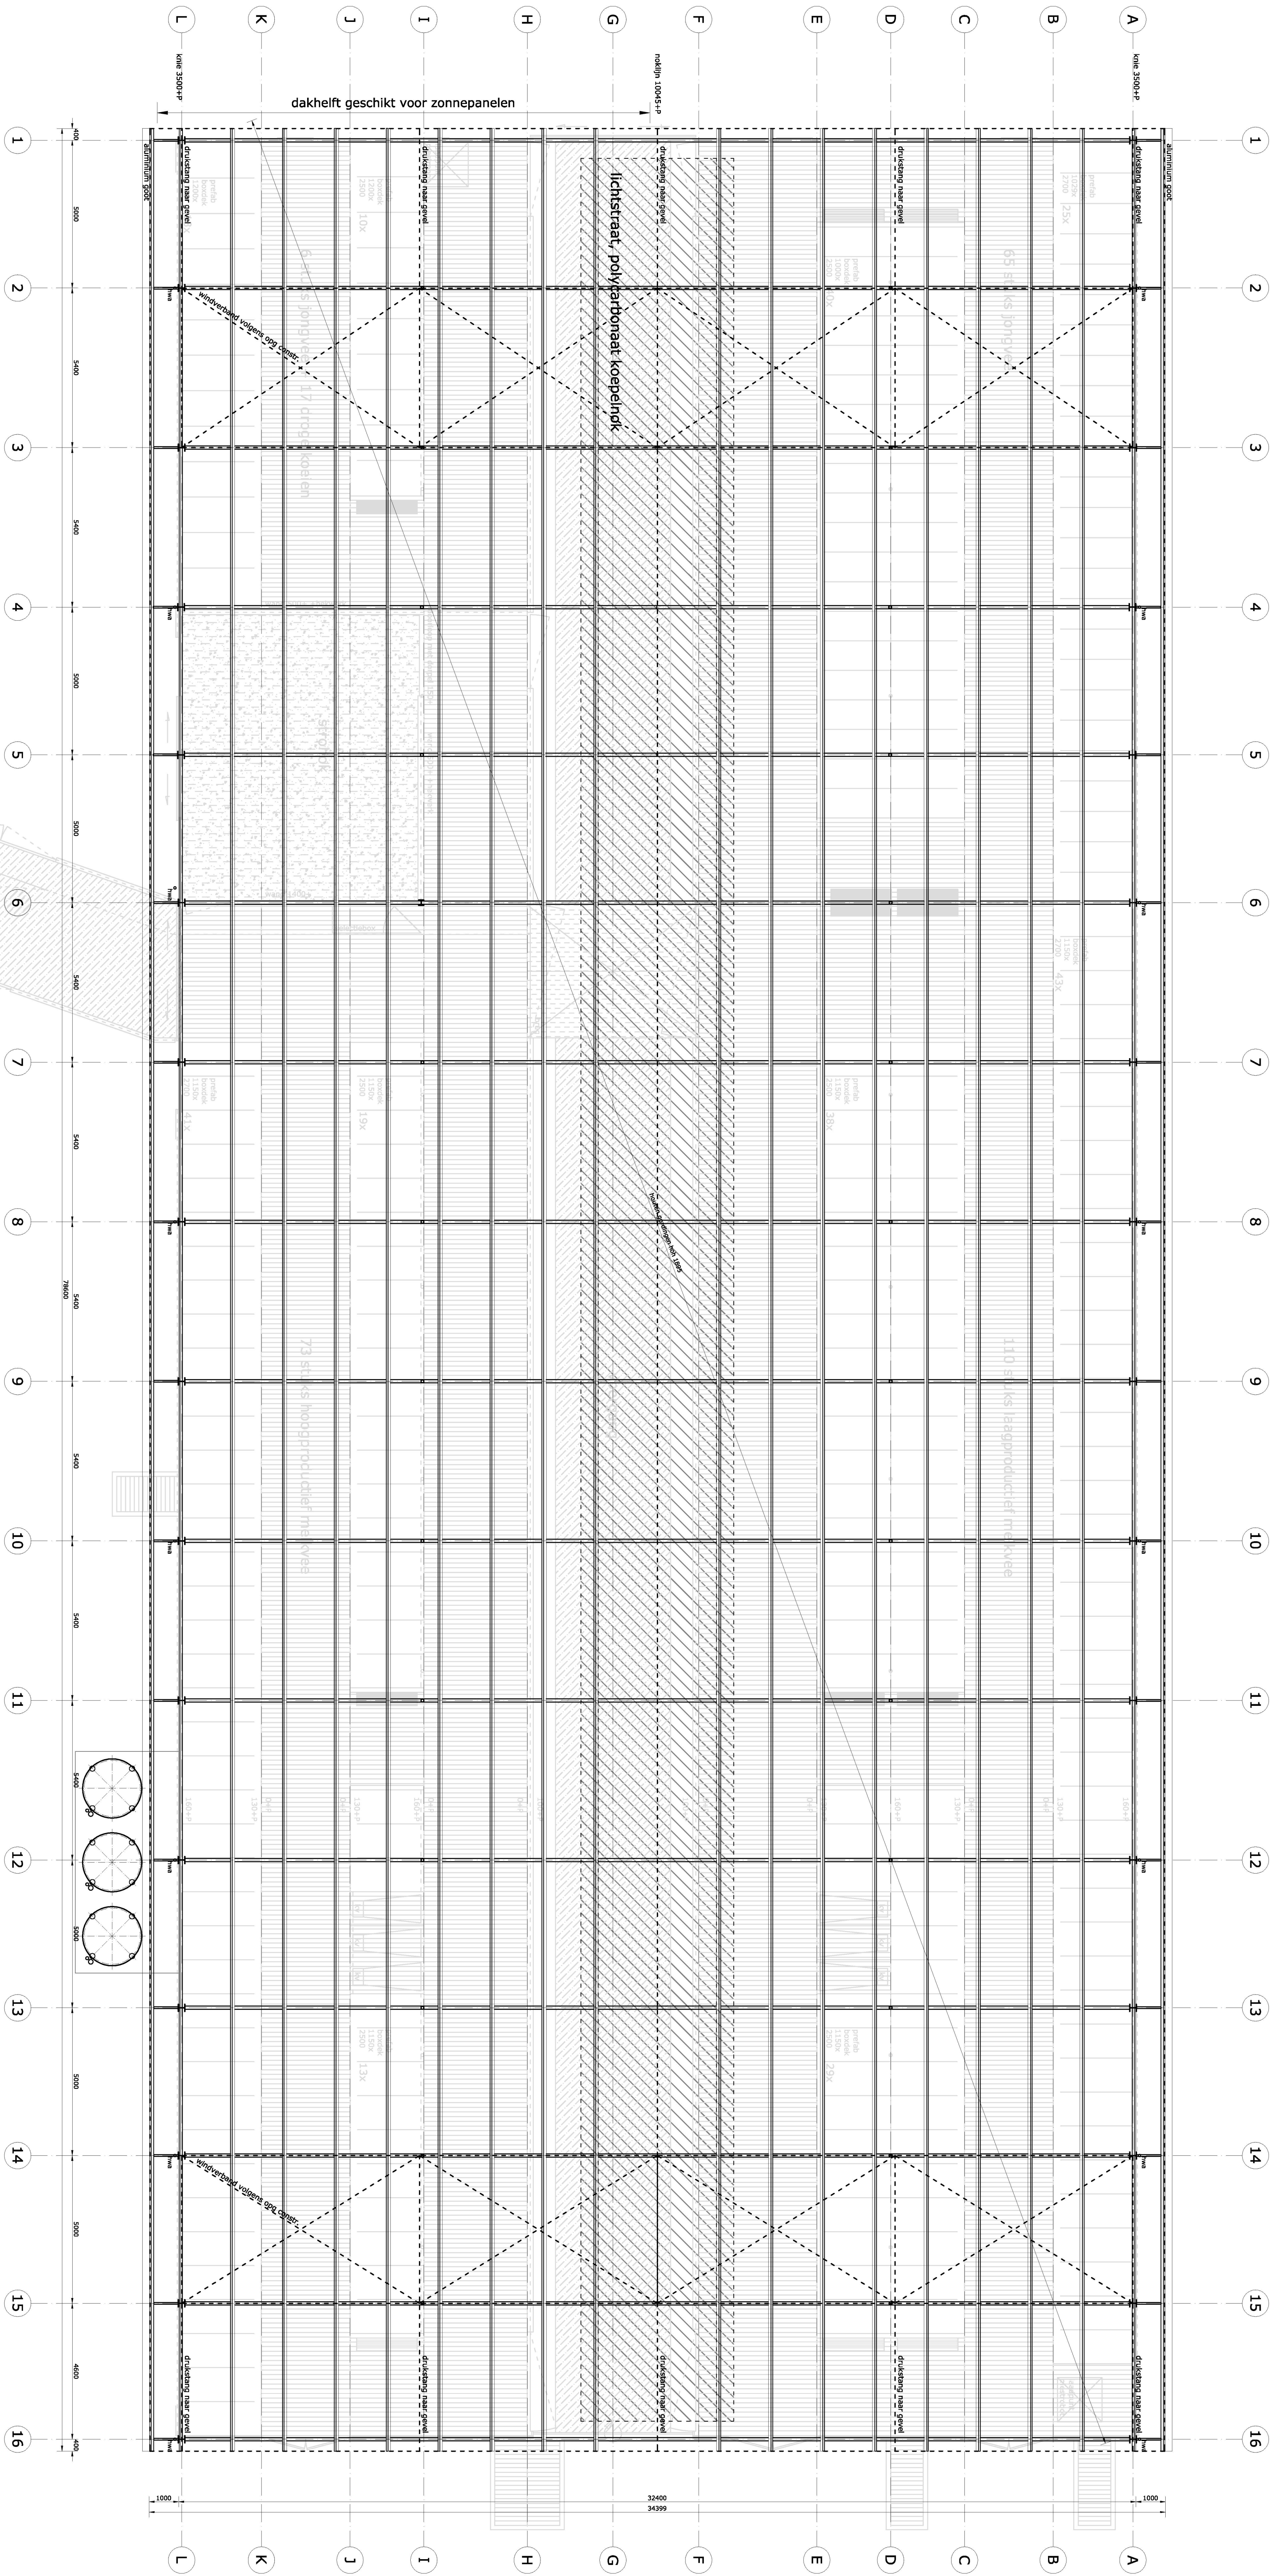

Kapplan nieuw te bouwen ligboxenstal

 

Groning Nieuwland B.V.
Oostburgplan 11
9701 JH Groningen
T +31 86 811 5111
18-11-2015
Geen Bezwaar

project:	Nieuwbouw ruwvessel, te een	tekener:	EW
opdrachtgever:	Mn. Techn. Afdeling Hordensing 52 3342 PD Een Tel: 0592-556264	datum:	19-06-2015
onderdeel:	Kapplan	afgeprent:	A. 12-10-2015
		B:	C:
		omgeving:	1:100
Bestuur 1033 7940 VA Koppel Tel: 088-4882930 Fax: 088-4882930 Email: mail@exlan.nl Site: www.exlan.nl	Format: A0 projectleider: A.S. Dijkstra projectnr.: EN 12.1277 tekeningnr.: B04		

