



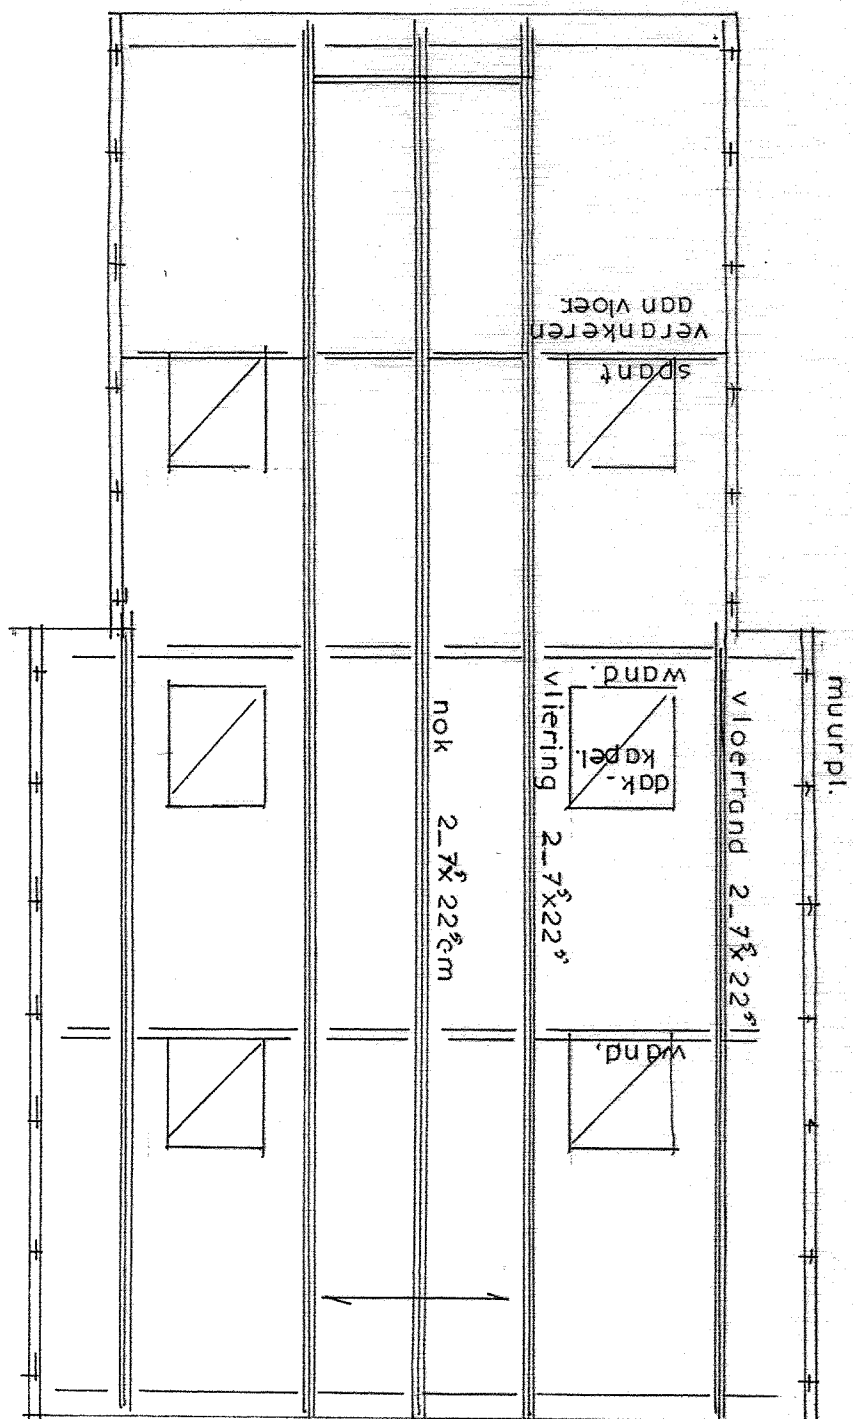

kap voldoende verankerd.
gordijnen door gaand.
vliering bakl. 5 x 12⁵ cm

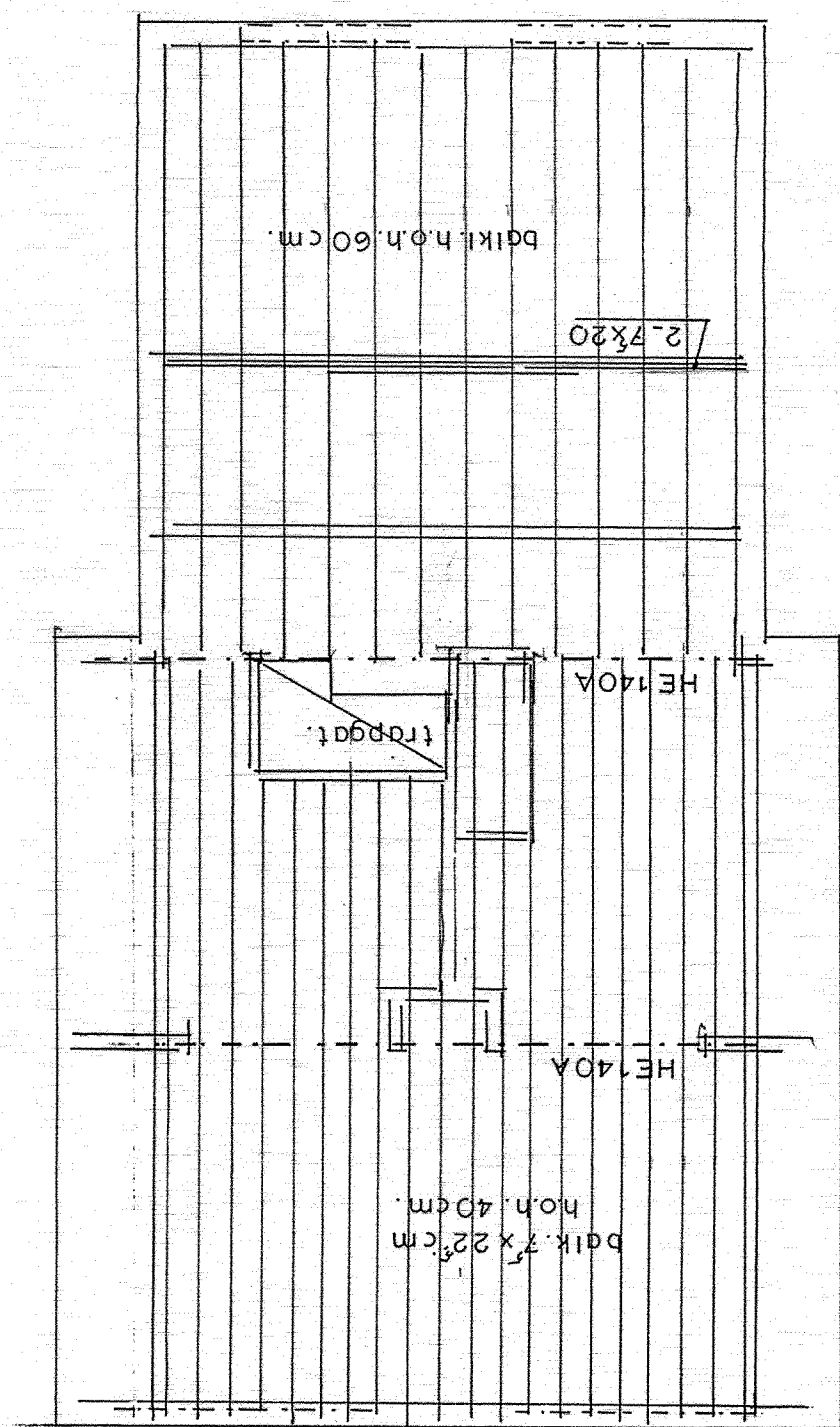

konstr. vigs. der W2N 17-2622

