


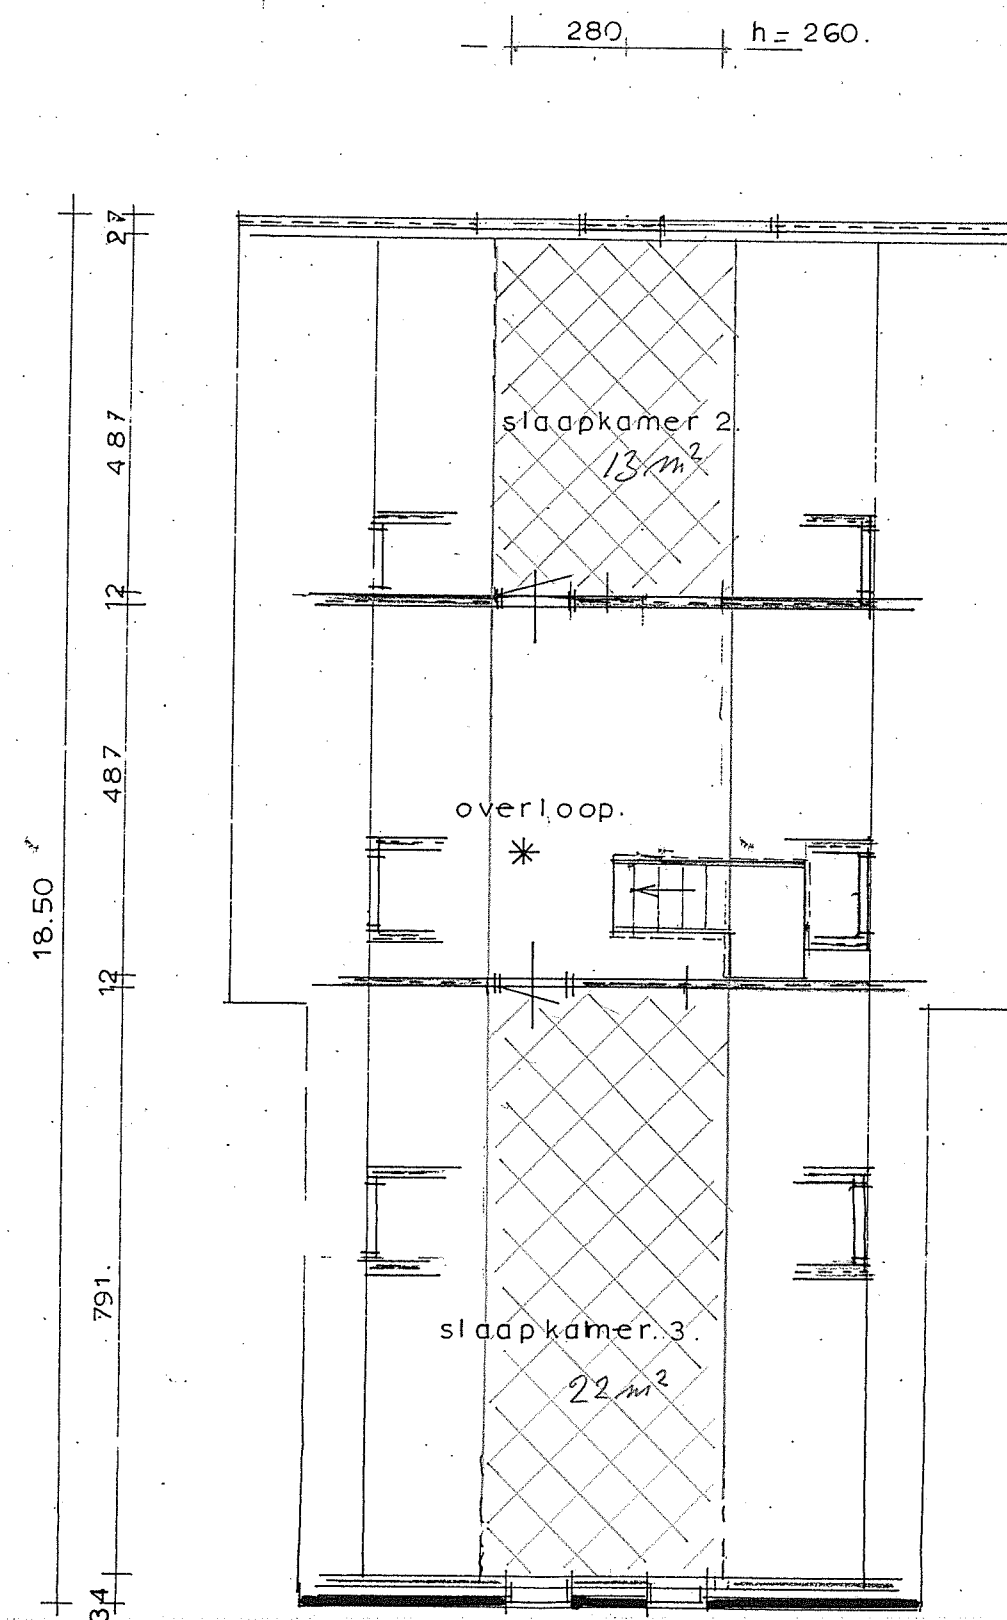


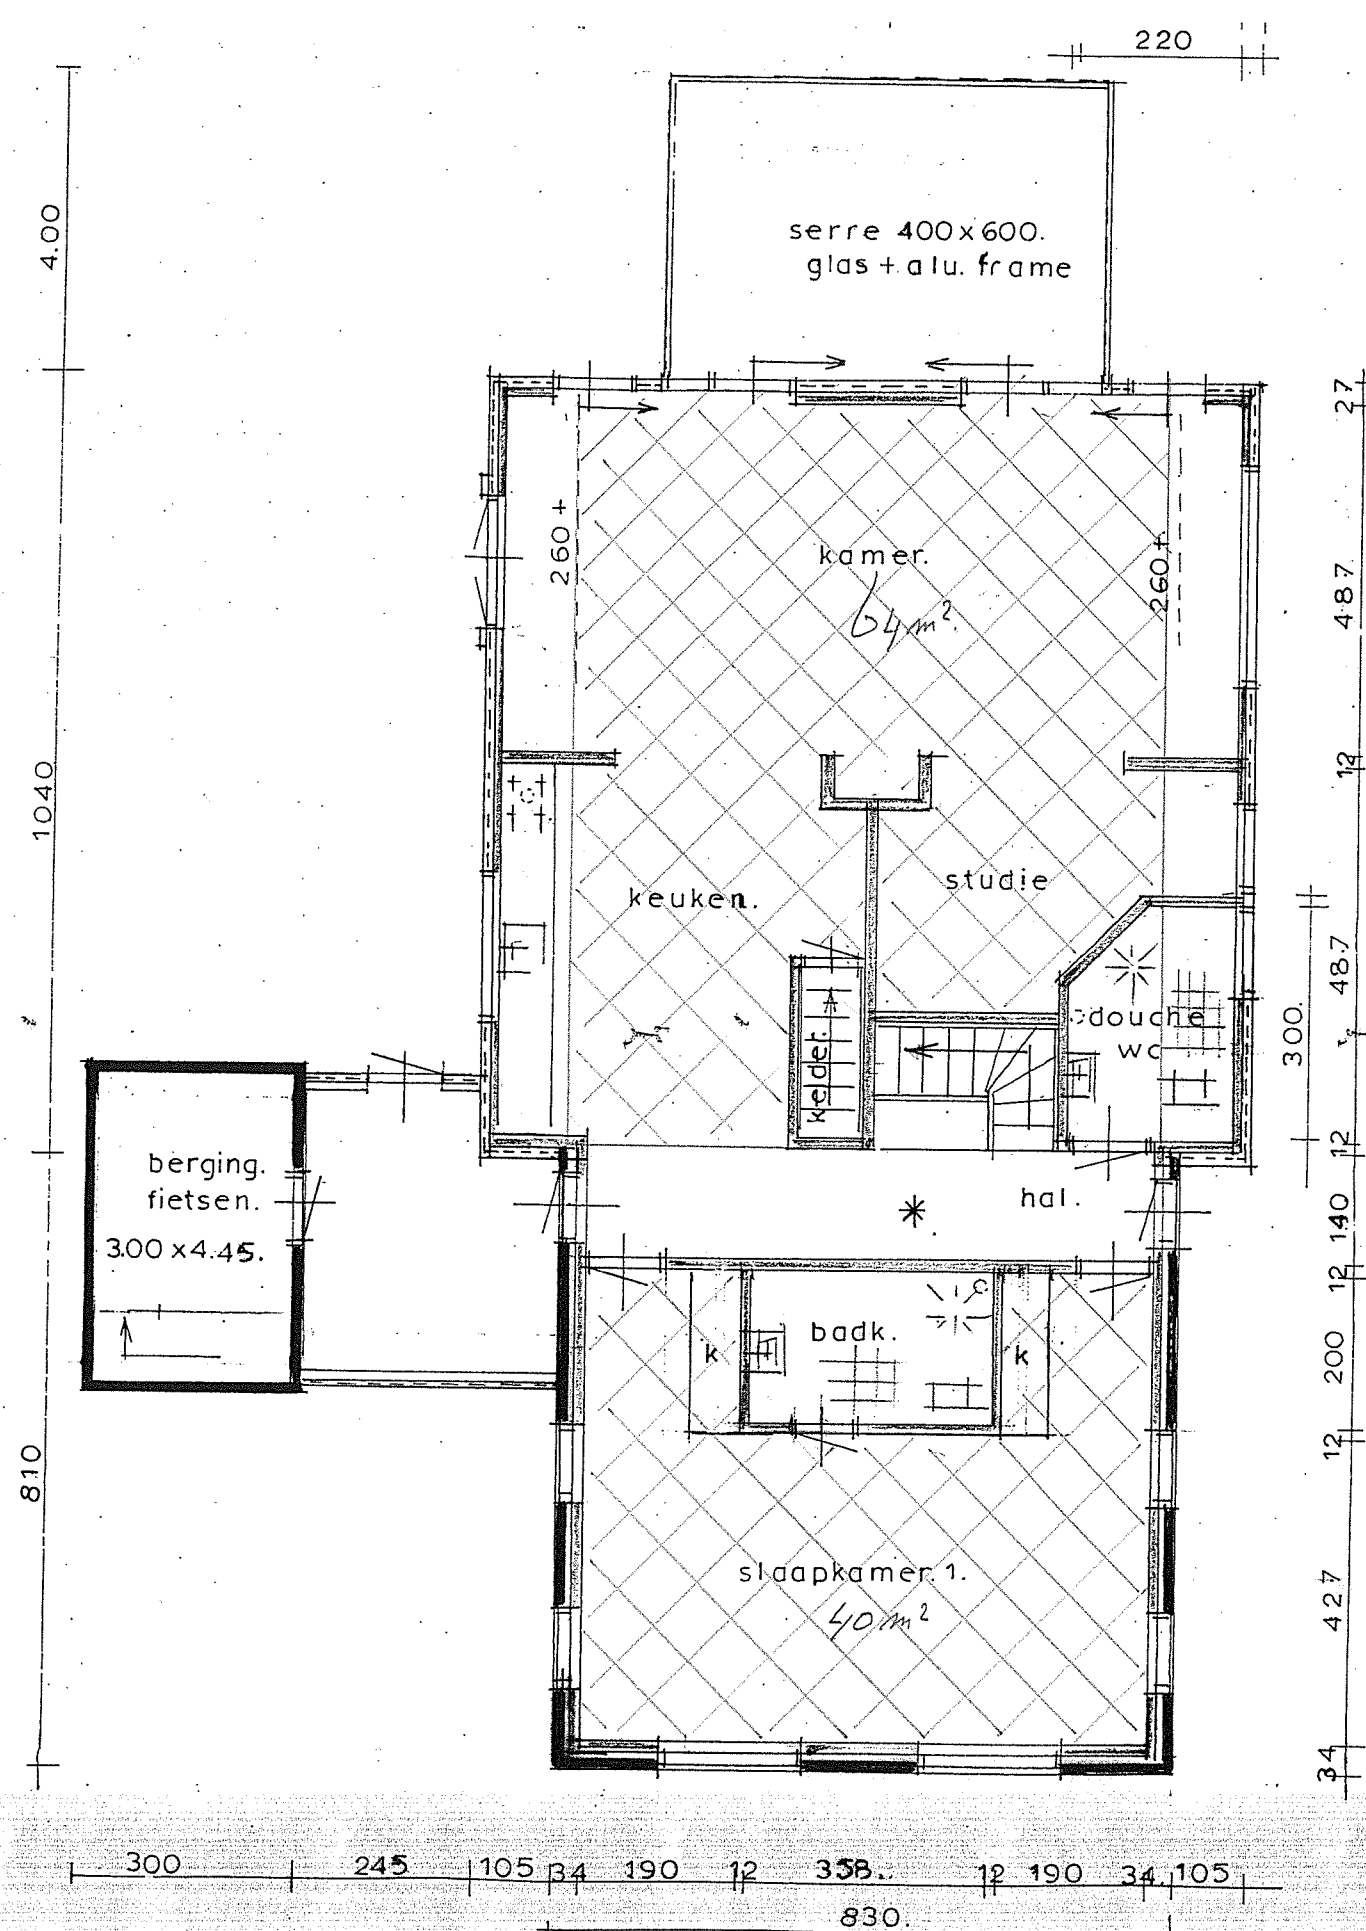

Verblijfsruimte $h = 260 \text{ cm}$

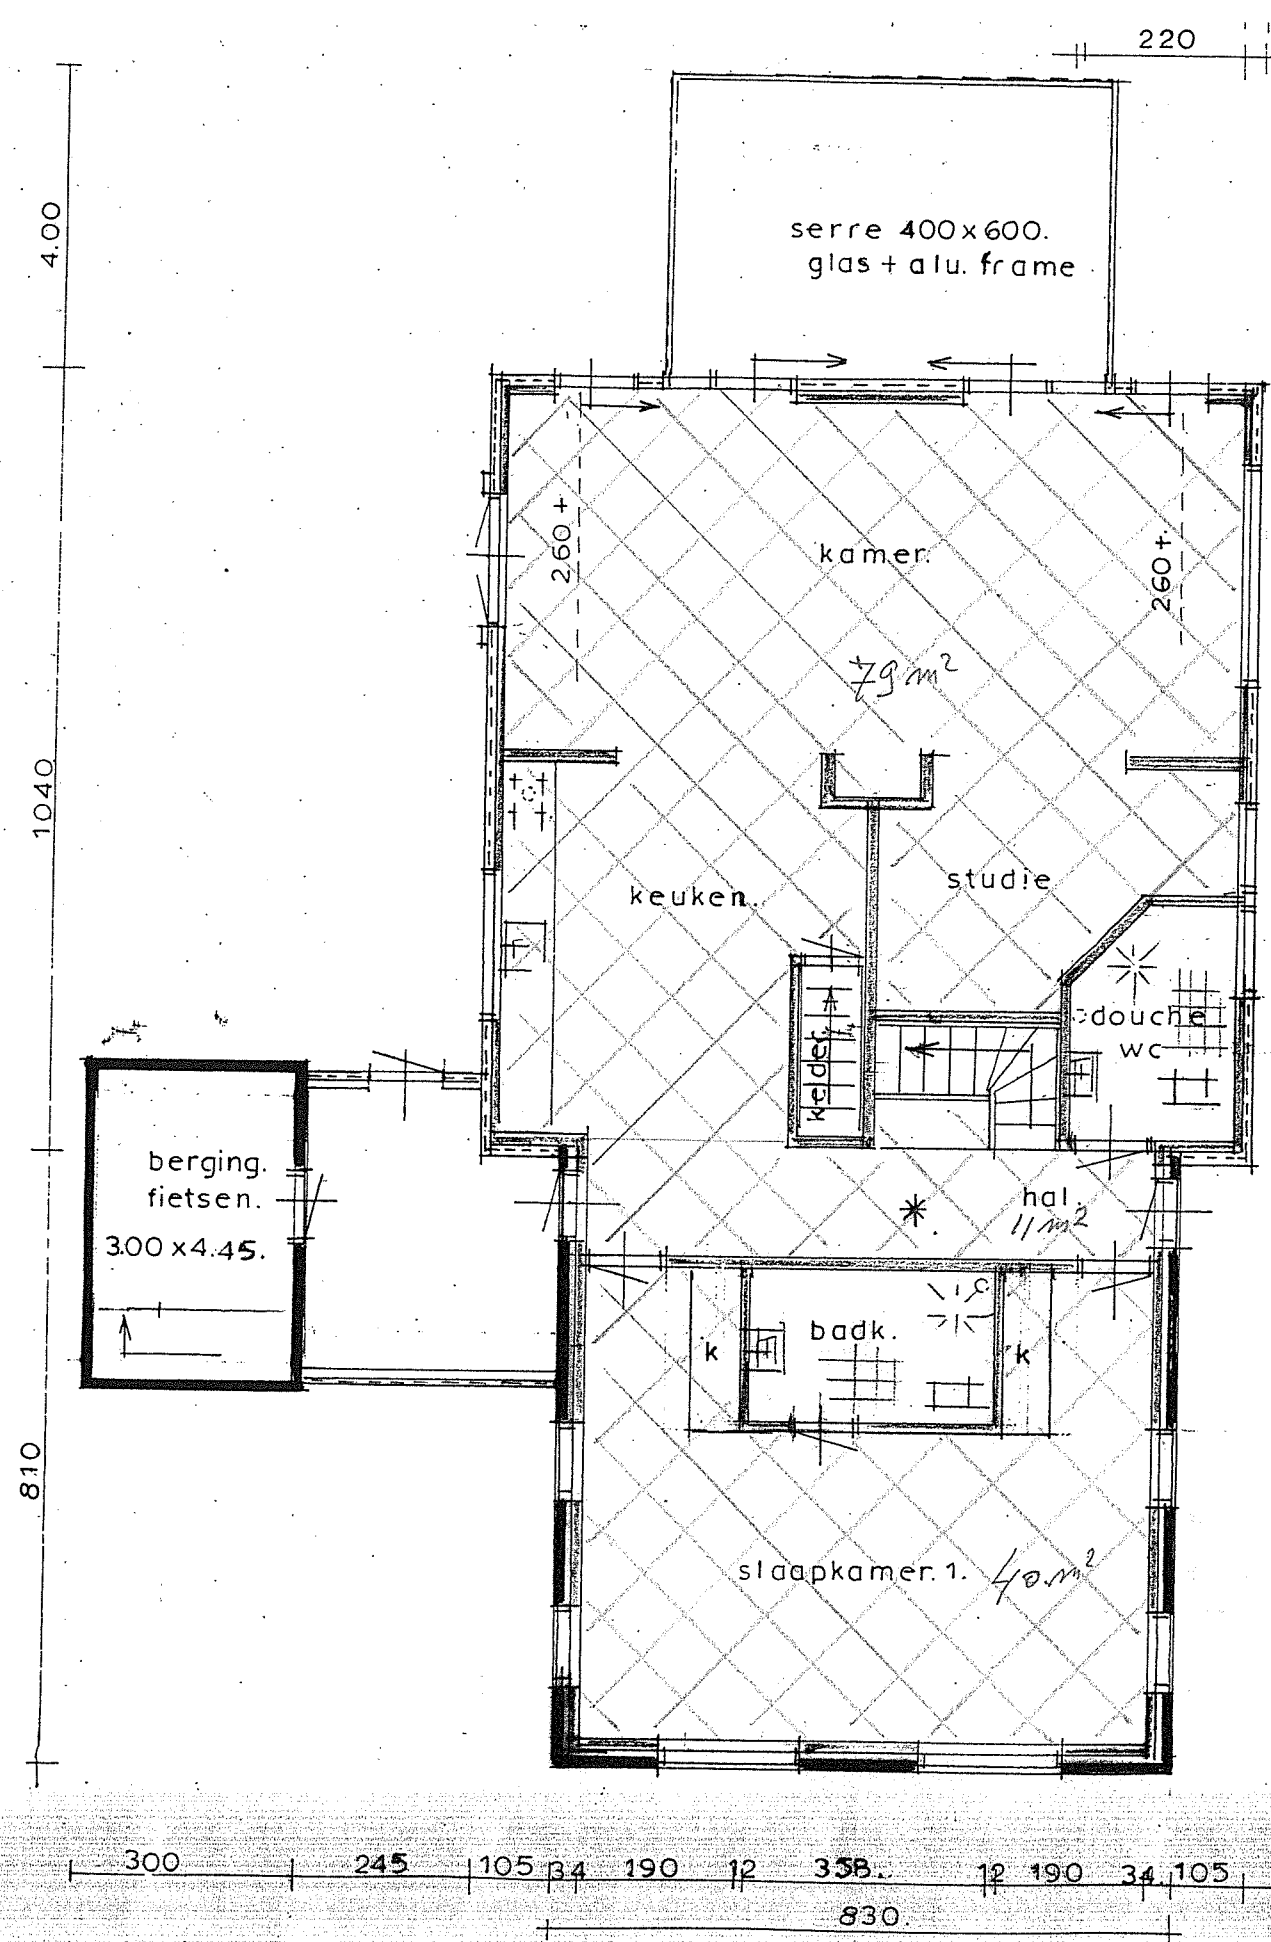

— plattegrond. —

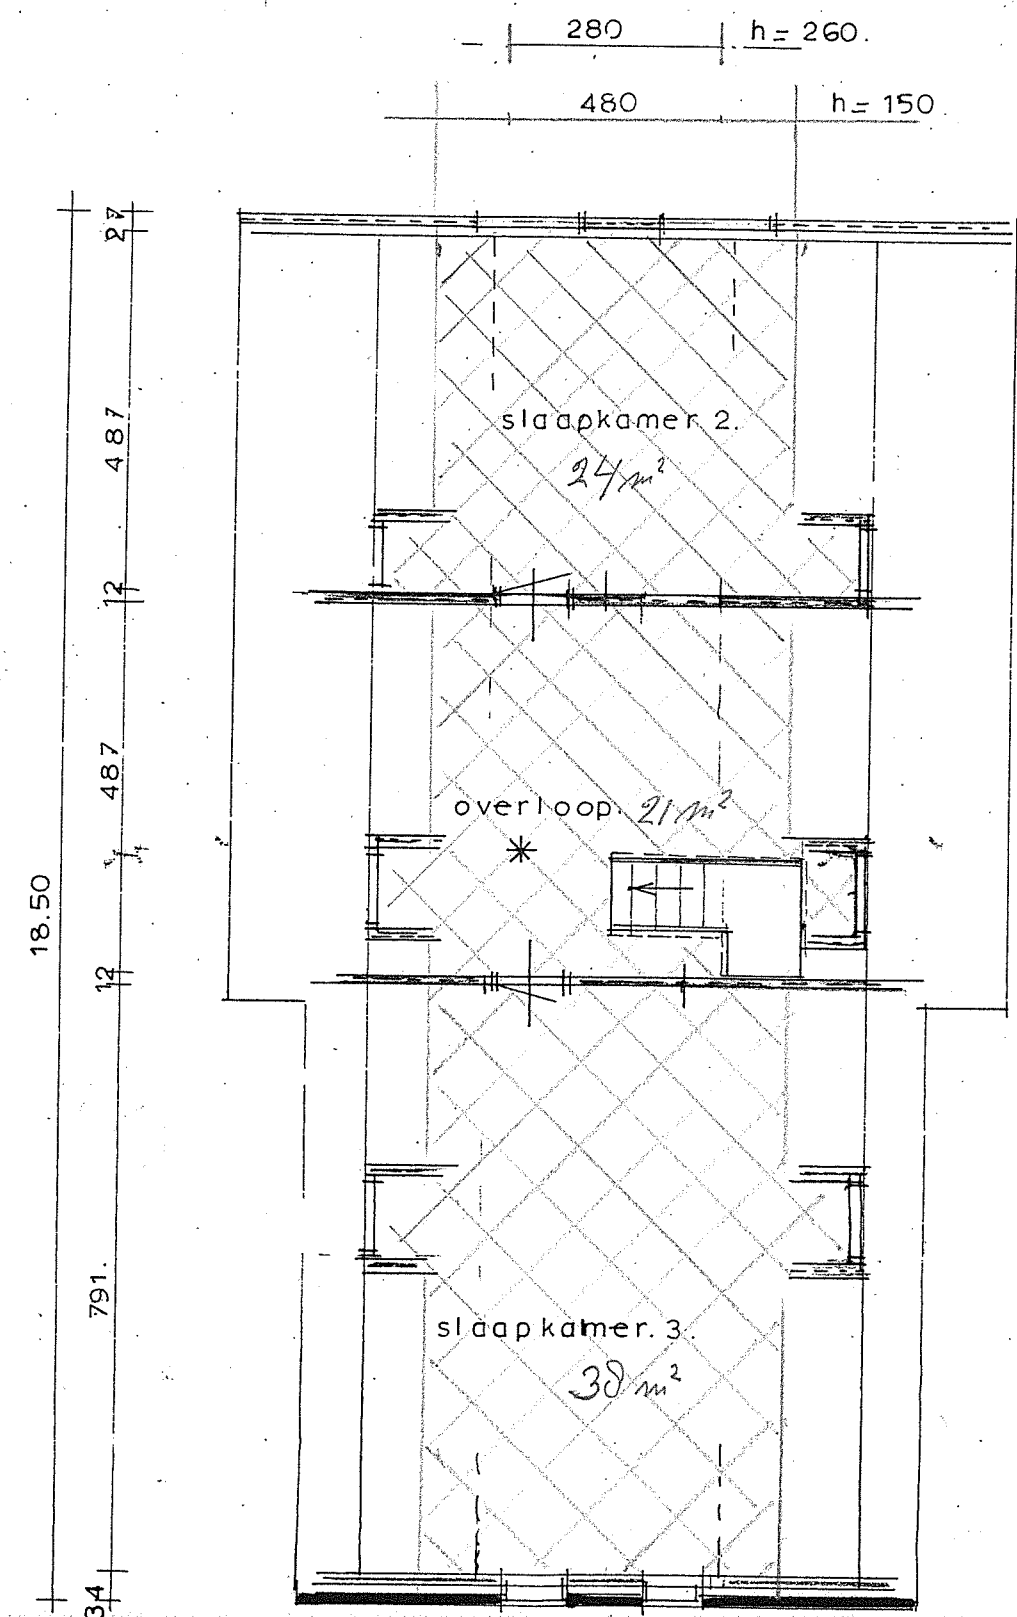

— verdieping. —

Gebruiksopp. h=150 cm.