



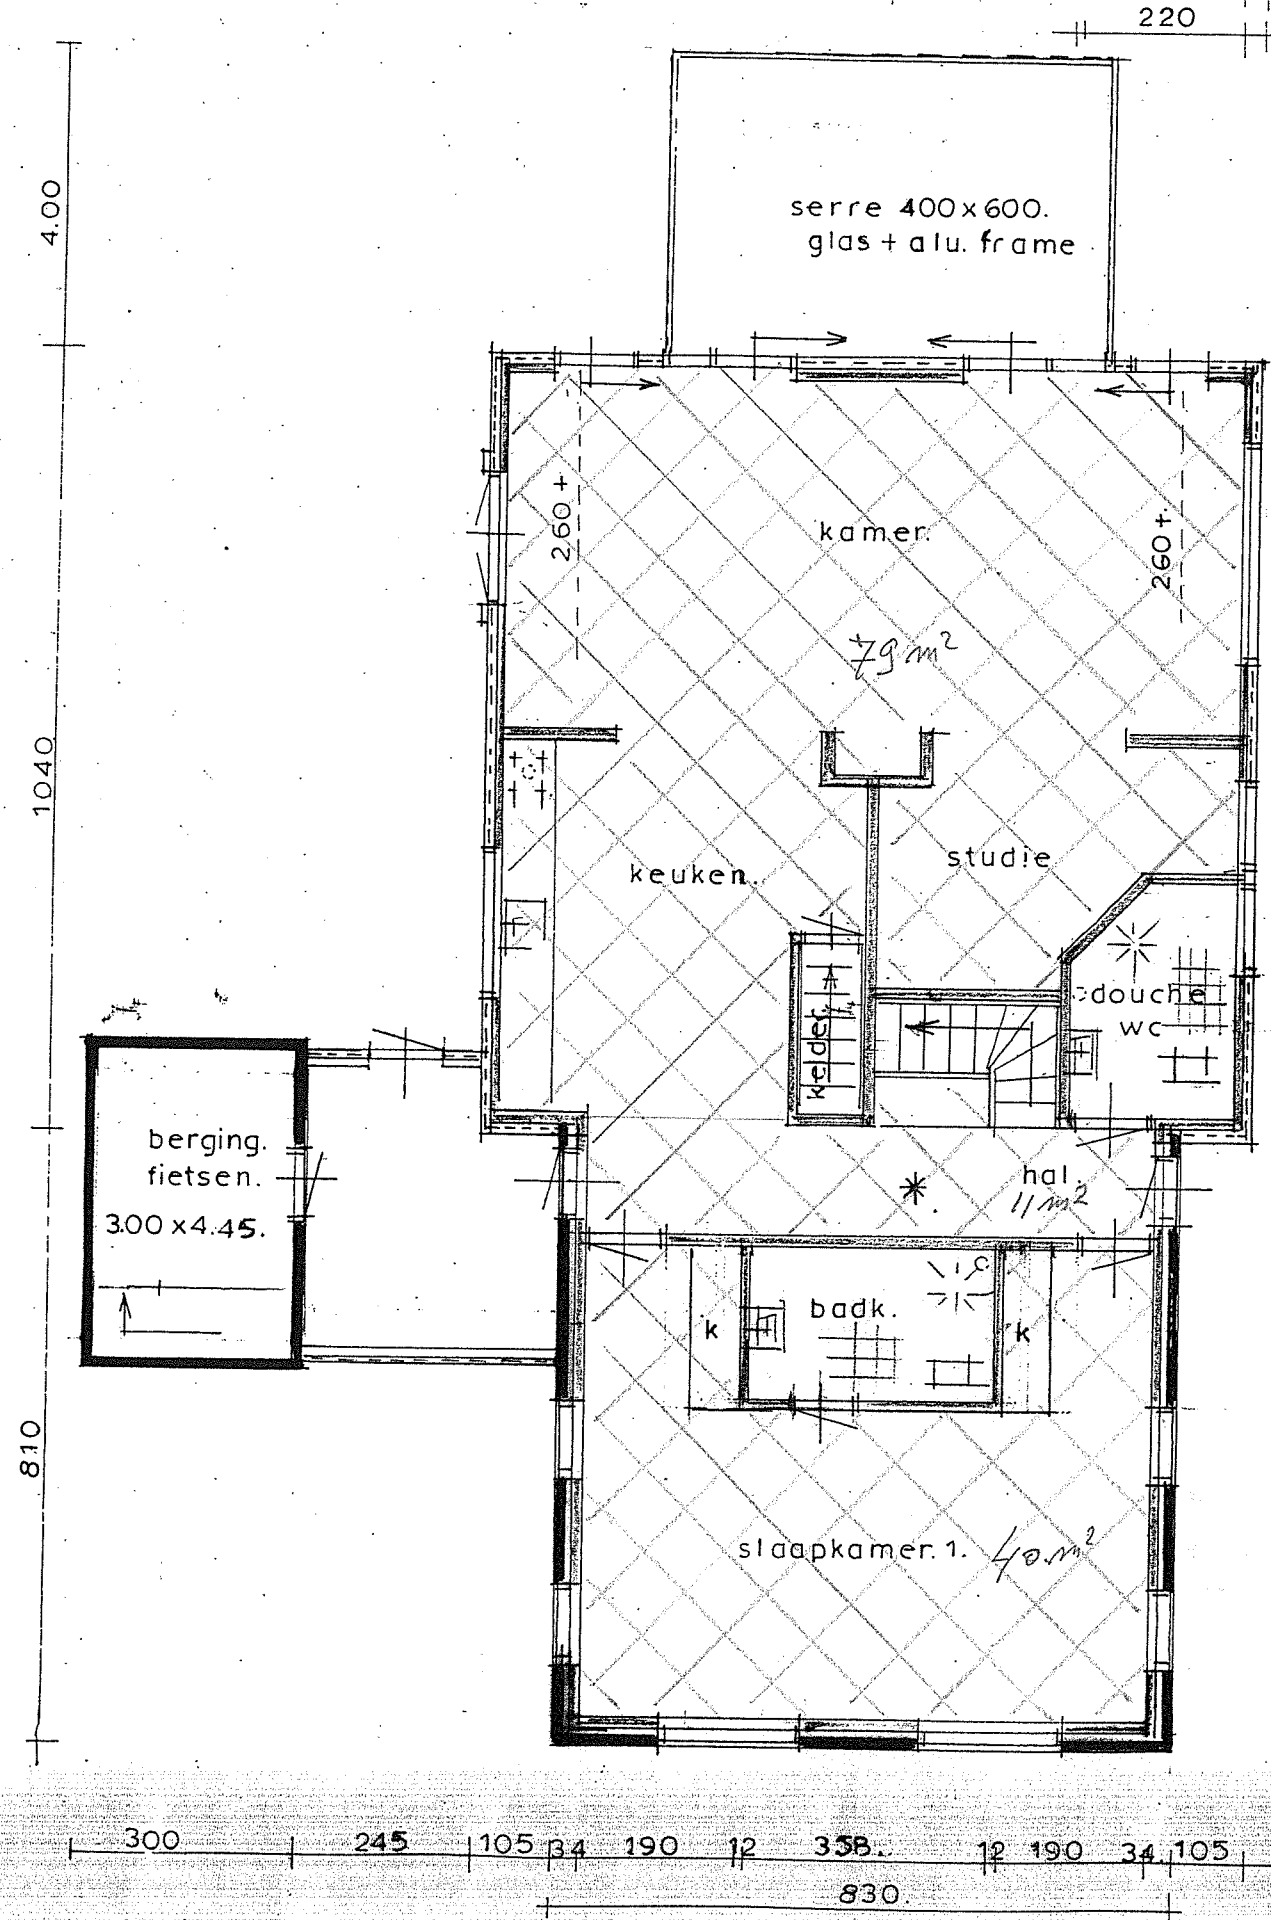

— plattegrond. —

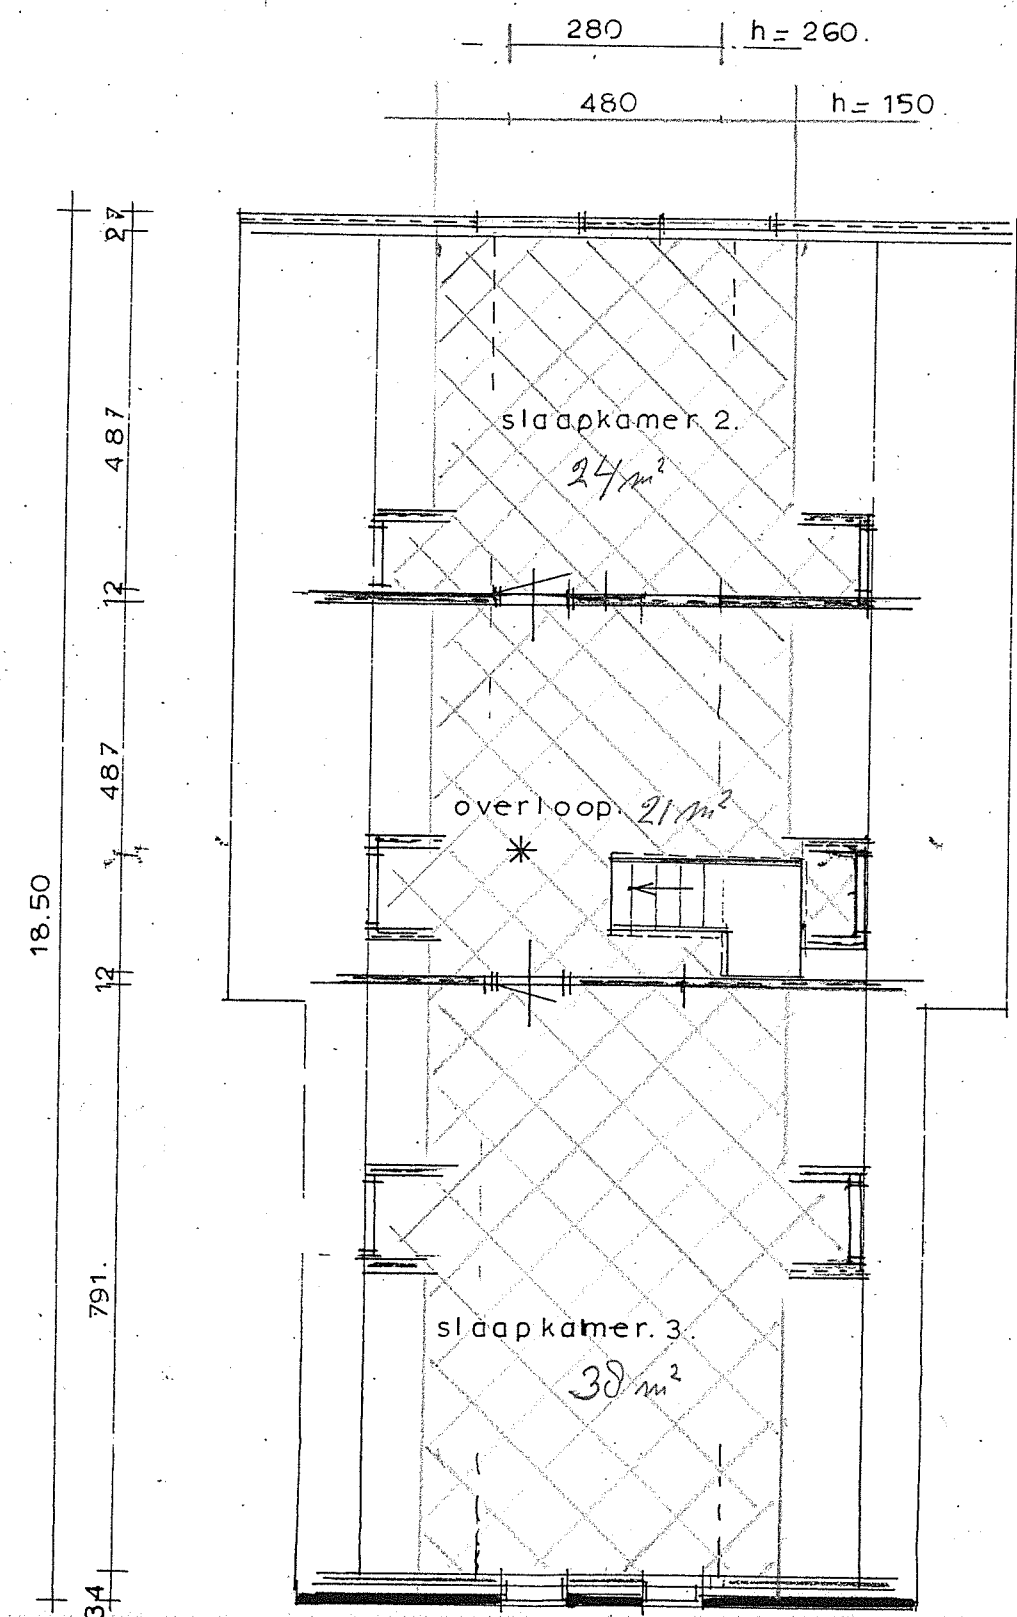

— verdieping. —

Gebruiksopp. h=150 cm.