


Schetsontwerp Vrijtijdsboulevard Roden

13 december - A0 formaat - Schaal 1:500

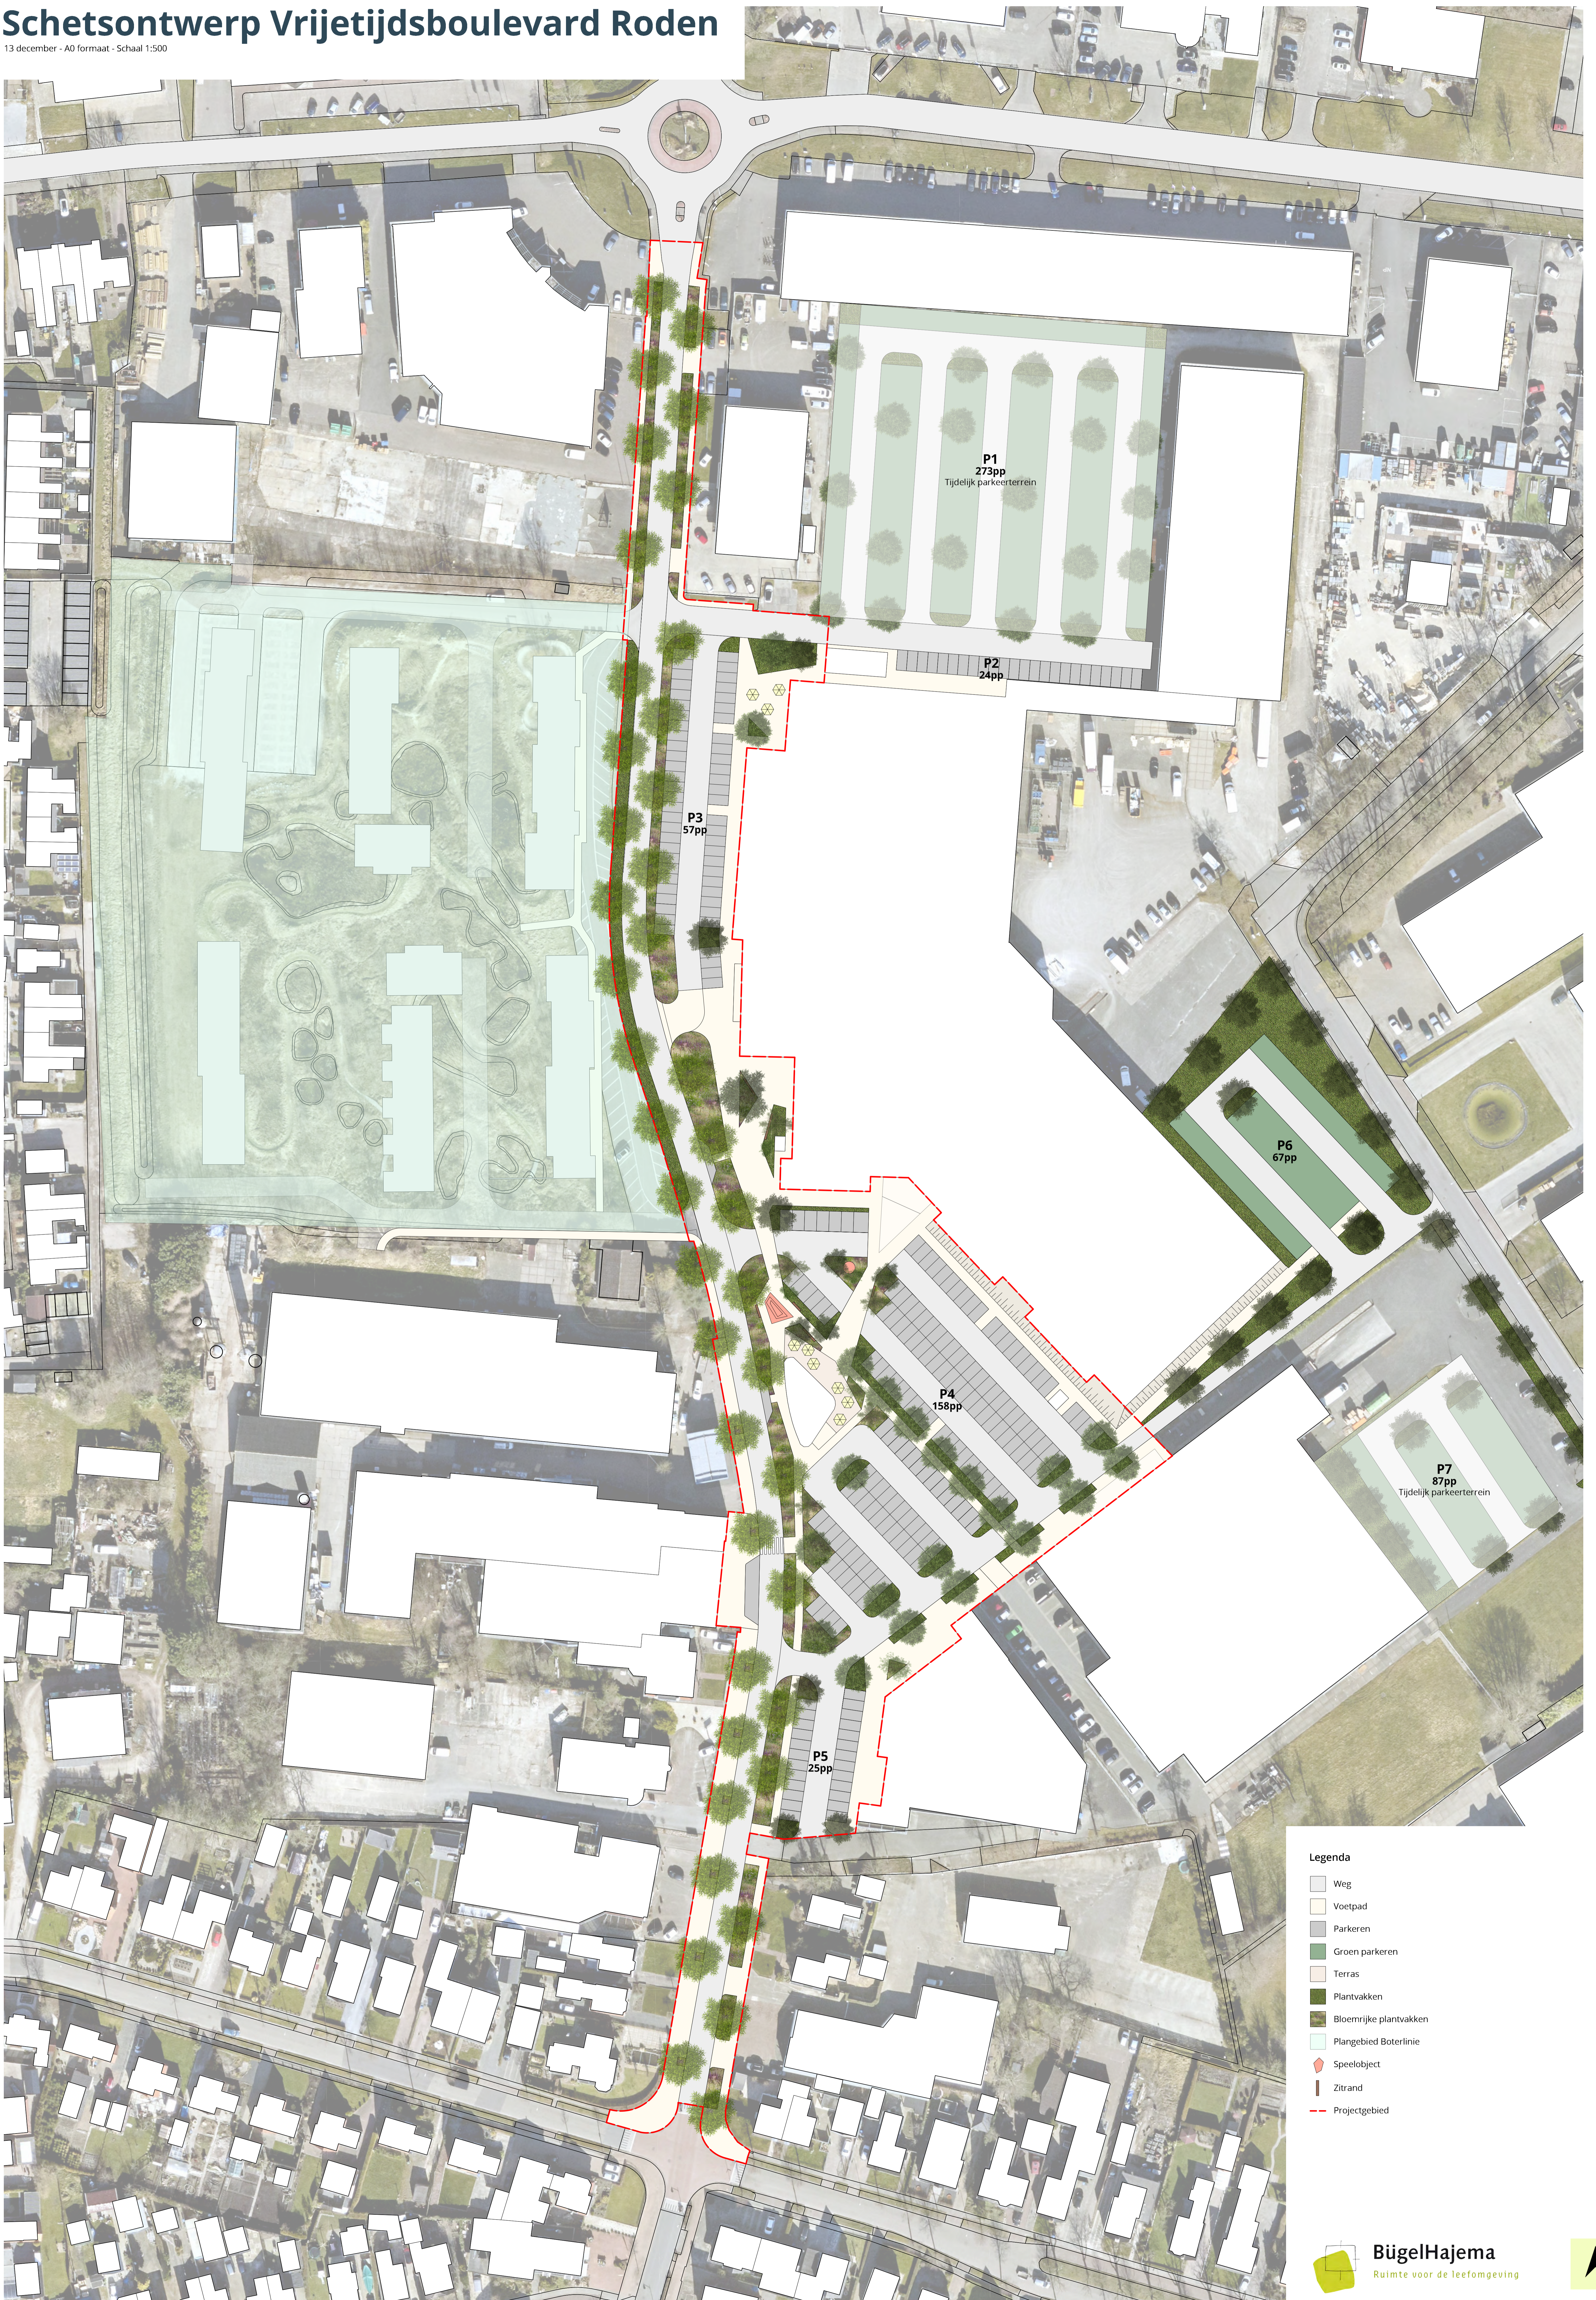

Legenda

- Weg
- Voetpad
- Parkeren
- Groen parkeren
- Terras
- Plantvakken
- Bloemrijke plantvakken
- Plangebied Boterlinie
- Speelobject
- Zitrand
- Projectgebied

